


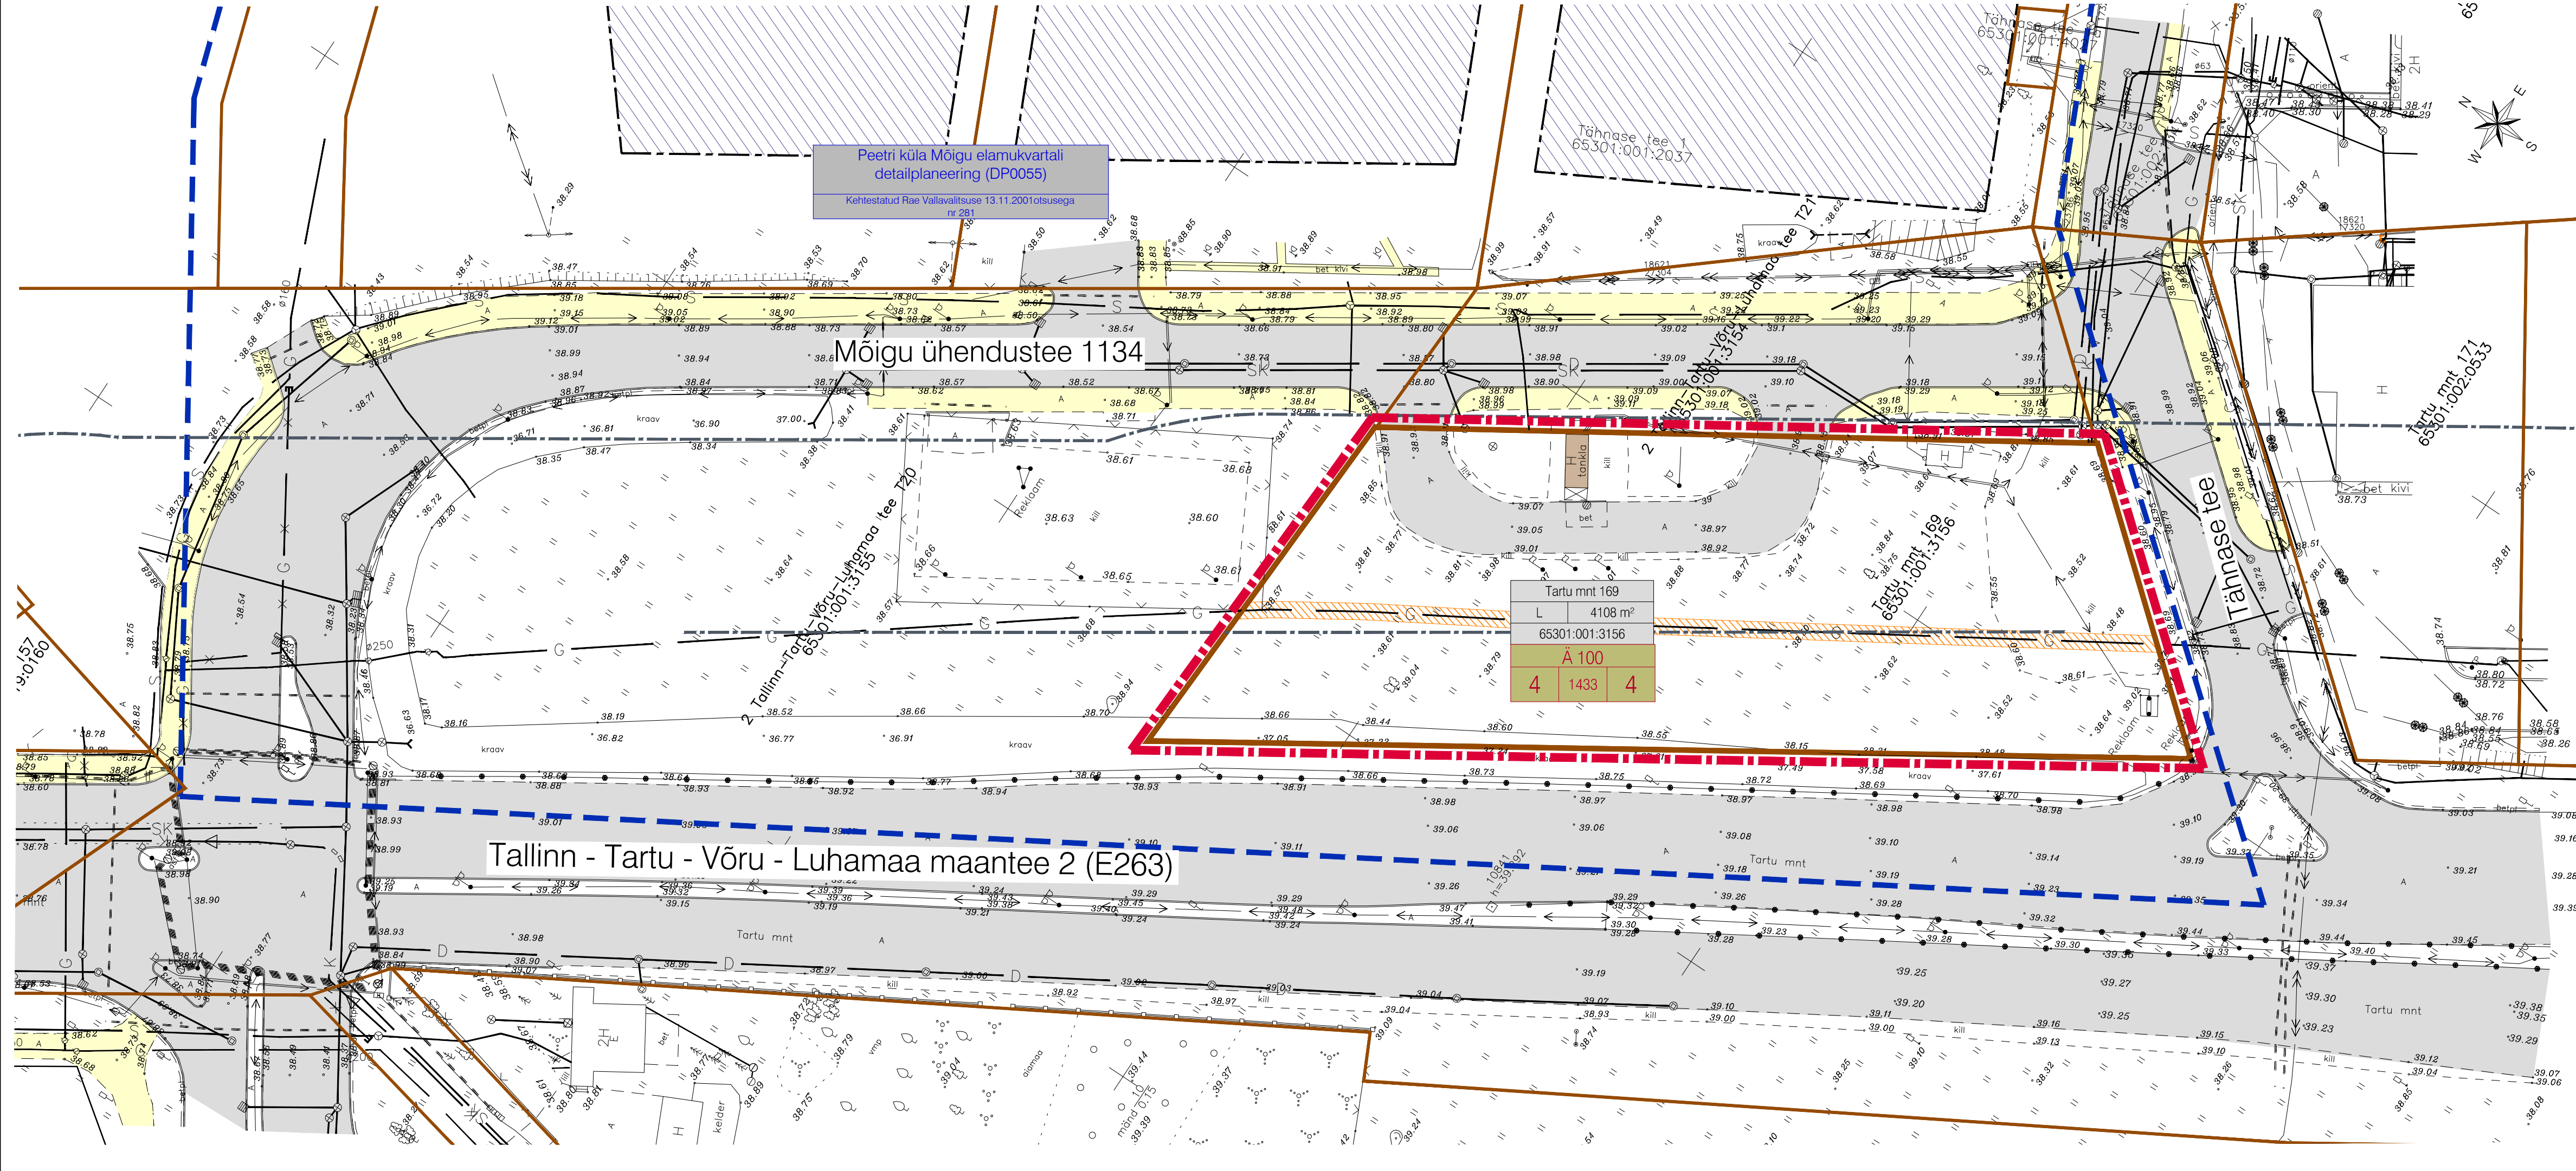

Peetri küla Mõigu elamukvartali
detailplaneering (DP0055)
Kehtestatud Rae Vallavalitsuse 13.11.2001otsusega
nr 281

Mõigu ühendustee 1134

Tallinn - Tartu - Võru - Luhamaa maantee 2 (E263)

Tartu mnt 169		
L	4108 m²	
65301:001:3156		
Ä 100		
4	1433	4

TINGMÄRGID



Planeeritud ala piir



Külgneva detailplaneeringu piir




Katastrirüksuse piir





Olemasolev hoone



Olemasolev autoliikluse ala

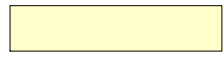

Olemasolev kergliikluse ala

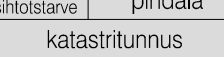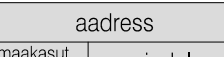

Kinnistu andmed



Transpordimaa



Riigimaantee kaitsevööndi piir äärmise sõiduraja välimisest servast kuni 50 m
(Ehituseadustik¹ §71)



Tehnovõrguservituudiga ala



Planeeritud ala piir











Maapealne hoonestusala



Krundi ehitusõigus



Ärimaa

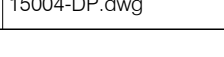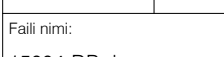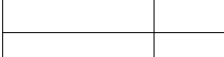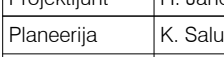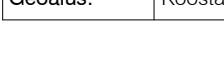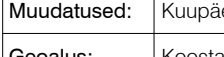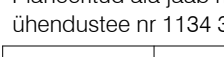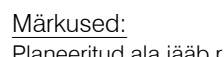

Märkused:
Planeeritud ala jääb riigimaantee nr 2 Tallinn-Tartu-Võru-Luhamaa kaitsevööndi 50 m ja osaliselt Mõigu ühendustee nr 1134 30 m kaitsevööndi alasse.

Muudatused:	Kuupäev	Muudatuste kirjeldus
Geoalus:	Koostaja: K-Projekt Aktsiaselts	Töö nr: 13208 Mõõdistatud: 2014

 K-Projekt Aktsiaselts Ahtu tn 6a Tallinn 10151 Eesti tel +372 626 4100 kprojekt@kprojekt.ee		Projekt nimi: Peetri aleviku Tartu mnt 169 kinnistu ja lähiala detailplaneering	
Projekti juht	H. Jänes	Objekti asukoht:	Peetri alevik, Rae vald
Planeerija	K. Salumäe	Joonise nimi:	Tugiplaan
Faali nimi:	15004-DP.dwg	Koostatud:	05.06.2017
Töö nr:	15004	Joonise tähis [nr - leht (lehti)]:	DP-3
Staadium:	DP	Mõõtkava:	1:500