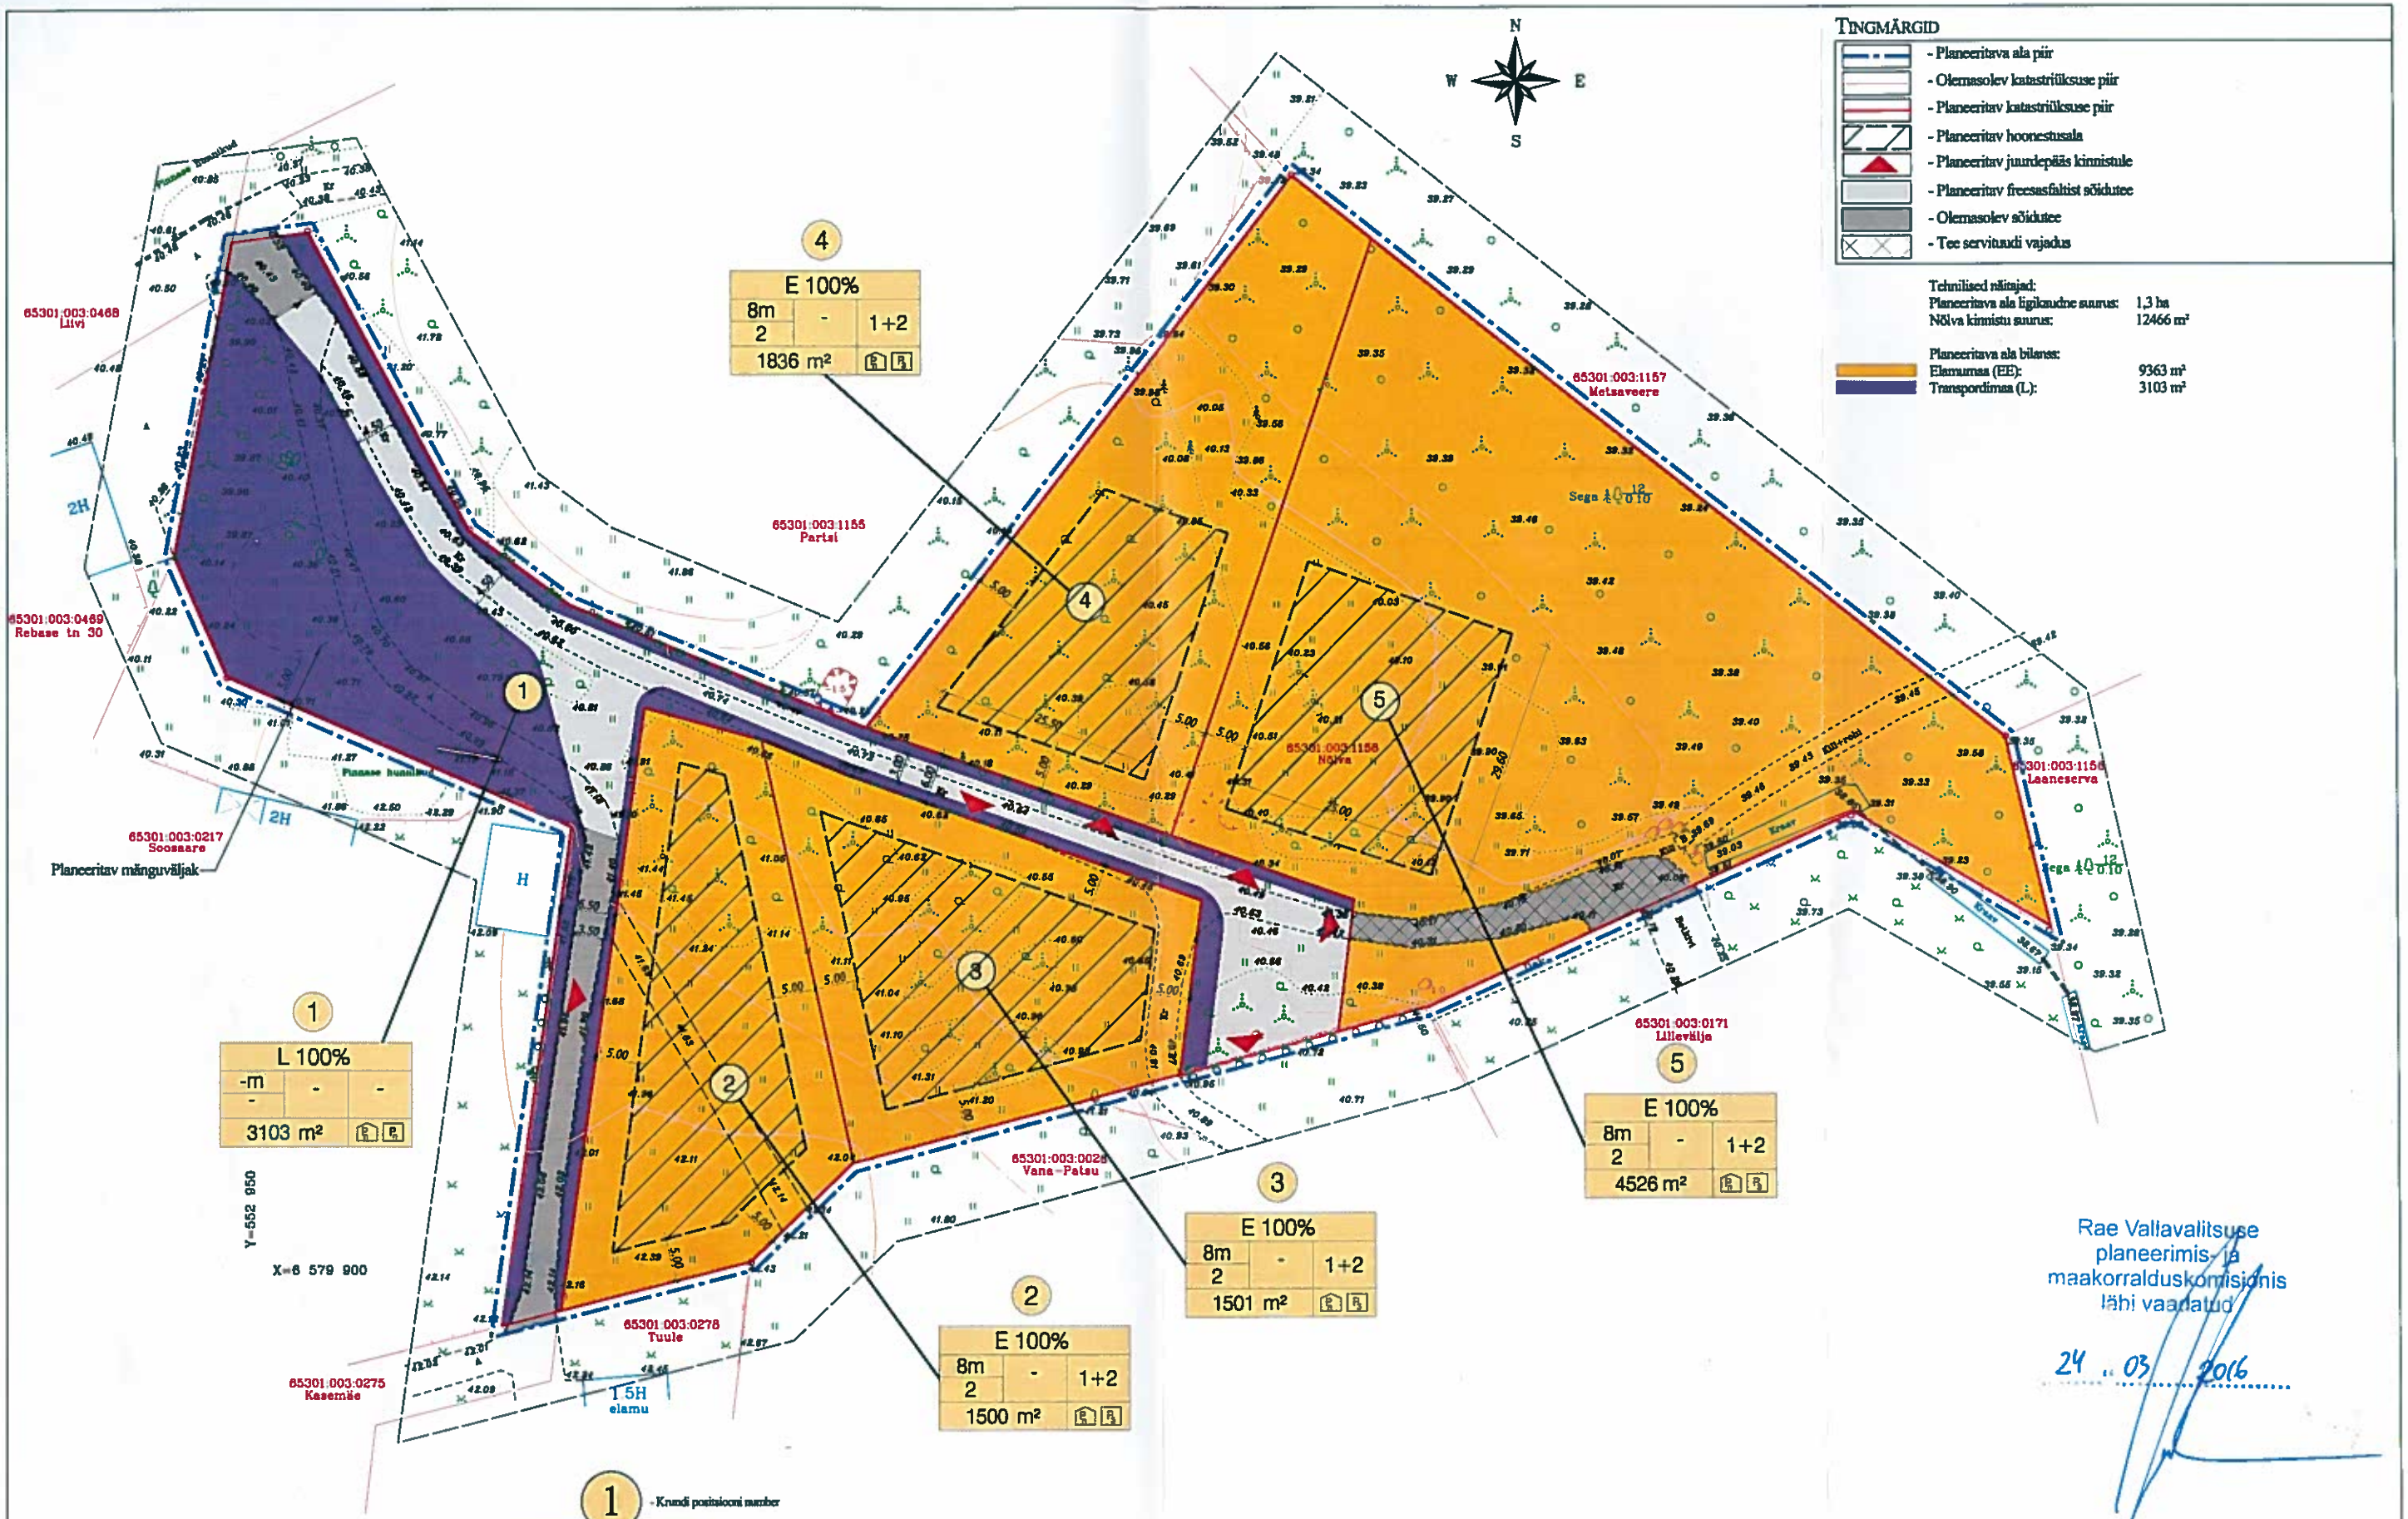


## Tingmärgid

- Planeeritava ala piir
- Olemasolev katastriüksuse piir
- Planeeritav katastriüksuse piir
- Planeeritav hoonestusala
- Planeeritav juurdepääs kinnistule
- Planeeritav freesasfaltist sõidutee
- Olemasolev sõidutee
- Tee servituudi vajadus

Tehnilised näitajad:

| | |
|---|---|
| Planeeritava ala ligikaudne suurus: | 1,3 ha |
| Nõlva kinnistu suurus: | 12466 m² |

Planeeritava ala bilanss:

| | |
|---|---|
| Elamumaa (EE): | 9363 m² |
| Transpordimaa (L): | 3103 m² |

1 - Krundi positsiooni number

| Seihtotarve % det. plan. lähtes | | |
|---|---|---|
| Kõrgus m / Suurim korrusarv | Ehitusalune pindala m² | Hoonete arv krundil |
| Kinnistu suurus m² | P | P |

- E; Elamumaa
- L; Transpordimaa
- Krundi ehitusõigus (ülesilaamu + abihooned)
- Planeeritav parkimiskohtade arv hoones
- Planeeritav parkimiskohtade arv õues

Rae Vallavalitsuse planeerimis- ja maakorralduskomisjonis läbi vaadatud

24 . 03 . 2016

Märkused:
Tehnovõrkude lahendust ja servituute vt. jooniselt DP-05
Koordinaadid l- est 97 süsteemis.
Kõrgused 1977.a. balti süsteemis.

| | | | |
|---|---|---|---|
| Objekt: Vaskjala küla Nõlva kinnistu ning lähiala detailplaneering<br>Vaskjala küla, Rae vald, Harjumaa | Joonis: Põhijoonis | | Projekti staadium: DP eskiis |
| | Mõõtkava: 1:500 | Joonise nr: DP-04 | Töö nr: 31-2015 |
| | Kuupäev: 20.03.2016 | | |
| Koostaja: EP Maaprojekt OÜ, V Reemanni 5-7, 10124 Tallinn, MTR EE702056, Reg. kood: 12307173, www.e-maaprojekt.ee, ermo@e-maaprojekt.ee | Juhtivprojekt.: Aare Malsroos | | Allkiri: |
| | Koostas: Ermo Pais | | Allkiri: |
| | Arhitekt: Andrei Pleskatšov | | Allkiri: |