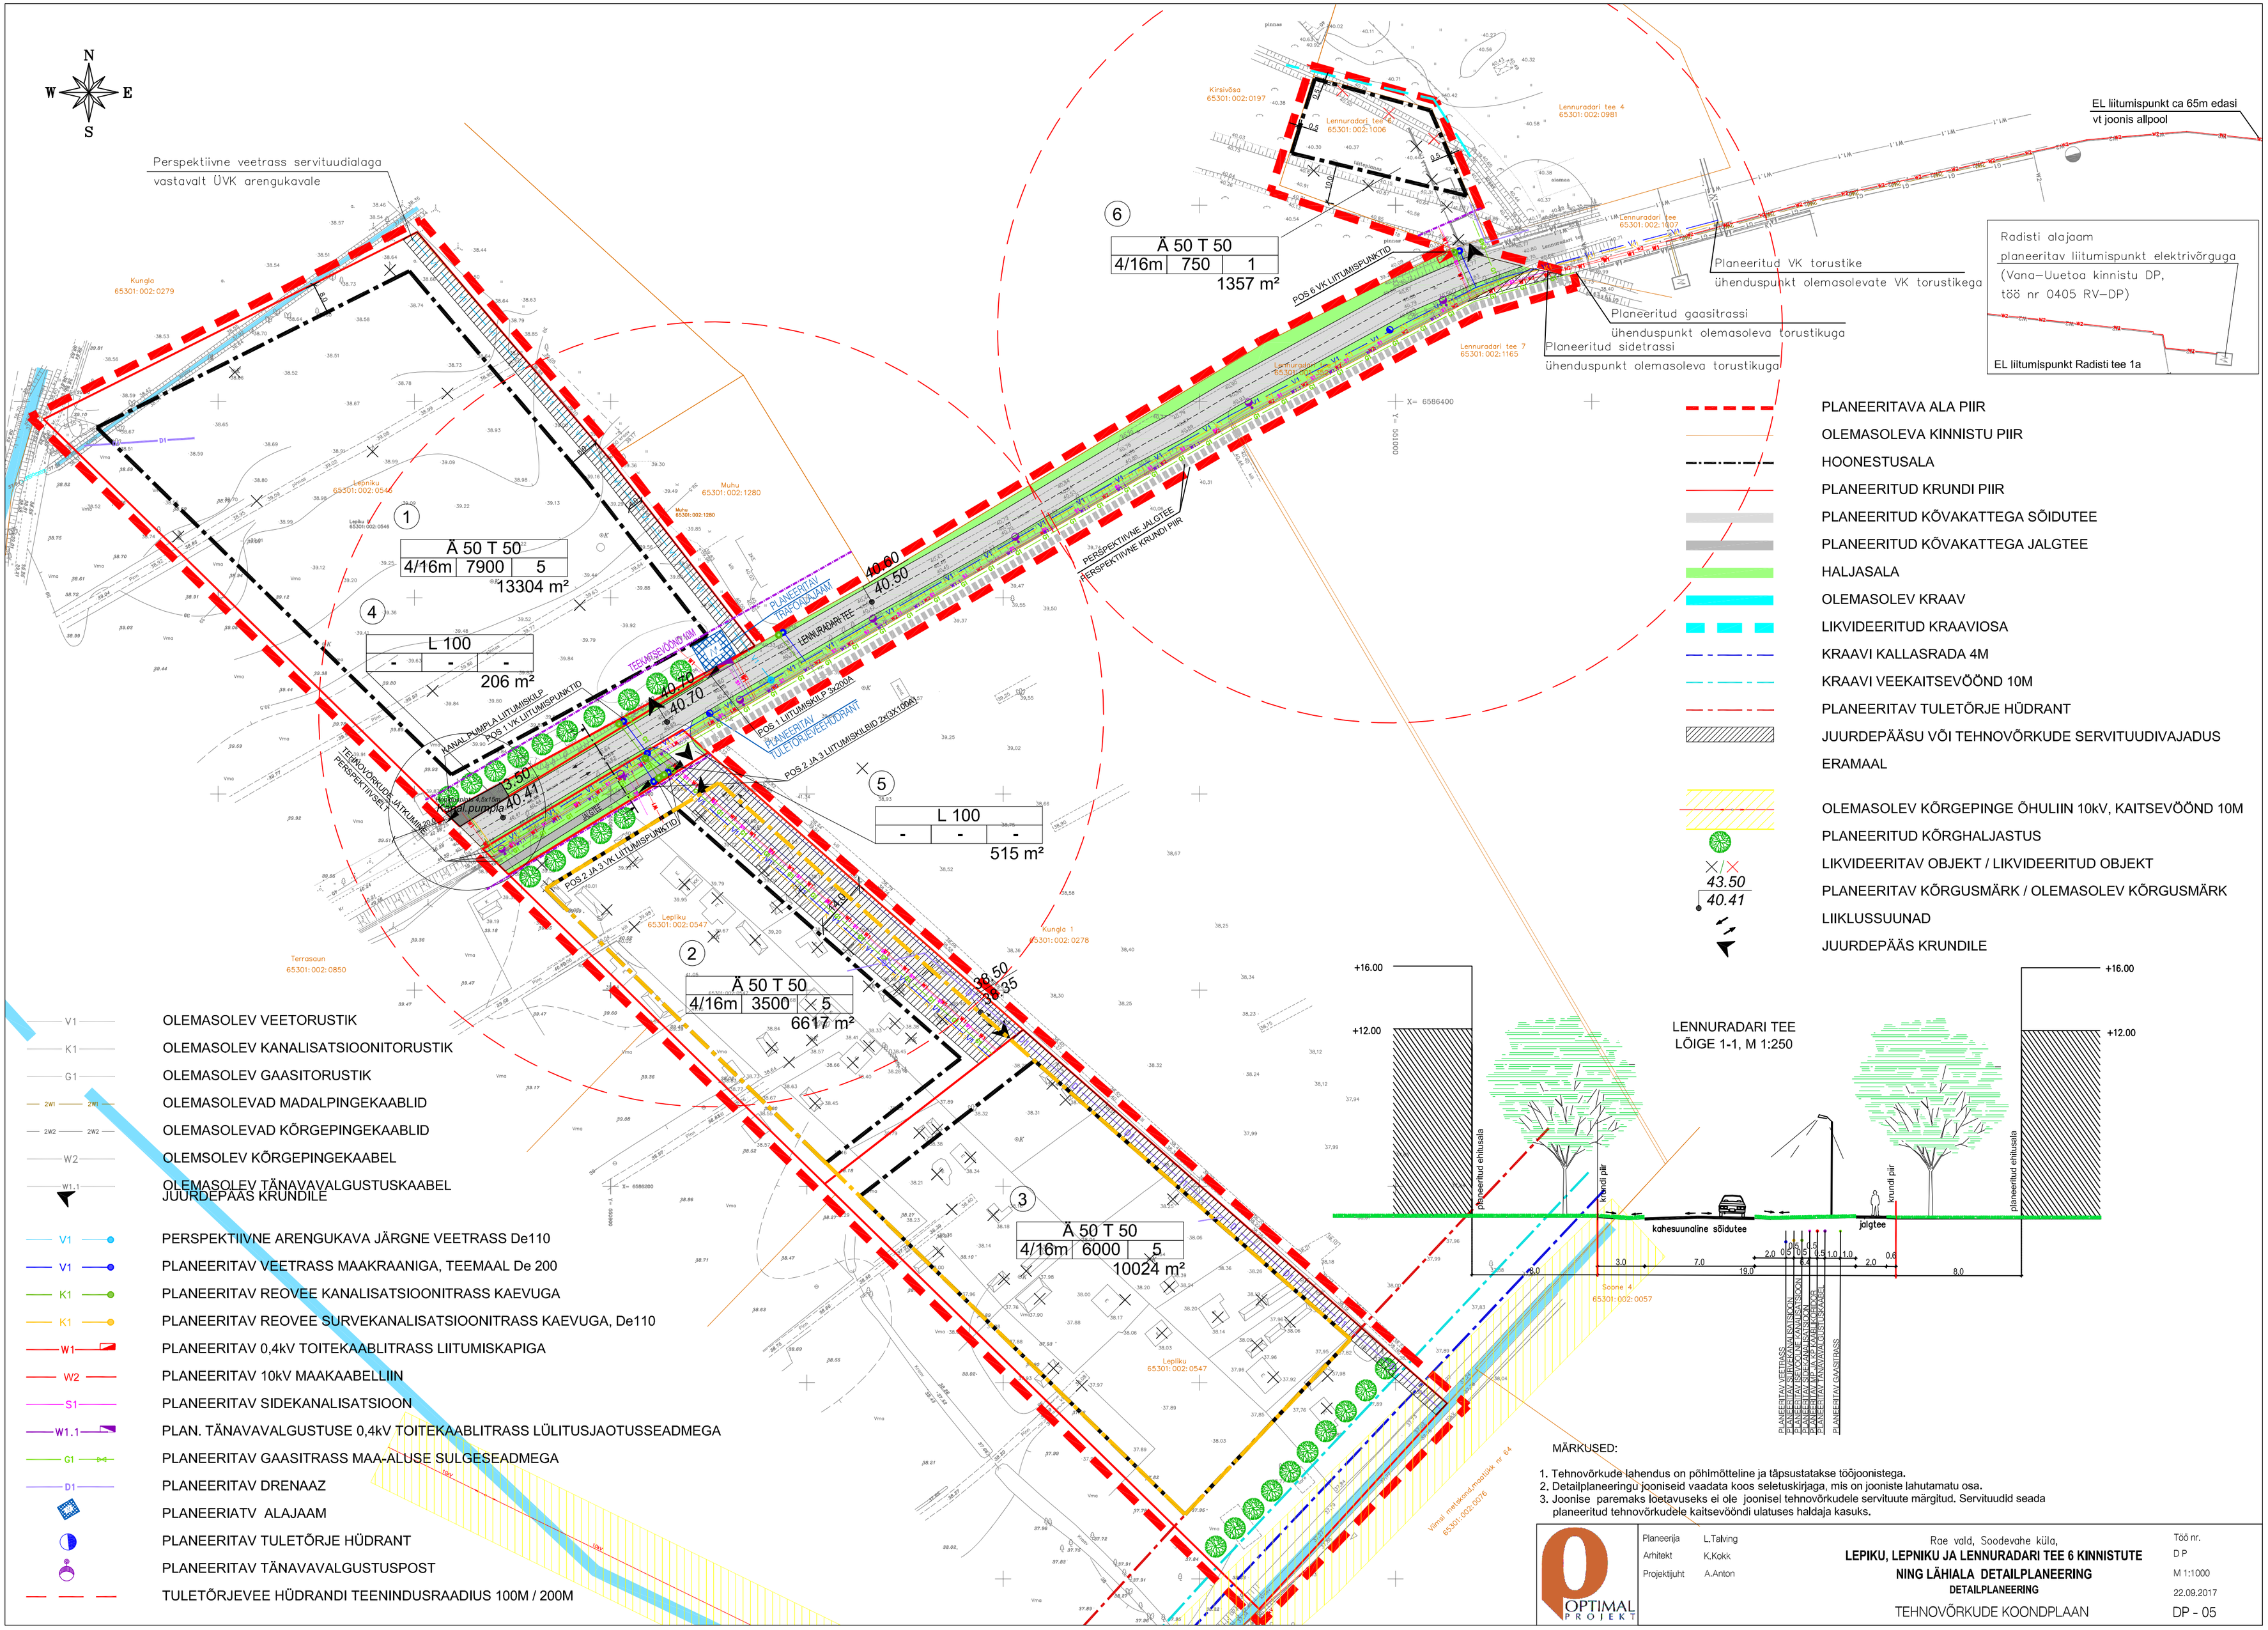

MÄRKUSED:

1. Tehnovõrkude lahendus on põhimötteline ja täpsustatakse tööjoonistega.
2. Detailplaneeringu jooniseid vaadata koos seletuskirjaga, mis on jooniste lahutamatu osa.
3. Joonise paremaks loetavuseks ei ole joonisel tehnovõrkudele servituute märgitud. Servituudid seada planeeritud tehnovõrkudele kaitsevööndi ulatuses haldaja kasuks.

OPTIMAL PROJEKT	Planeerija L.Talving Arhitekt K.Kokk Projektijuht A.Anton	Rae vald, Soodevahe küla, **LEPIKU, LEPNIKU JA LENNURADARI TEE 6 KINNISTUTE NING LÄHIALA DETAILPLANEERING** **DETAILPLANEERING** TEHNOVÕRKUDE KOONDPLAAN	Töö nr. D P M 1:1000 22.09.2017 DP - 05