



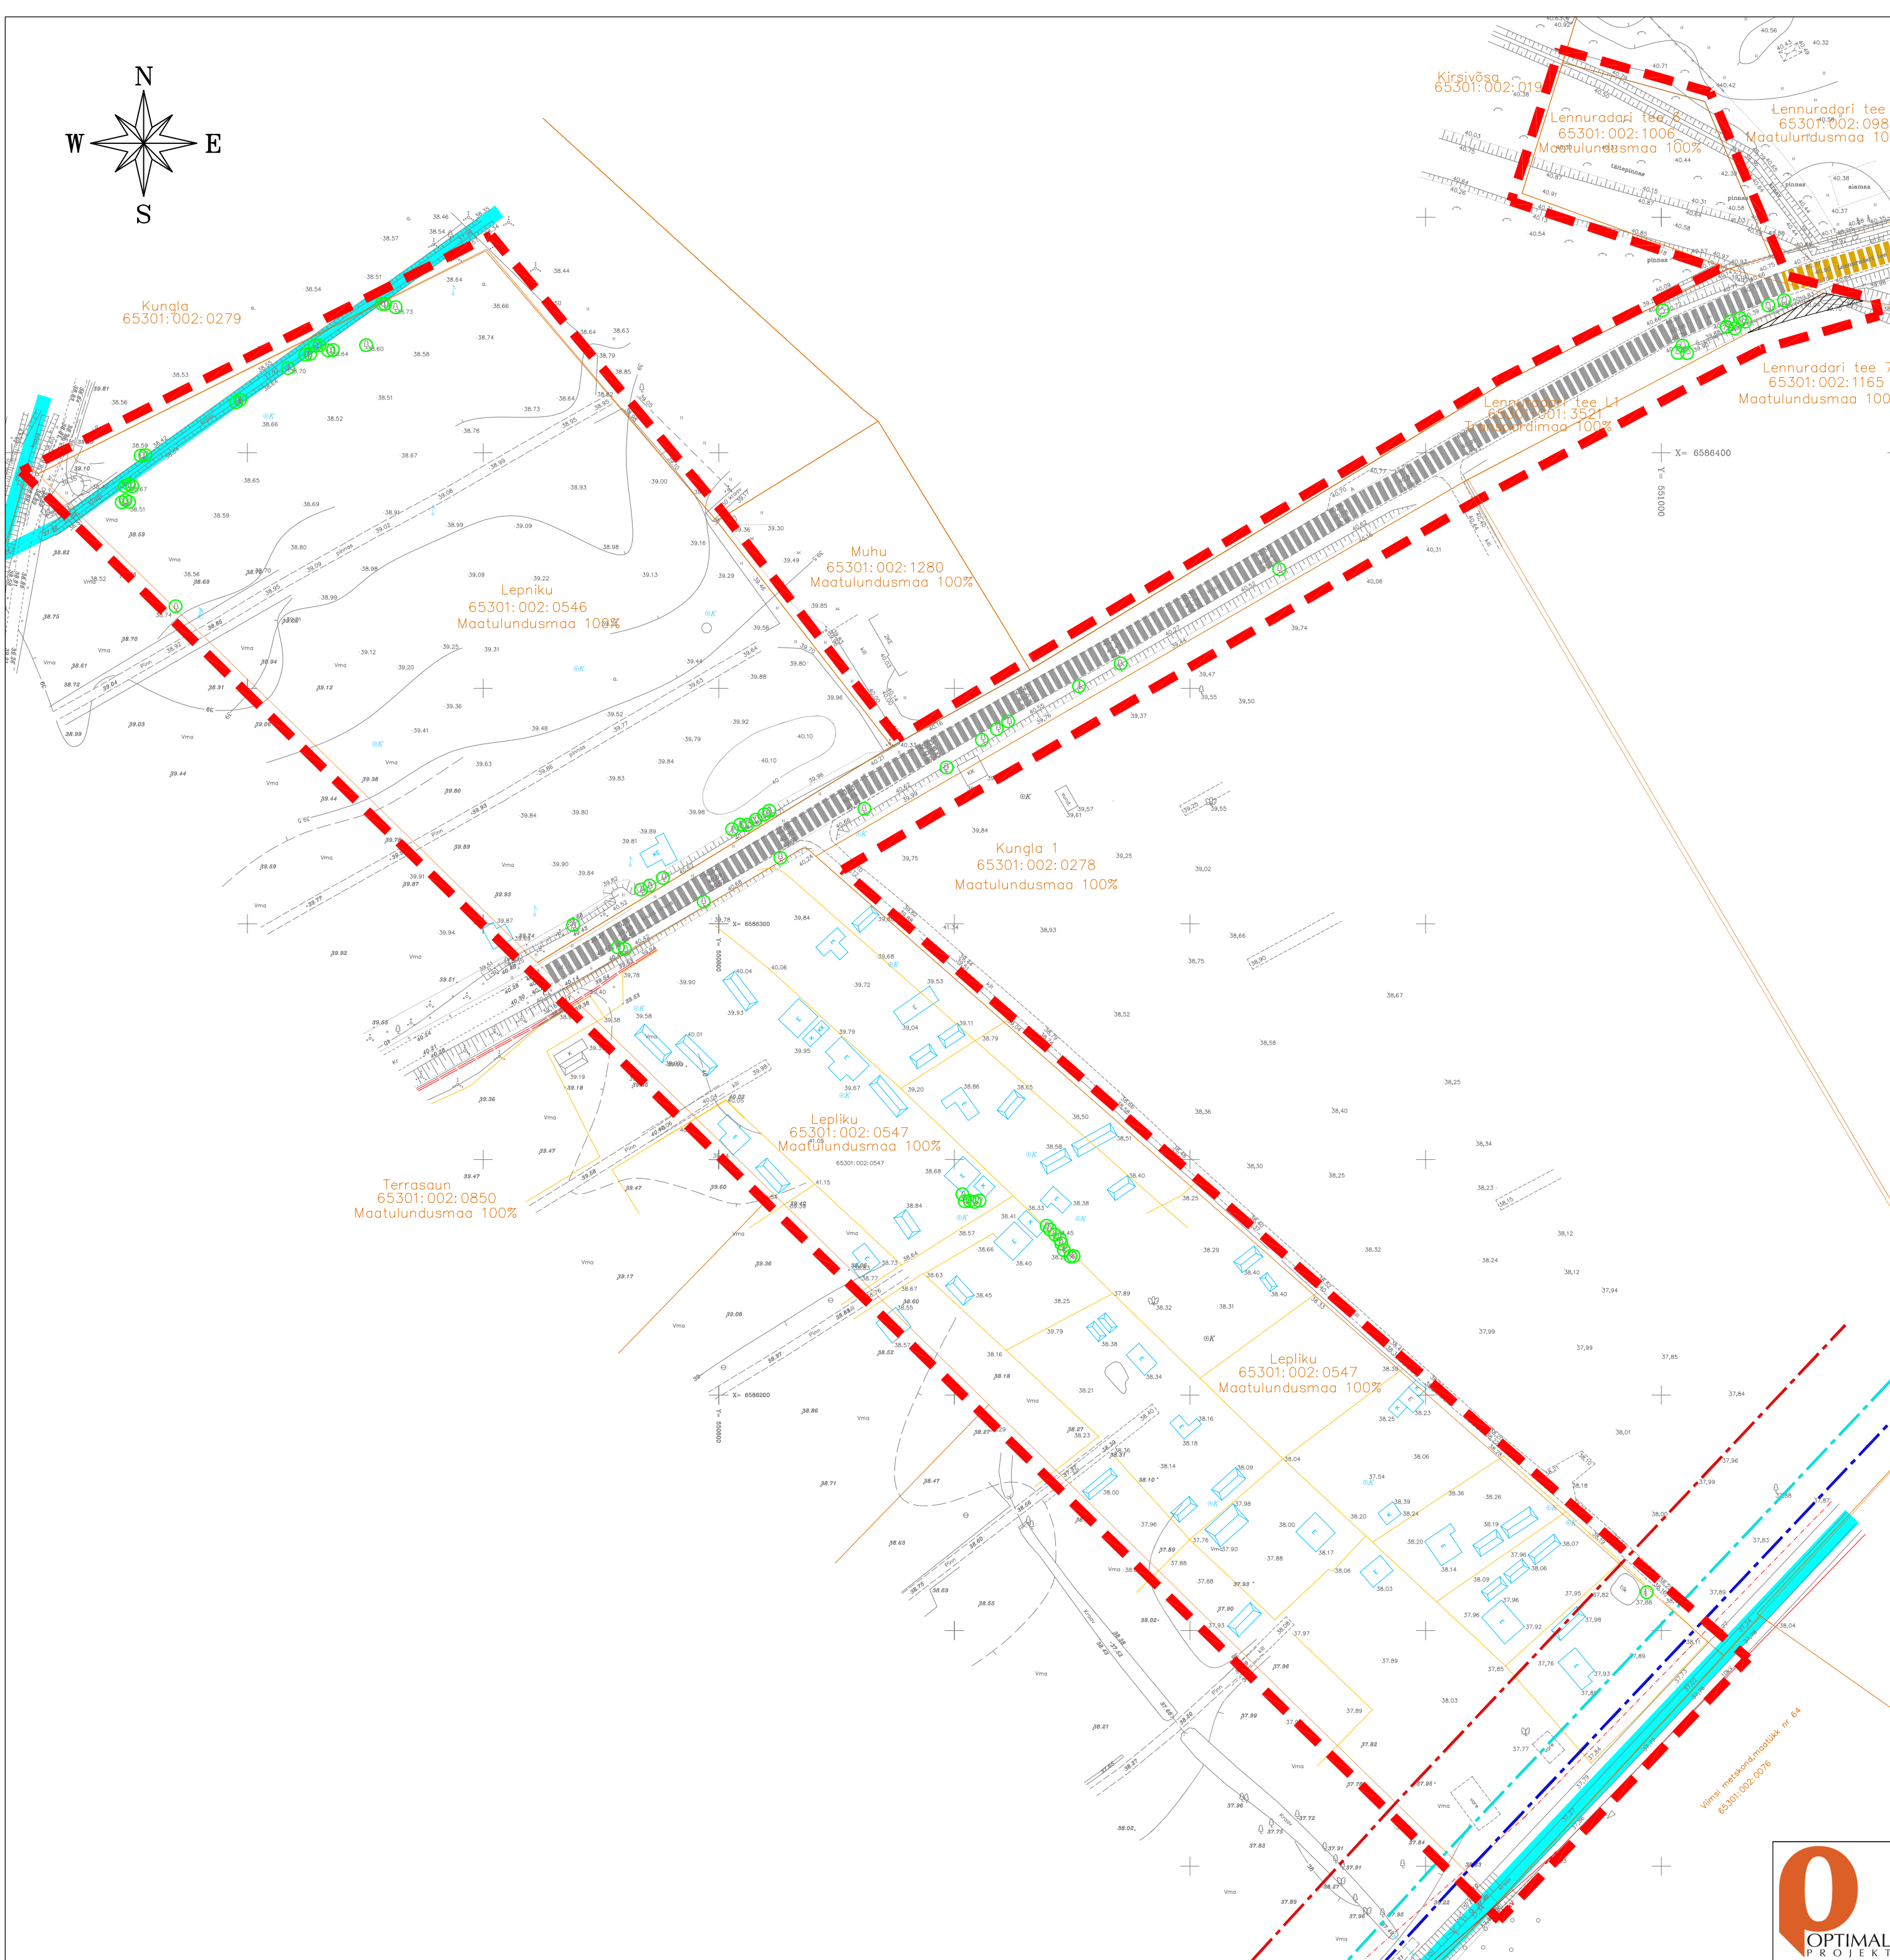

- PLANEERITAVA ALA PIIR
- OLEMASOLEVA KINNISTU PIIR
- AVALIK TEE
- ERATEE
- 10KV ÕHULIIN
- 10KV ÕHULIINI KAITSEVÕÖND
- MADALPINGEKAABEL
- EBASEADUSLIKUD HOONED
- EBASEADUSLIKUD PIIRDED
- OLEMASOLEV KRAAV
- KRAAVI KALLASRADA 4M
- KRAAVI VEEKAITSEVÕÖND 10M
- KRAAVI EHITUSKEELUVÕÖND 25M
- OLEV KÕRGHALJASTUS
- SALVKAEV
- PUMBAKAEV

MÄRKUSED:
1. Detailplaneeringu jooniseid vaadata koos seletuskirjaga, mis on jooniste lahutamatu osa.

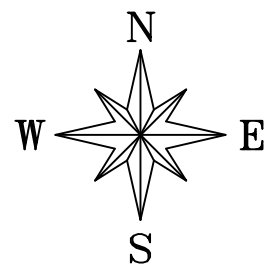

Planeerija	L.Talving	LEPIKU, LEPNIKU JA LENNURADARI TEE 6 KINNISTUTE NING LÄHIALA DETAILPLANEERING TUGIPLAAN	Töö nr.
Arhitekt	K.Kokk		D P
Projekti juht	A.Anton		M 1:1000
			13.07.2017
			DP - 03