

TINGMÄRGID:

Planeeritava ala piir


Kinnistu piir

OL. OL. TEHNOVÕRGUD:

Ol. ol. kraav

X= 6574850
Y= 5525500

X= 6574850
Y= 552700

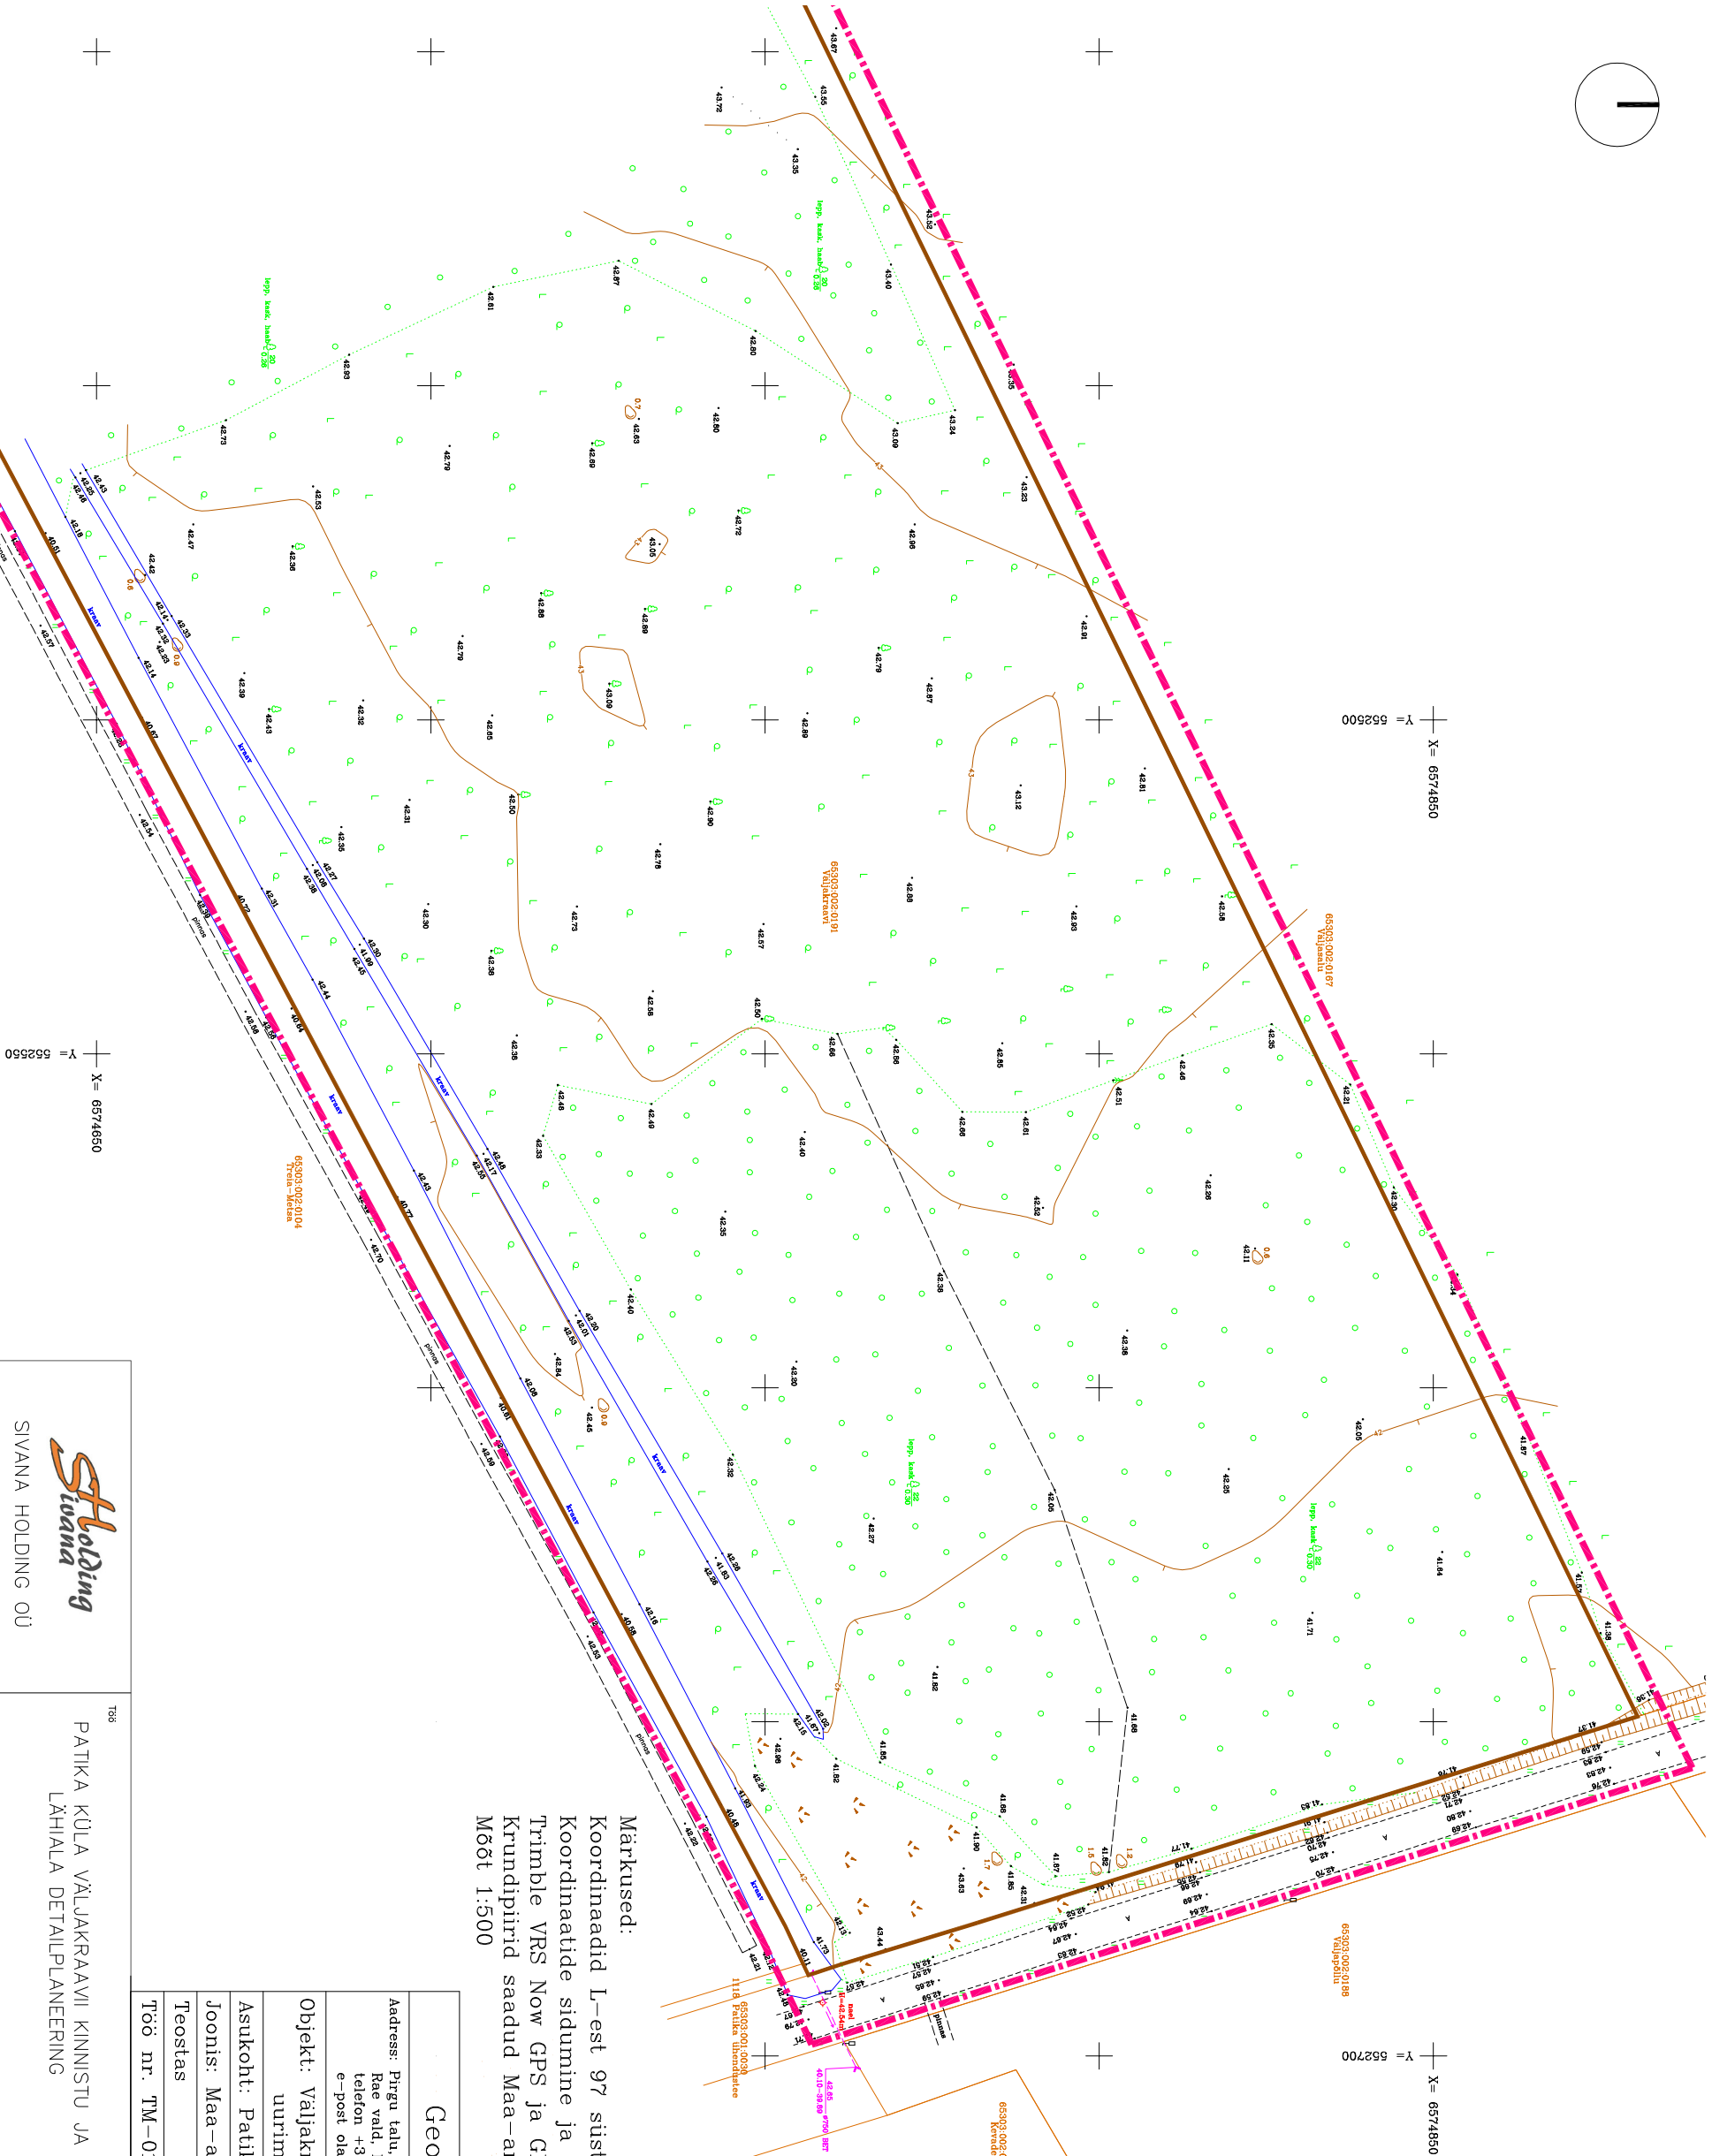

Märkused:

Koordinaadid L-est 97 süsteemis, kõrgused Balti süsteemis

Koordinaatide sidumine ja kõrguslik alus

Trimble VRS Now GPS ja GLONASS püsijaamade võrk

Krundipiirid saadud Maa-ametist seisuga 12.02.2014

Mõõt 1:500

Geohunt OÜ

Aadress: Pirgu talu, Veneküla,
Rae vald, Harjumaa 76325
telefon +372 5515 246
e-post olaviloo@hotmail.com

Objekt: Valjakraavi mü topo-geodeetilised
uurimistööd

Asukoht: Patika küla, Rae vald, Harju maakond

Joonis: Maa-ala plaan tehnovõrkudega

Teostas

Töö nr. TM-015-15 15.04.2015.a leht 1 leht 1

DETAILPLANEERING

PATIKA KÜLA VÄLJAKRAAVI KINNISTU JA
LÄHIALA DETAILPLANEERING

SIVANA HOLDING OÜ

Luha 34
Tallinn
Harjumaa
90415
reg.kood 12147211
MTR EEP002905

TUGIPLAAN

AS-03

1:1000