


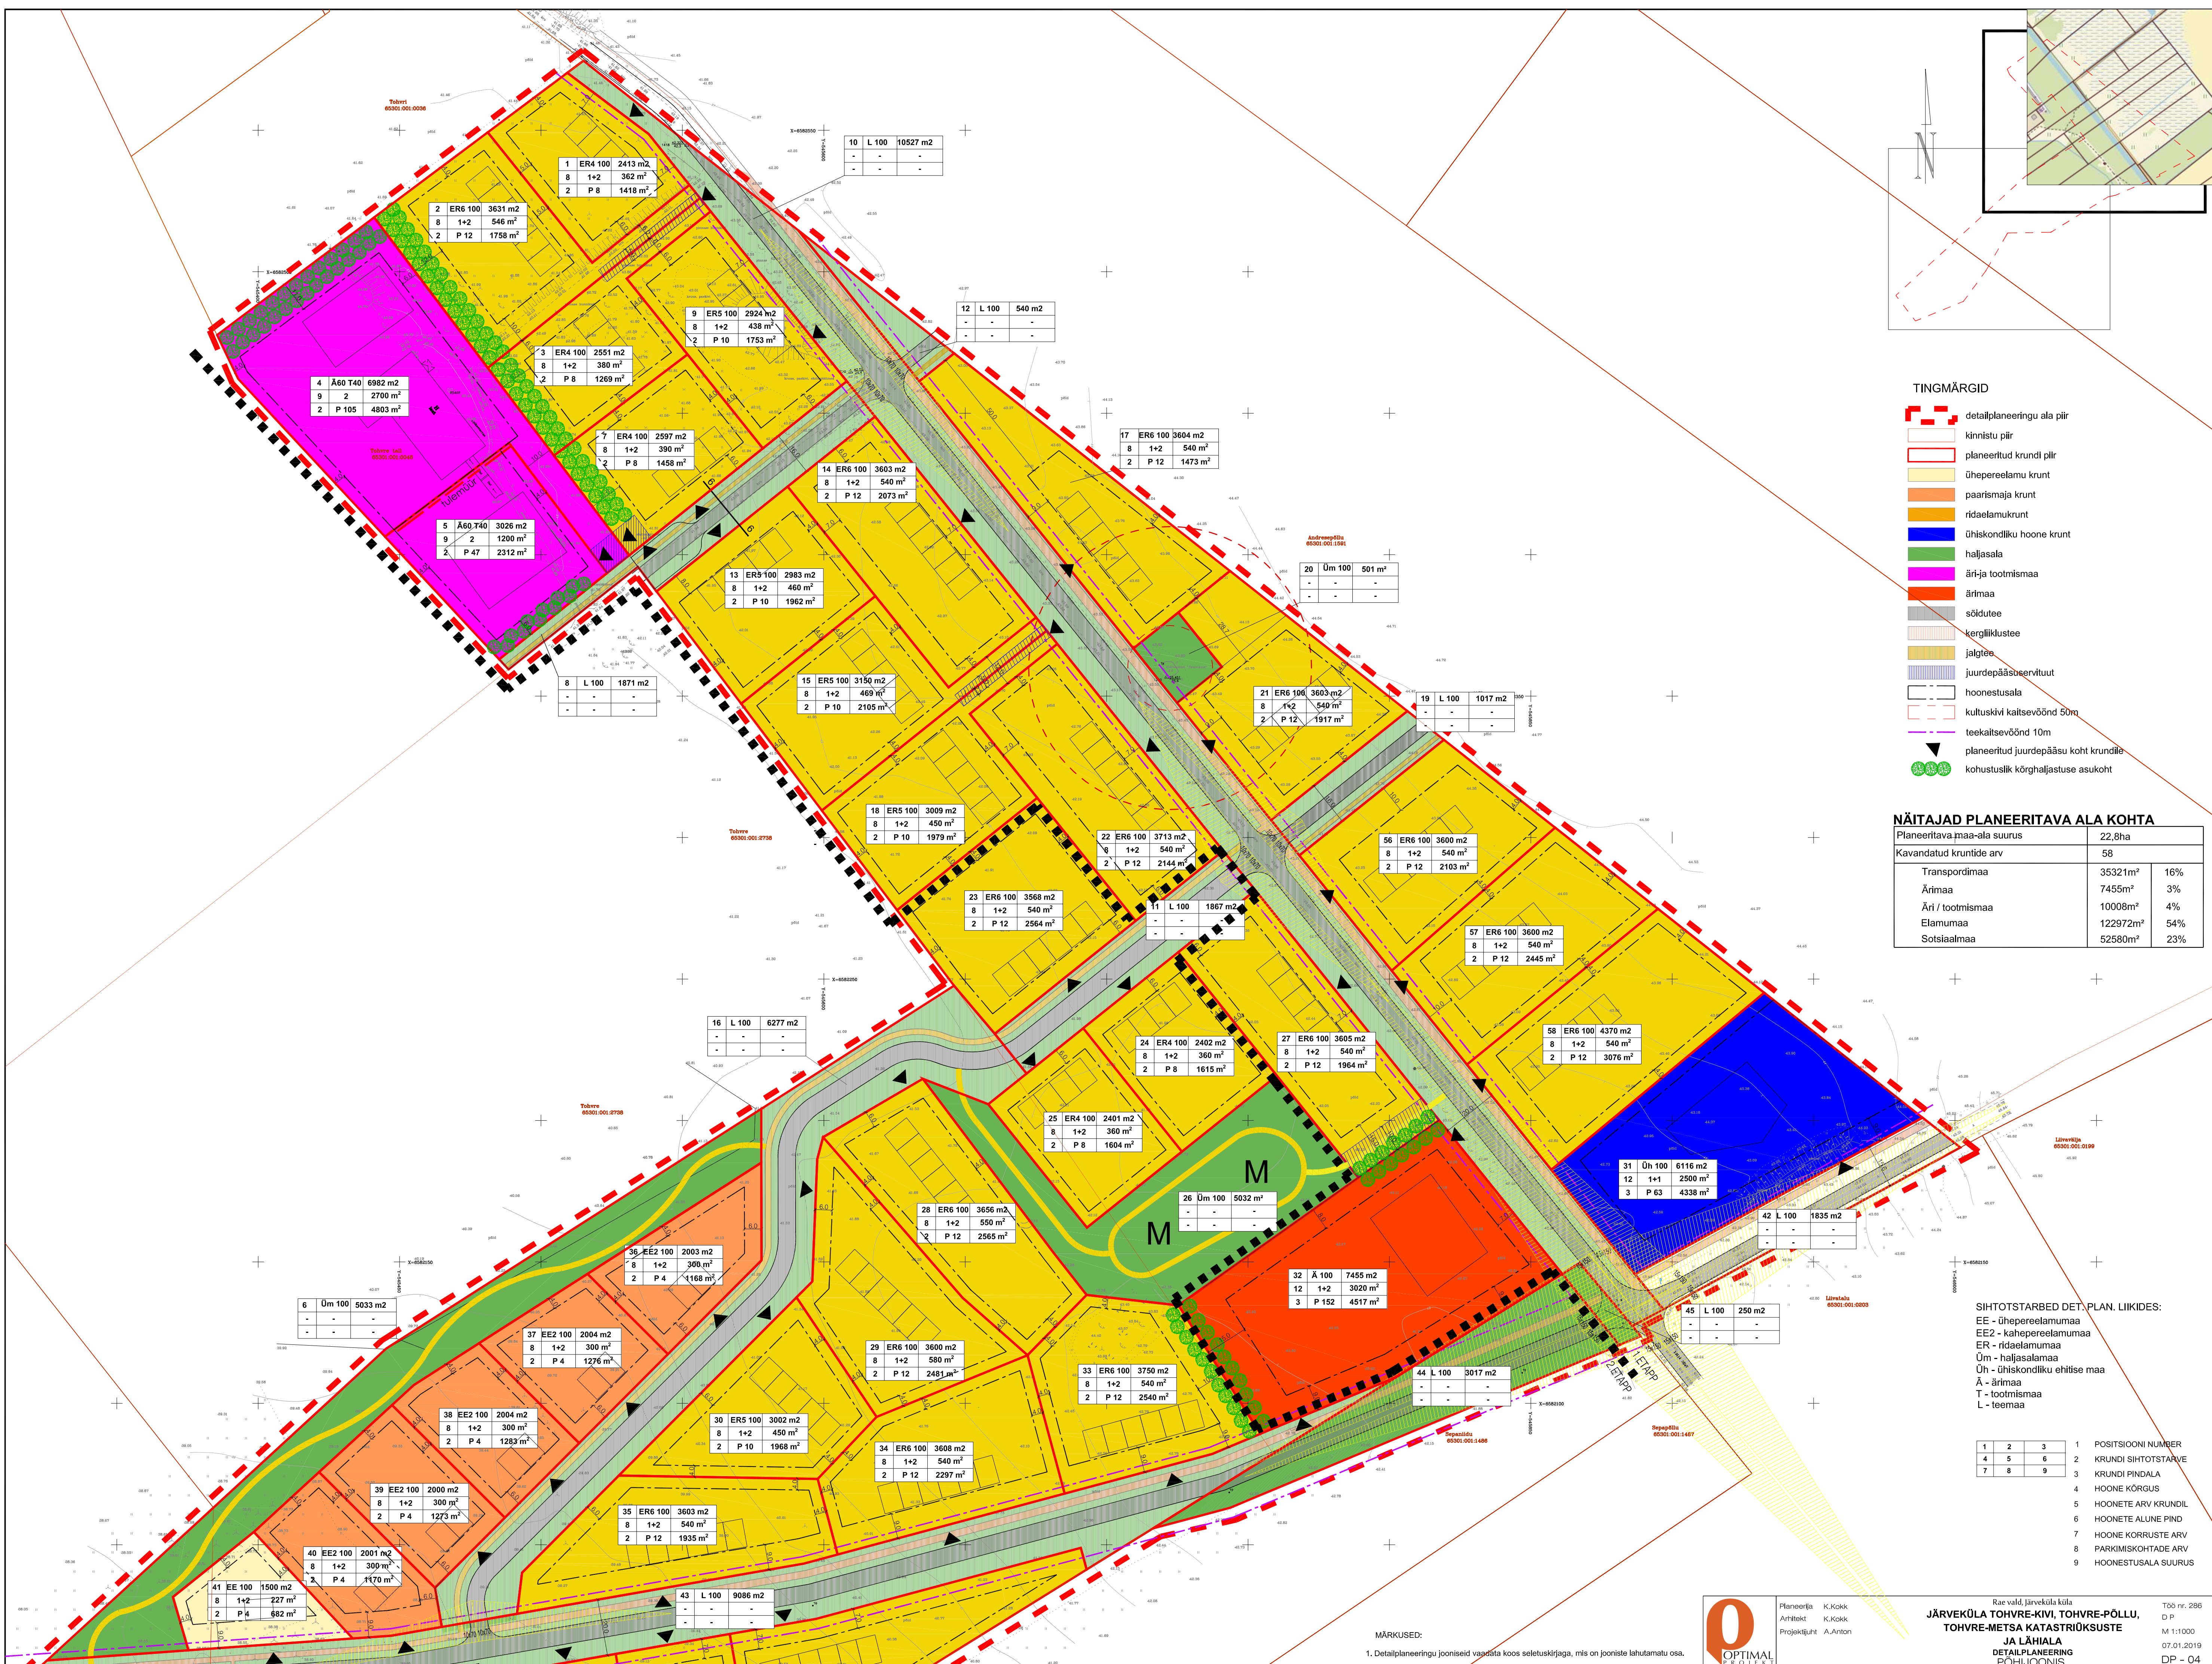

TINGMÄRGID

- detaillplaneeringu ala piir
- kinnistu piir
- planeeritud krundi piir
- ühpereelamu krunt
- paarisemaja krunt
- ridaelamukrunt
- ühiskondliku hoonetuse krunt
- haljasala
- ärirajoon
- ärimaa
- sõidutee
- kergliiklustee
- jalgteed
- juurdepääsuservituut
- hoonestusala
- kultuskivi kaitsevöönd 50m
- teekaitsevöönd 10m
- planeeritud juurdepääsu koht krundile
- kohustuslik kõrghalastuse asukoht

NÄITAJAD PLANEERITAVA ALA KOHTA		
Planeeritava maa-ala suurus	22,8ha	
Kavandatud krundide arv	58	
Transpordimaa	35321m ²	16%
Ärimaa	7455m ²	3%
Äri / tootmiskohala	10008m ²	4%
Elamumaa	122972m ²	54%
Sotsiaalmuut	52580m ²	23%

SIHTOTSTARBED DET. PLAN. LIIKIDES:

- EE - üh pereelamumaa
- EE2 - kahepereelamumaa
- ER - ridaelamumaa
- Üm - haljasala
- Üh - ühiskondliku ehitise maa
- Ä - ärimaa
- T - tootmiskohala
- L - teemaa

1	2	3	1
4	5	6	2
7	8	9	3

1 POSITSIOONI NUMBER
2 KRUNDI SIHTOTSTARBE
3 KRUNDI PINDALA
4 HOONE KÕRGUS
5 HOONETE ARV KRUNDIL
6 HOONETE ALUNE PIND
7 HOONE KORRUSTE ARV
8 PARKIMISKOHTADE ARV
9 HOONESTUSALA SUURUS

MÄRKUSED:

1. Detailplaneeringu jooniseid vaadates koos seletuskirjaga, mis on jooniste lahutamatu osa.



Planeerija K.Kokk
Arhitekt K.Kokk
Projektsuht A.Anton

Rae vald, Järveküla küla
JÄRVEKÜLA TOHVRE-KIVI, TOHVRE-PÖLLU, TOHVRE-METSA KATASTRIOKSUSTE JA LÄHIALA DETAILPLANEERING PÕHIJOONIS

Töö nr. 286
D P
M 1:1000
07.01.2019
DP - 04