


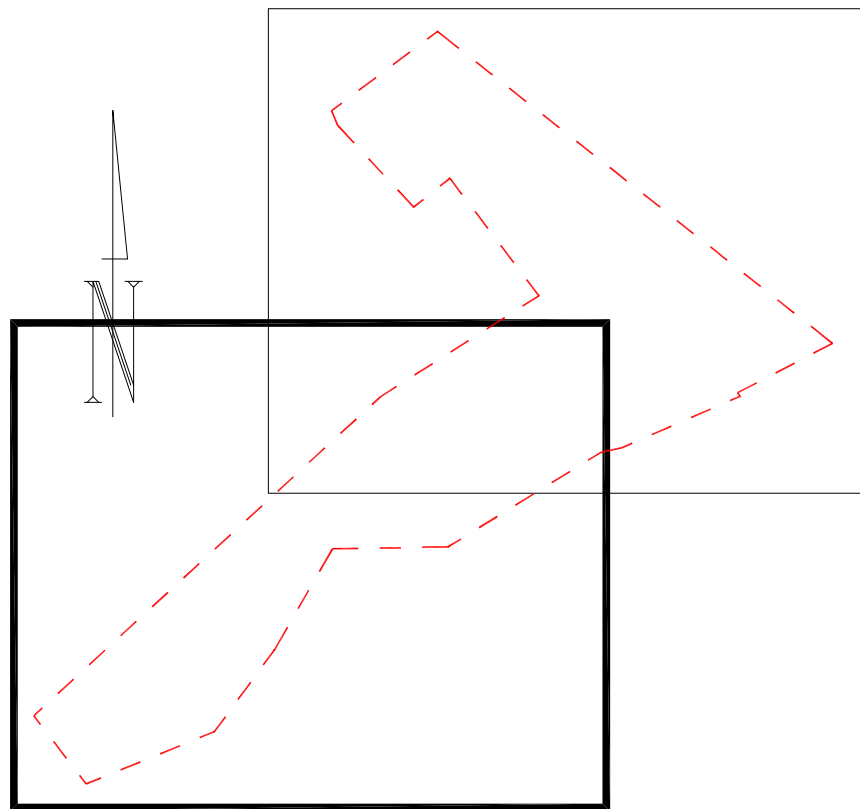


#### TINGMÄRGID

- detailplaneeringu ala piir
- kinnistu piir
- planeeritud krundi piir
- ühepereelamu krunt
- paariselamu krunt
- ridaelamukrunt
- ühiskondliku hoone krunt
- haljasala
- äri-ja tootmismaa
- äriramaa
- sõidutee
- kergliiklustee
- jalgtee
- juurdepääsuservituut
- hoonestusala
- teekaitsevöönd 10m
- planeeritud juurdepääsu koht krundile

#### NÄITAJAD PLANEERITAVA ALA KOHTA

|                             |                      |     |
|-----------------------------|----------------------|-----|
| Planeeritava maa-ala suurus | 22,8ha               |     |
| Kavandatud krundide arv     | 58                   |     |
| Transpordimaa               | 35321m <sup>2</sup>  | 16% |
| Äriramaa                    | 7455m <sup>2</sup>   | 3%  |
| Äri / tootmismaa            | 10008m <sup>2</sup>  | 4%  |
| Elumumaa                    | 122972m <sup>2</sup> | 54% |
| Sotsiaalmaa                 | 52580m <sup>2</sup>  | 23% |

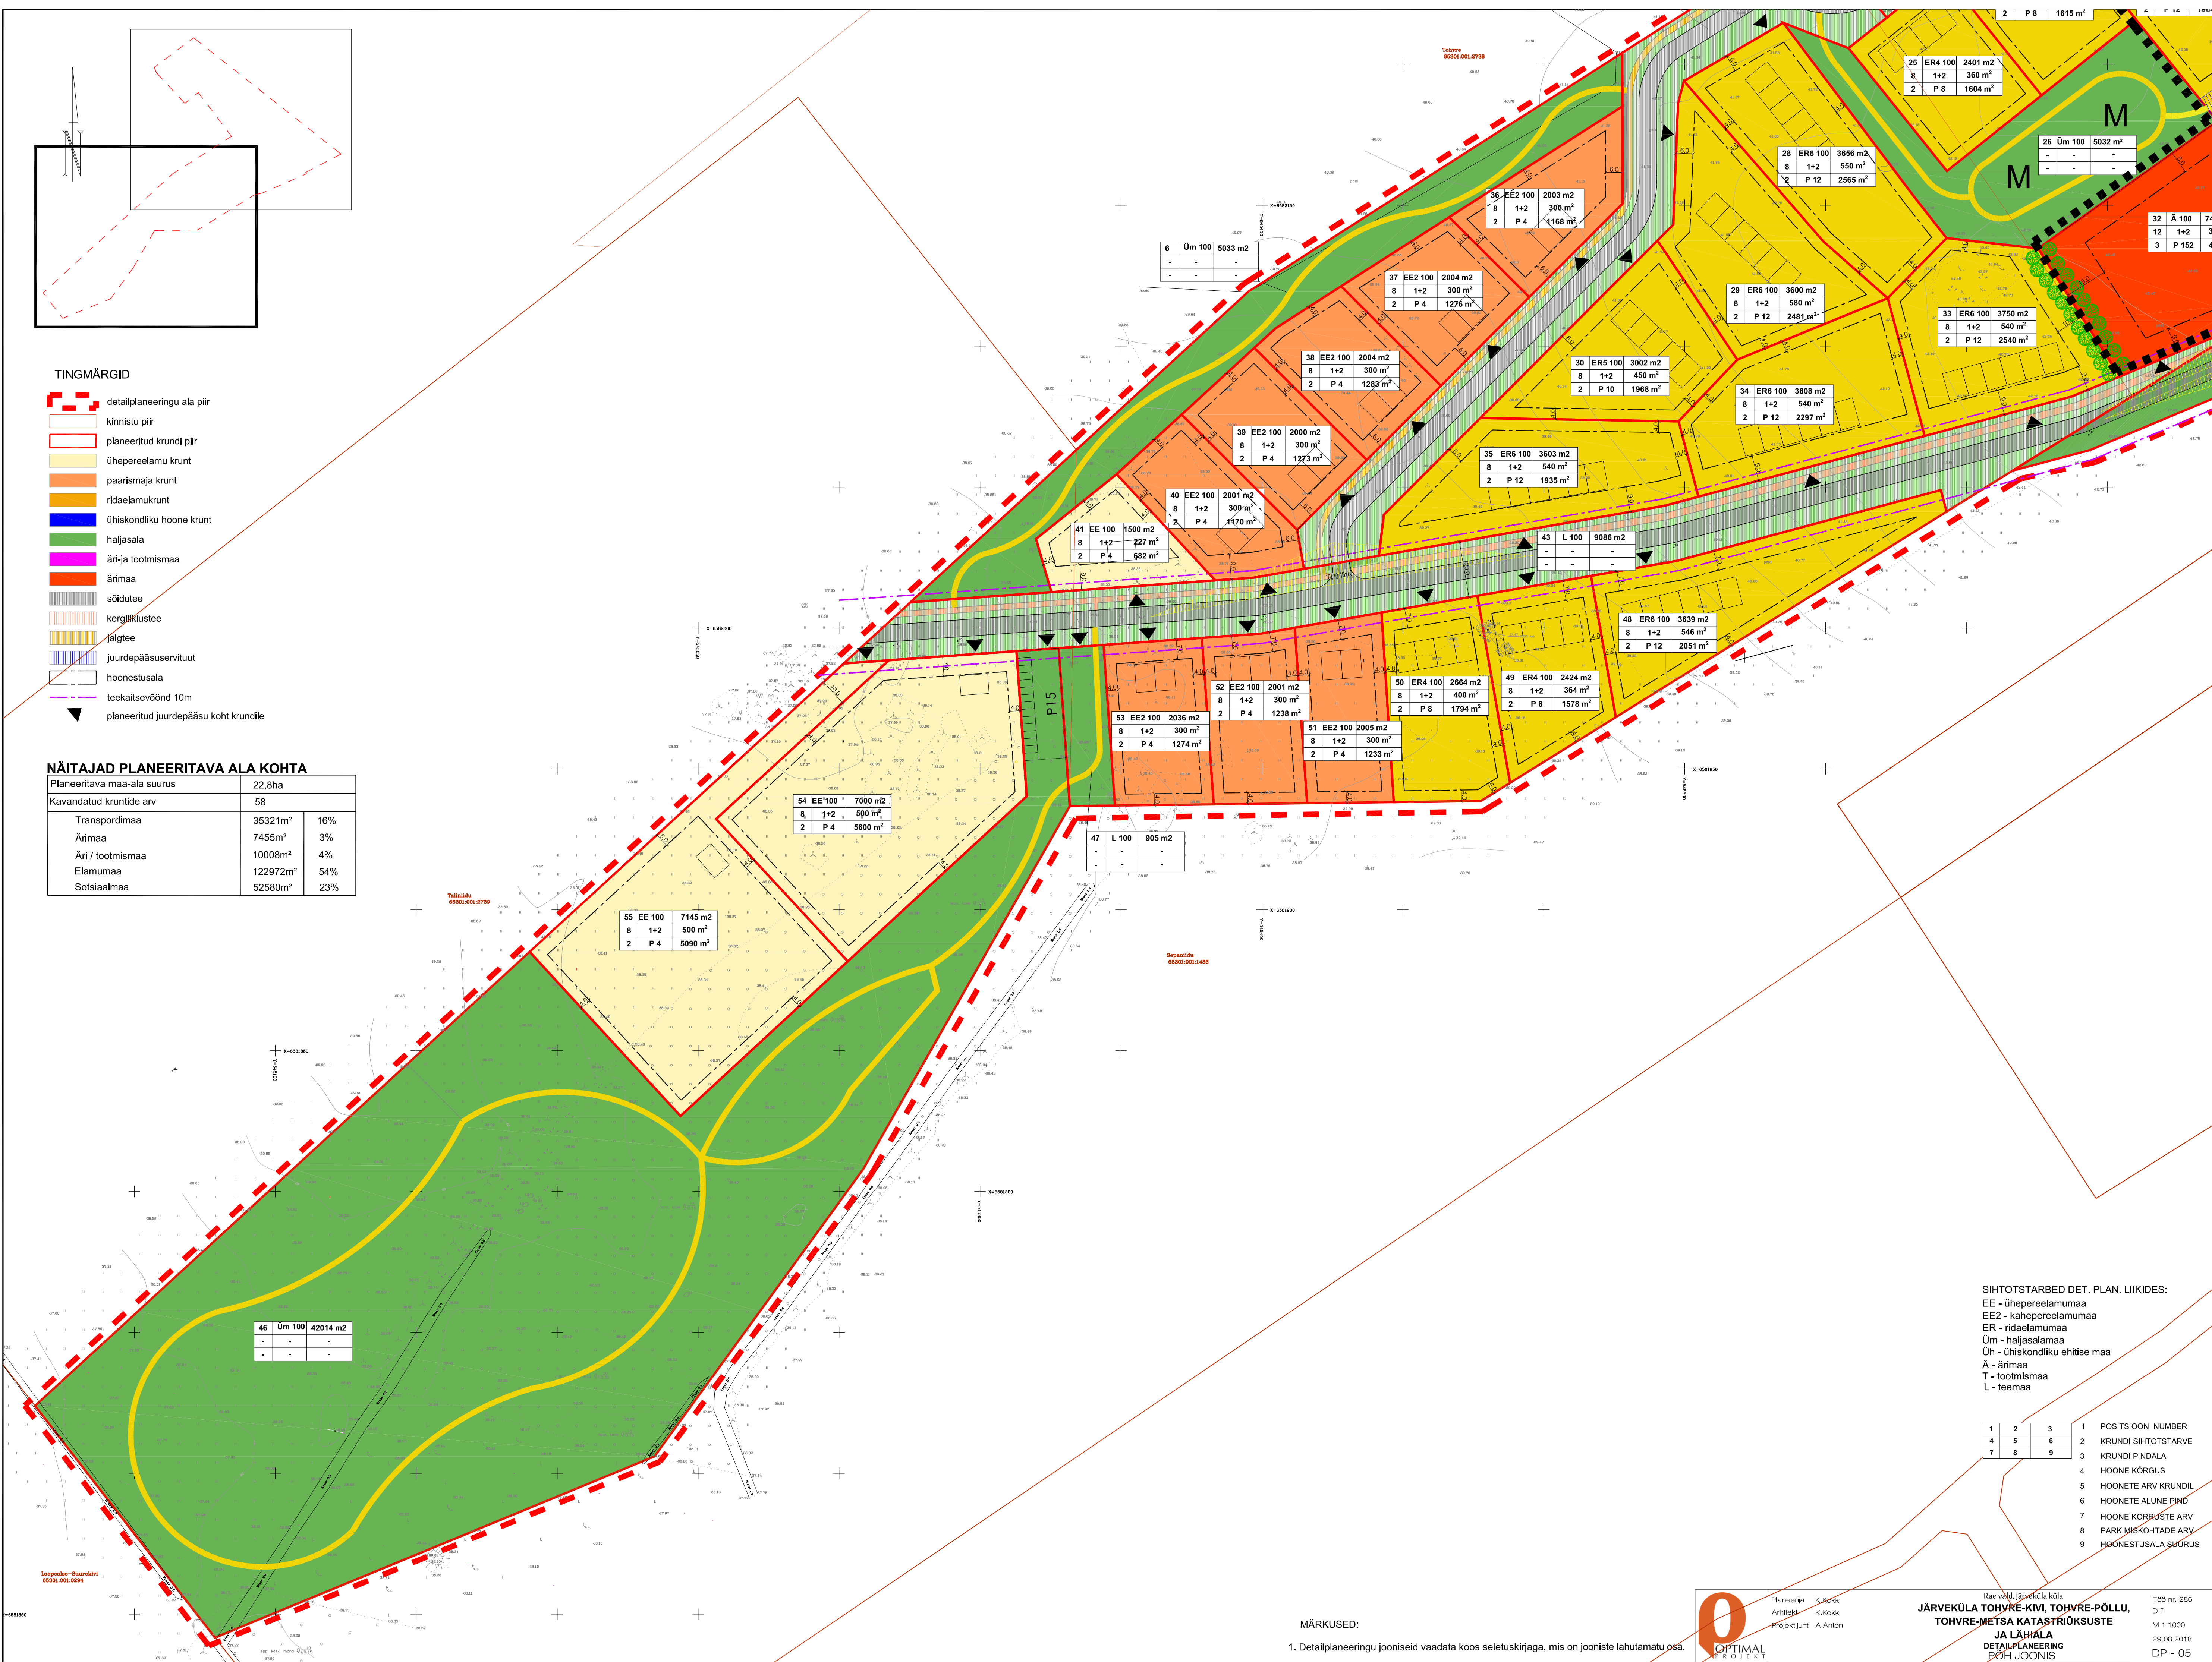

#### SIHTOTSTARBED DET. PLAN. LIIKIDES:

- EE - ühepereelamumaa
- EE2 - kahepereelamumaa
- ER - ridaelamumaa
- Üm - haljasalamaa
- Üh - ühiskondliku ehitise maa
- Ä - äriramaa
- T - tootmismaa
- L - teemaa

| 1 | 2 | 3 |
|---|---|---|
| 4 | 5 | 6 |
| 7 | 8 | 9 |

- 1 POSITSIOONI NUMBER
- 2 KRUNDI SIHTOTSTARBE
- 3 KRUNDI PINDALA
- 4 HOONE KÕRGUS
- 5 HOONETE ARV KRUNDIL
- 6 HOONETE ALUNE PIND
- 7 HOONE KORRUSTE ARV
- 8 PARKIMISKOHTADE ARV
- 9 HOONESTUSALA SUURUS

#### MÄRKUSED:

- 1. Detailplaneeringu jooniseid vaadata koos seletuskirjaga, mis on jooniste lahutamatu osa.



Planeerija K.Kokk  
Arhitekt K.Kokk  
Projekti juht A.Anton

Rae valla Järveküla küla  
**JÄRVEKÜLA TOHVRE-KIVI, TOHVRE-PÖLLU,  
TOHVRE-METSA KATASTRIOKSUSTE  
JA LÄHIALA  
DETAILPLANEERING  
PÕHIJONIS**

Töö nr. 286  
D.P.  
M 1:1000  
29.08.2018  
DP - 05