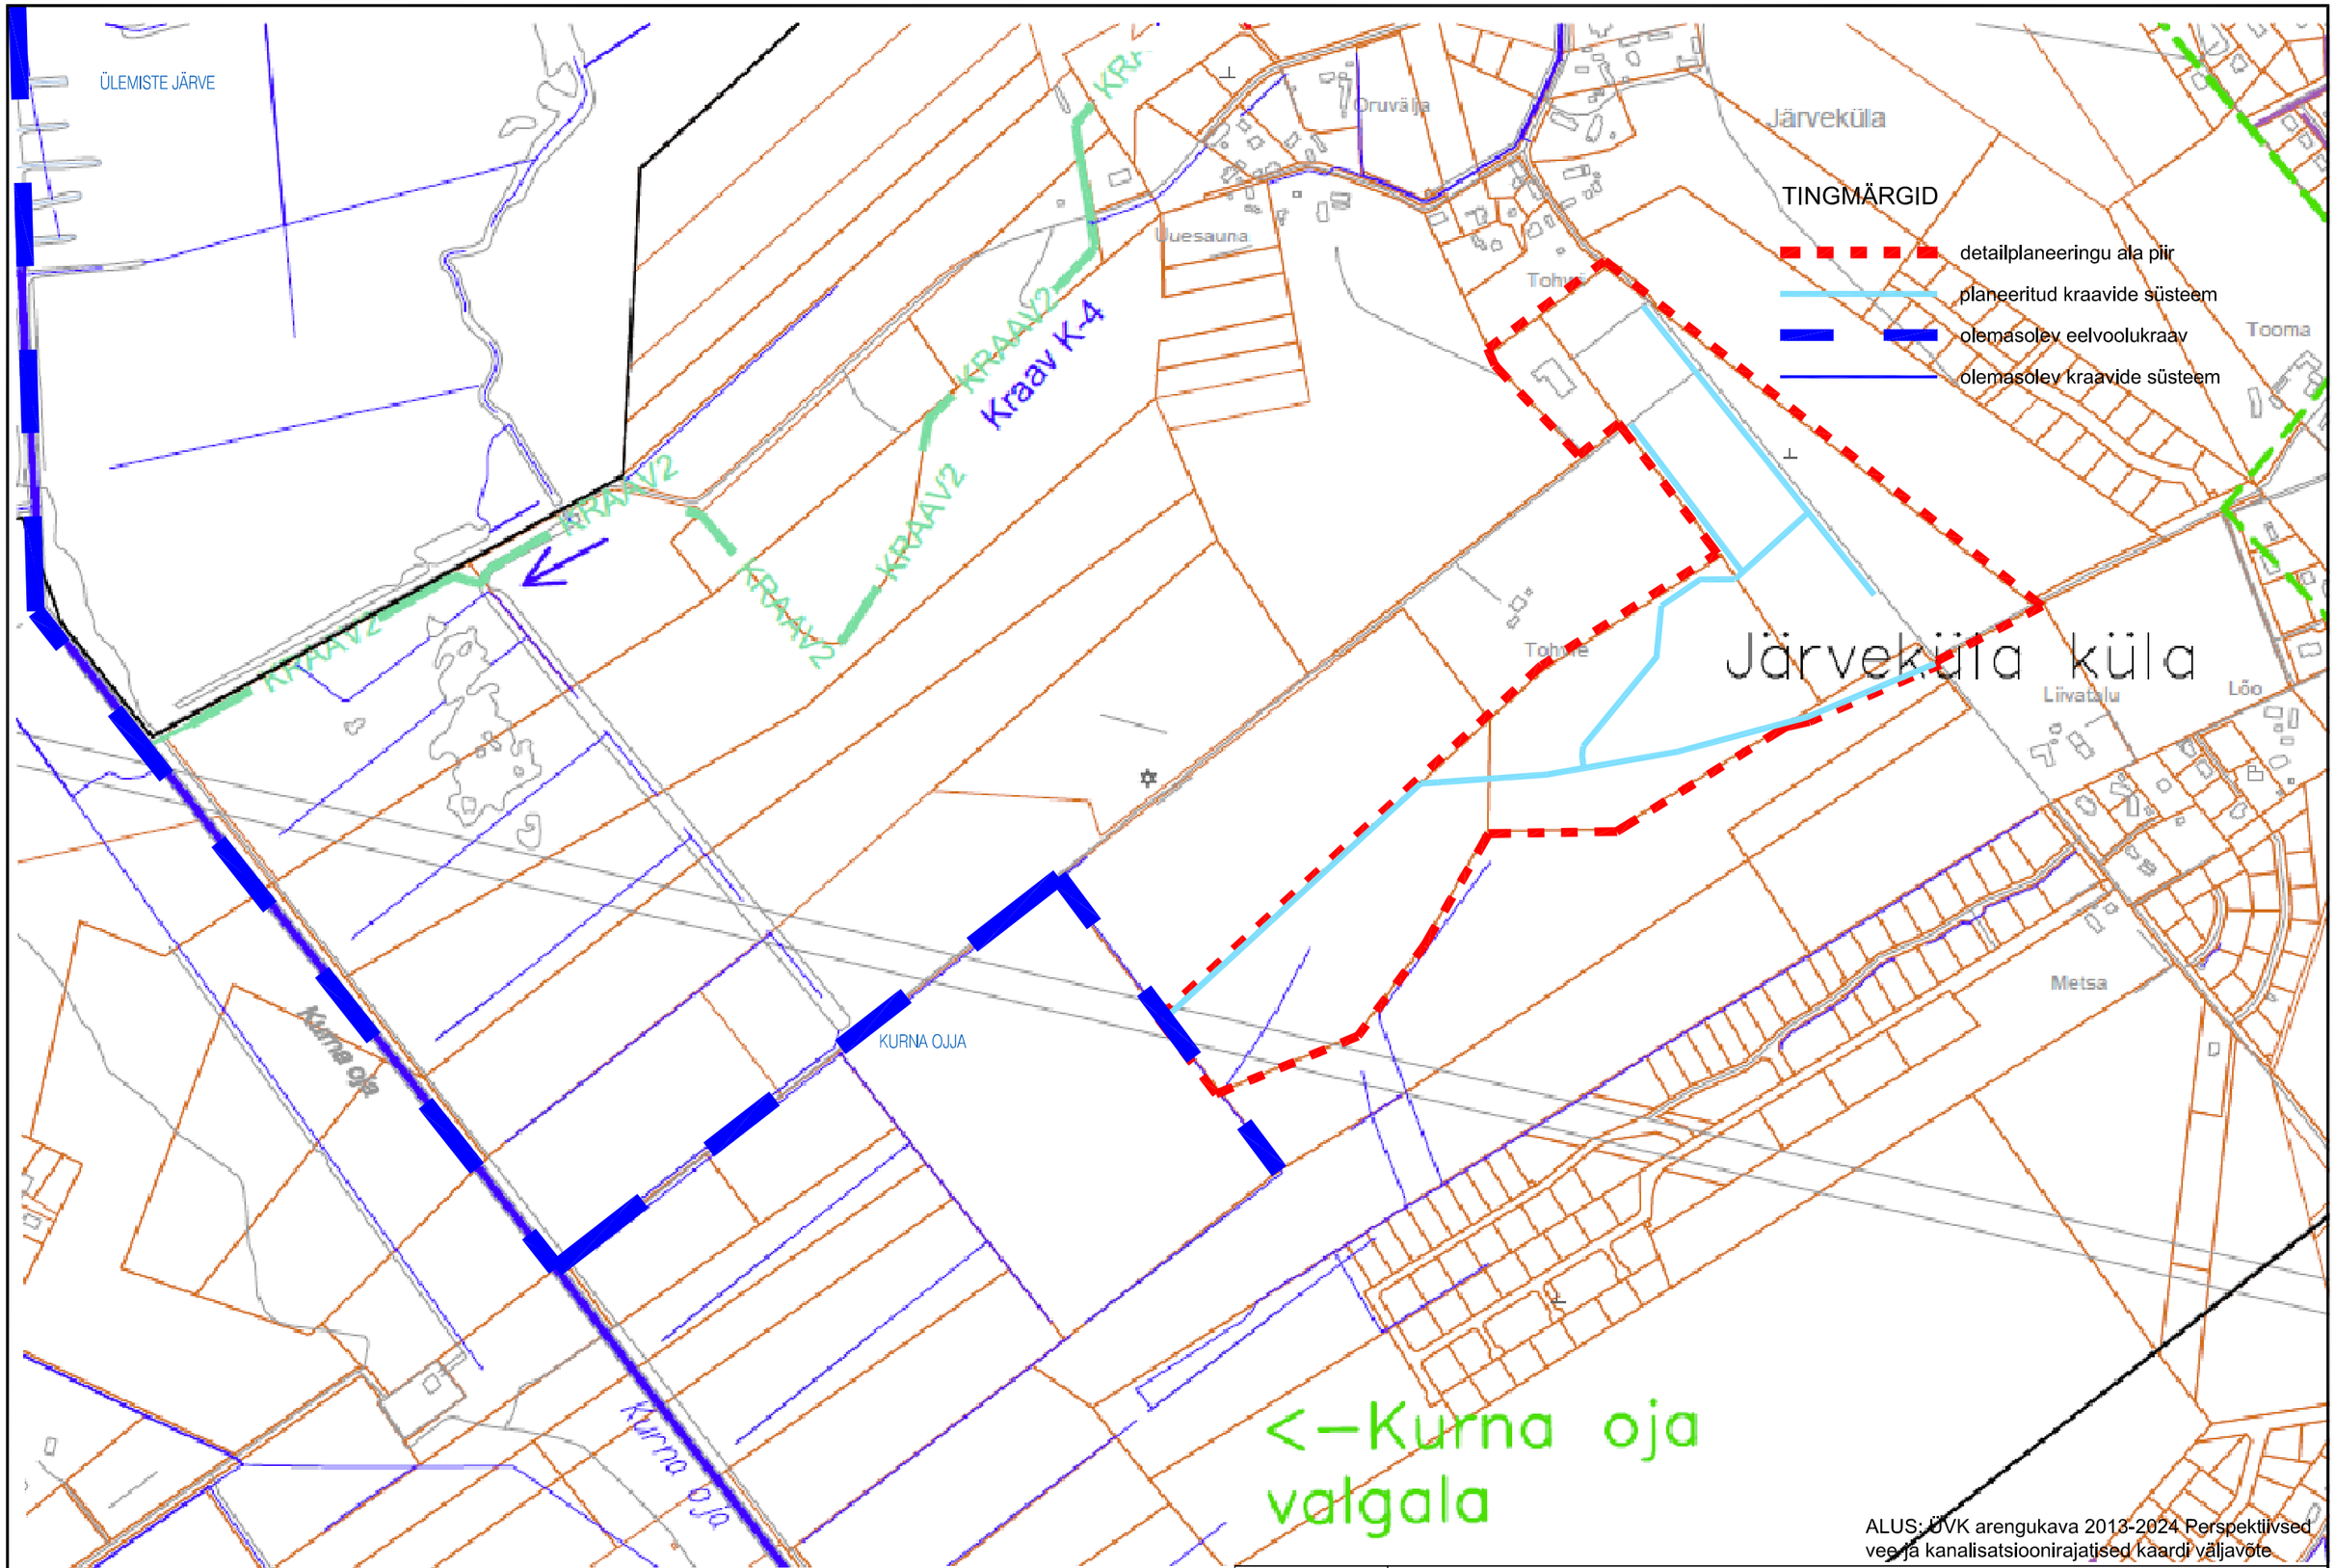

MÄRKUS:
Planeeritud kraavide süsteemi eelvooluks on olemasolev kraavide süsteem, mis suubub Kurna ojja ja sealt Ülemiste järve.
Vajadusel puhastada eelvoolukraavid.

OPTIMAL PROJEKT	Planeerija K.Kokk Arhitekt K.Kokk Projektijuht A.Anton	Rae vald, Järveküla küla **JÄRVEKÜLA TOHVRE-KIVI, TOHVRE-PÕLLU, TOHVRE-METSA KATASTRIÜKSUSTE JA LÄHIALA** **DETAILPLANEERING** SADEMEVEE JUHTIMISE SKEEM	Töö nr. 286 D P M 1:- 10.05.2018 DP - 10