


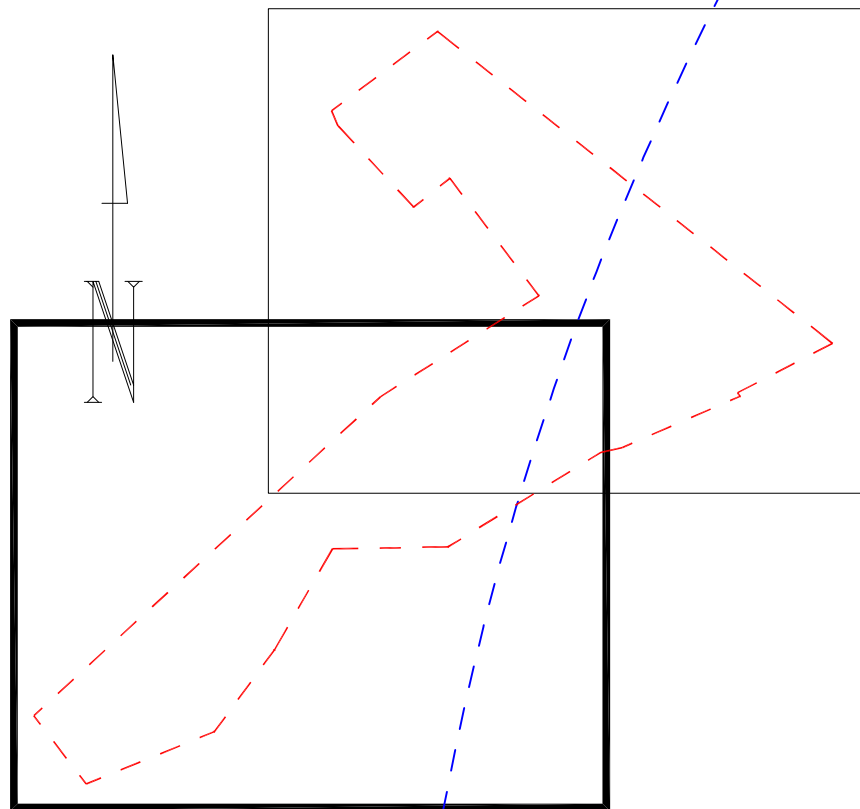


TEHNOVÖRGUD

- V1 PLANEERITAV VEETORUSTIK MAAKRAANIGA
- K1 PLANEERITAV REOVEE KANALISATSIOONITORUSTIK KAEVUGA
- KS1 PLANEERITAV REOVEEKANALISATSIOONI SURVETORUSTIK
- G1 PLANEERITAV B-KAT GAASITORUSTIK MAA-ALUSE SULGESEADMEGA
- S1-S1 PLANEERITAV ŠIDETRASS KAEVUGA
- W1 PLANEERITAV 0,4KV TOITEKAABLITRASS
- W2 PLANEERITAV 20KV KÕRGEPINGEKAABEL
- W3 PLANEERITAV JAOTUSKILP LIITUMISKAPPIDEGA
- W4 PLANEERITAV LIITUMISKAPP
- W1.1 PLAN. TÄNAVAVALGUSTUSE 0,4KV TOITEKAABLITRASS
- KRAAV PLANEERITAV KRAAV
- SADEMEVEEKANALISATSIOON PLANEERITAV SADEMEVEEKANALISATSIOON
- TULETÕRJE HÜDRANT PLANEERITAV TULETÕRJE HÜDRANT
- TRUUP PLANEERITAV TRUUP
- VEETRASS OLEMASOLEV VEETRASS
- REOVEEKANALISATSIOON OLEMASOLEV REOVEEKANALISATSIOON
- REOVEEKANALISATSIOONI SURVETORUSTIK OLEMASOLEV C-KATEGORIA GAASITRASS
- PosX LP KRUNDI POSITSIOON X LIITUMISPUNKT(ID)
- MAAPIINNA PLANEERITUD KÕRGUS JA KANAL.KAEVU PÕHJA KÕRGUS

TINGMÄRGID

- detailplaneeringu ala piir
- kinnistu piir
- planeeritud krundi piir
- ühepereelamu krunt
- paarisemaja krunt
- ridaelamukrunt
- ühiskondliku hoone krunt
- haljasala
- äri-ja tootmismaa
- äriramaa
- hoonestusala
- juurdepääs
- sõidutee
- jalg-ja kergliiklustee
- tehnovõrkude kaitsevöönd ja servituudiala, juurdepääsusevõrg
- teekaitsevöönd 10m
- planeeritud juurdepääsu koht krundile
- kohustuslik kõrghaljastuse asukoht

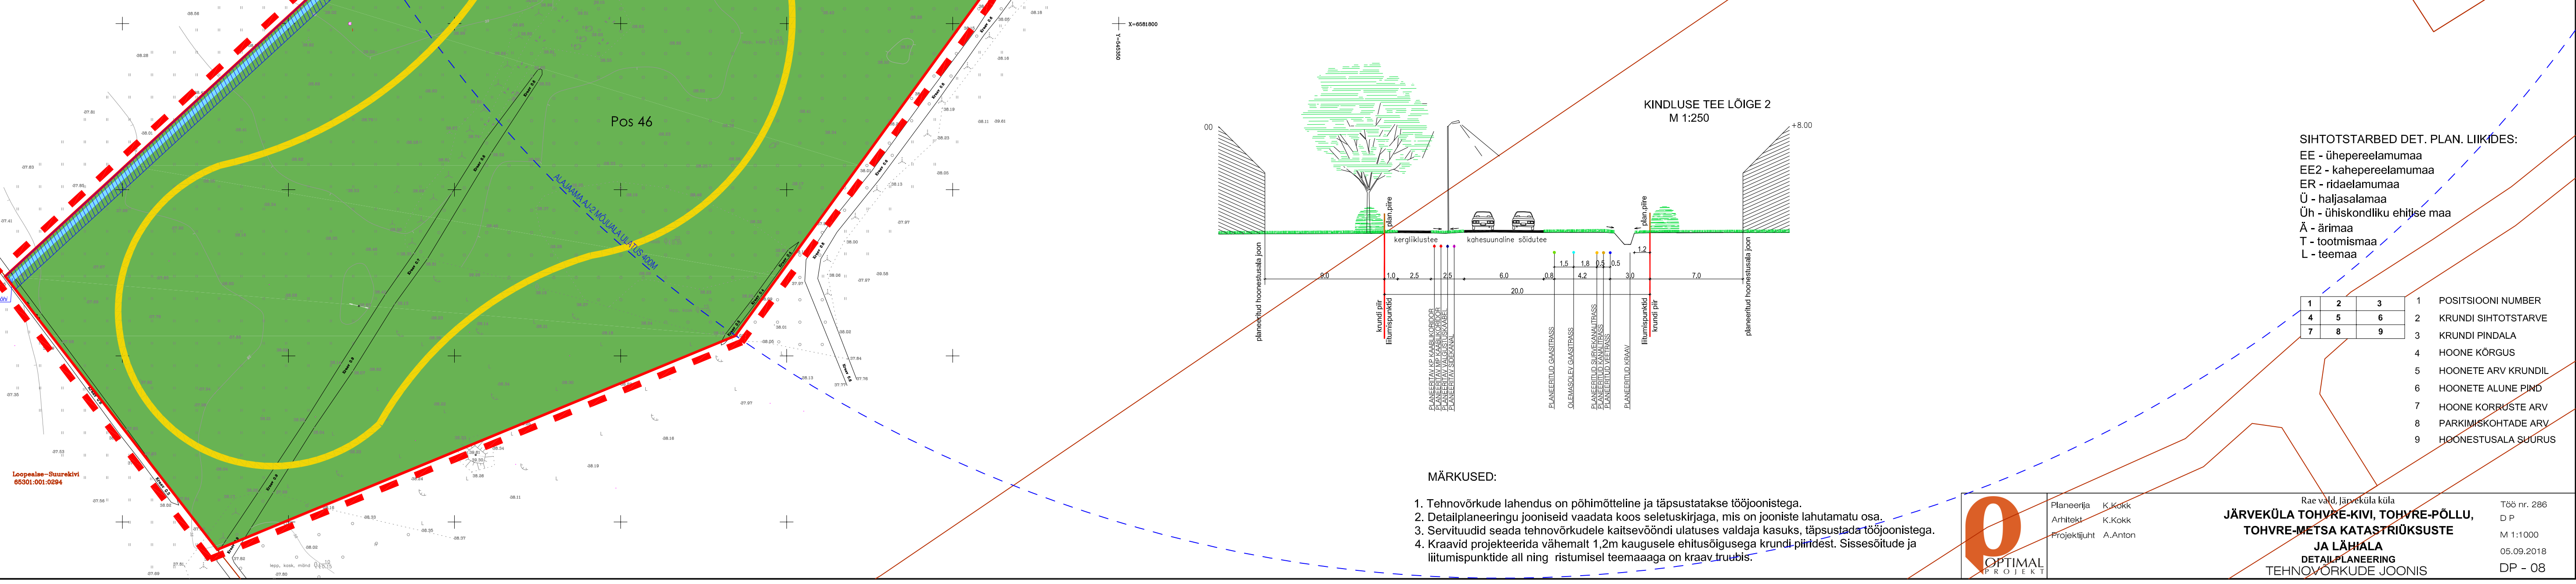

MÄRKUSED:

- Tehnovõrkude lahendus on põhimõtteline ja täpsustatakse tööjoonistega.
- Detailplaneeringu jooniseid vaadata koos seletuskirjaga, mis on jooniste lahutamatu osa.
- Servituudid seada tehnovõrkudele kaitsevööndi ulatuses valdaja kasuks, täpsustada tööjoonistega.
- Kraavid projekteerida vähemalt 1,2m kaugusele ehitusõigusega krundi piiridest. Sissesõidute ja liitumispunktide all ning ristumisel teemaga on kraav truubis.



Planeerija K.Kokk
Arhitekt K.Kokk
Projektsuht A.Anton

Rae vald, Jäpeküla küla
JÄRVEKÜLA TOHYRE-KIVI, TOHYRE-PÖLLU, TOHYRE-METSA KATASTRIOKSUSTE JA LÄHIALA DETAILPLANEERING
TEHNOVÕRKUDE JOONIS

Töö nr. 286
D P
M 1:1000
05.09.2018
DP - 08