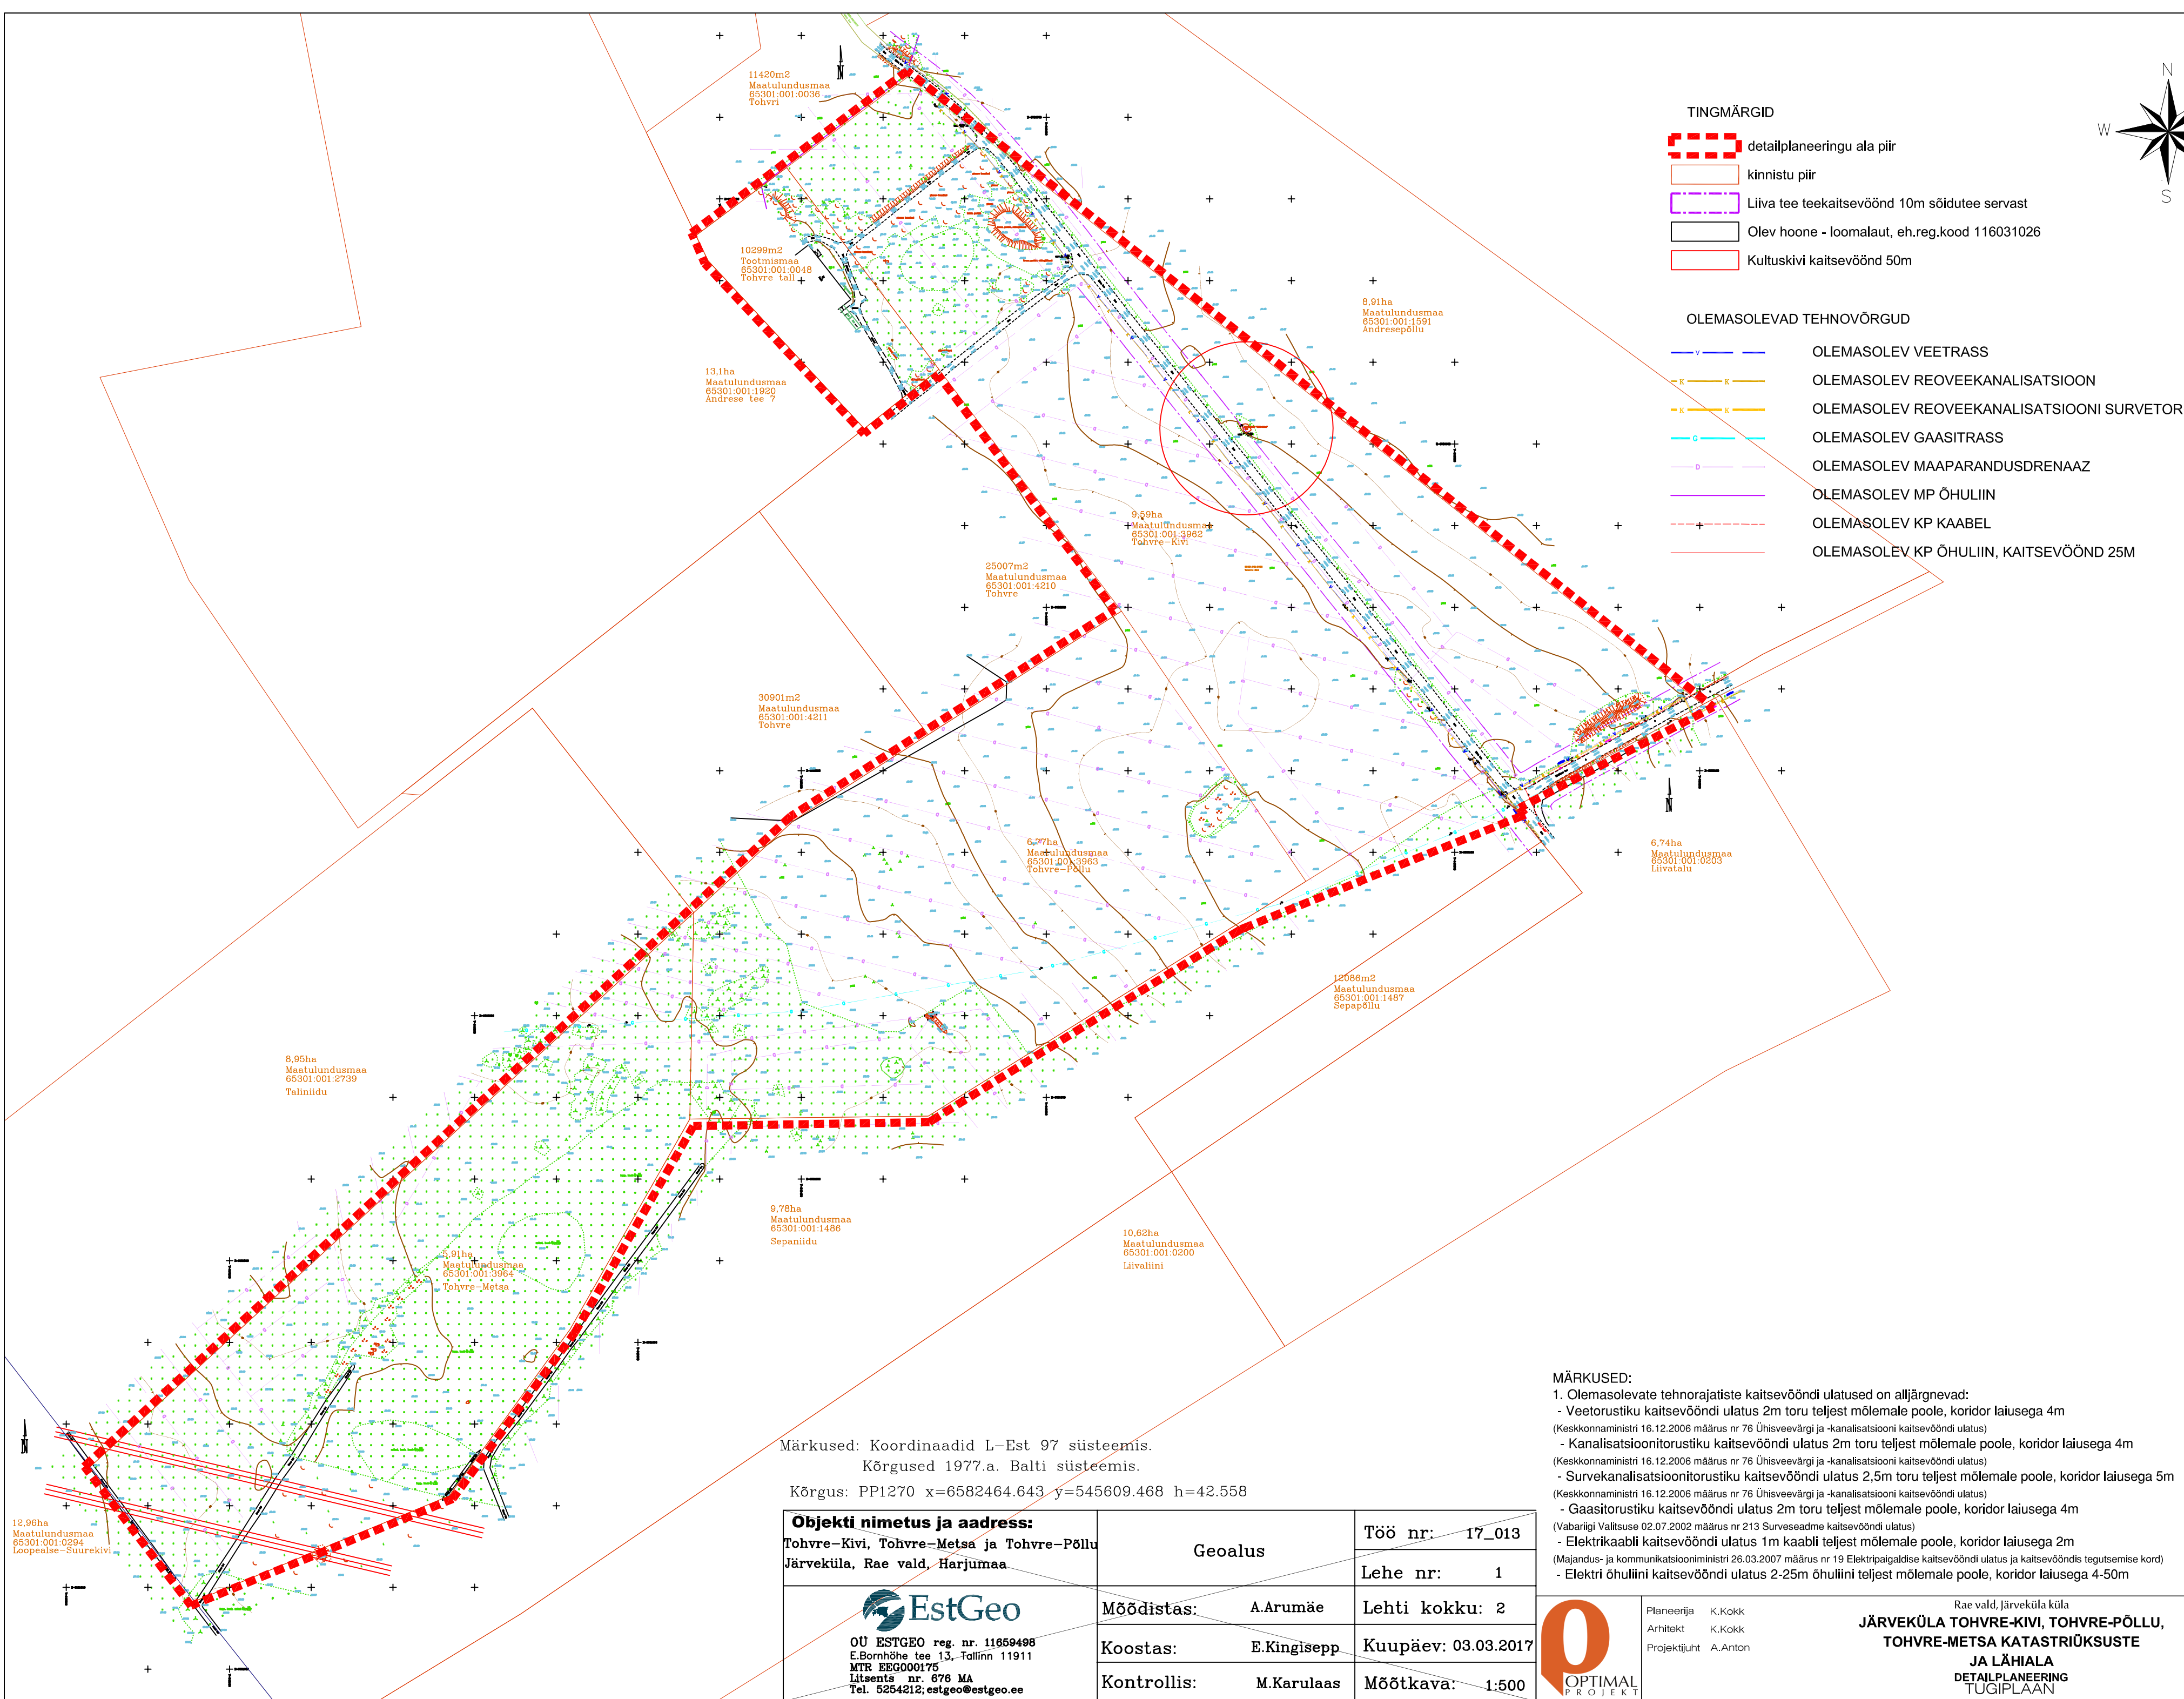


- TINGMÄRGID
- detailplaneeringu ala piir
 - kinnistu piir
 - Liiva tee teekaitsevöönd 10m sõidutee servast
 - Olev hoone - loomalaut, eh.reg.kood 116031026
 - Kultuskivi kaitsevöönd 50m

- OLEMASOLEVAD TEHNOVÕRGUD
- OLEMASOLEV VEETRASS
 - OLEMASOLEV REOVEEKANALISATSIOON
 - OLEMASOLEV REOVEEKANALISATSIOONI SURVETORUSTIK
 - OLEMASOLEV GAASITRASS
 - OLEMASOLEV MAAPARANDUSDRENAAZ
 - OLEMASOLEV MP ÕHULIIN
 - OLEMASOLEV KP KAABEL
 - OLEMASOLEV KP ÕHULIIN, KAITSEVÖÖND 25M

Märkused: Koordinaadid L-Est 97 süsteemis.
Kõrgused 1977.a. Balti süsteemis.
Kõrgus: PP1270 x=6582464.643 y=545609.468 h=42.558

- MÄRKUSED:
- Olemasolevate tehnorajatiste kaitsevööndi ulatused on alljärgnevad:
 - Veetorustiku kaitsevööndi ulatus 2m toru teljest mõlemale poole, koridor laiusega 4m
 - Kanalisatsioonitorustiku kaitsevööndi ulatus 2m toru teljest mõlemale poole, koridor laiusega 4m
 - Survekanalisatsioonitorustiku kaitsevööndi ulatus 2,5m toru teljest mõlemale poole, koridor laiusega 5m
 - Gaasitorustiku kaitsevööndi ulatus 2m toru teljest mõlemale poole, koridor laiusega 4m
 - Elektri kaabli kaitsevööndi ulatus 1m kaabli teljest mõlemale poole, koridor laiusega 2m
 - Elektrilise õhuliini kaitsevööndi ulatus 2-25m õhuliini teljest mõlemale poole, koridor laiusega 4-50m

Objekti nimetus ja aadress: Tohvre-Kivi, Tohvre-Metsa ja Tohvre-Põllu Järveküla, Rae vald, Harjumaa		Töö nr: 17_013
		Lehe nr: 1
Geoalus		Lehti kokku: 2
Möödistas: A.Arumäe		Kuupäev: 03.03.2017
Koostas: E.Kingisepp		Mõõtkava: 1:500
Kontrollis: M.Karulaas		

12,96ha
Maatulundusmaa
65301:001:0294
Loopealse-Suurekivi

8,95ha
Maatulundusmaa
65301:001:2739
Talliniidu

5,91ha
Maatulundusmaa
65301:001:3964
Tohvre-Metsa

9,78ha
Maatulundusmaa
65301:001:1486
Sepaniidu

10,62ha
Maatulundusmaa
65301:001:0200
Liivaliini

6,77ha
Maatulundusmaa
65301:001:3963
Tohvre-Põllu

25007m2
Maatulundusmaa
65301:001:4210
Tohvre

30901m2
Maatulundusmaa
65301:001:4211
Tohvre

9,59ha
Maatulundusmaa
65301:001:3962
Tohvre-Kivi

5,91ha
Maatulundusmaa
65301:001:1591
Andresepõllu

13,1ha
Maatulundusmaa
65301:001:1920
Andrese tee 7

11420m2
Maatulundusmaa
65301:001:0036
Tohvri