


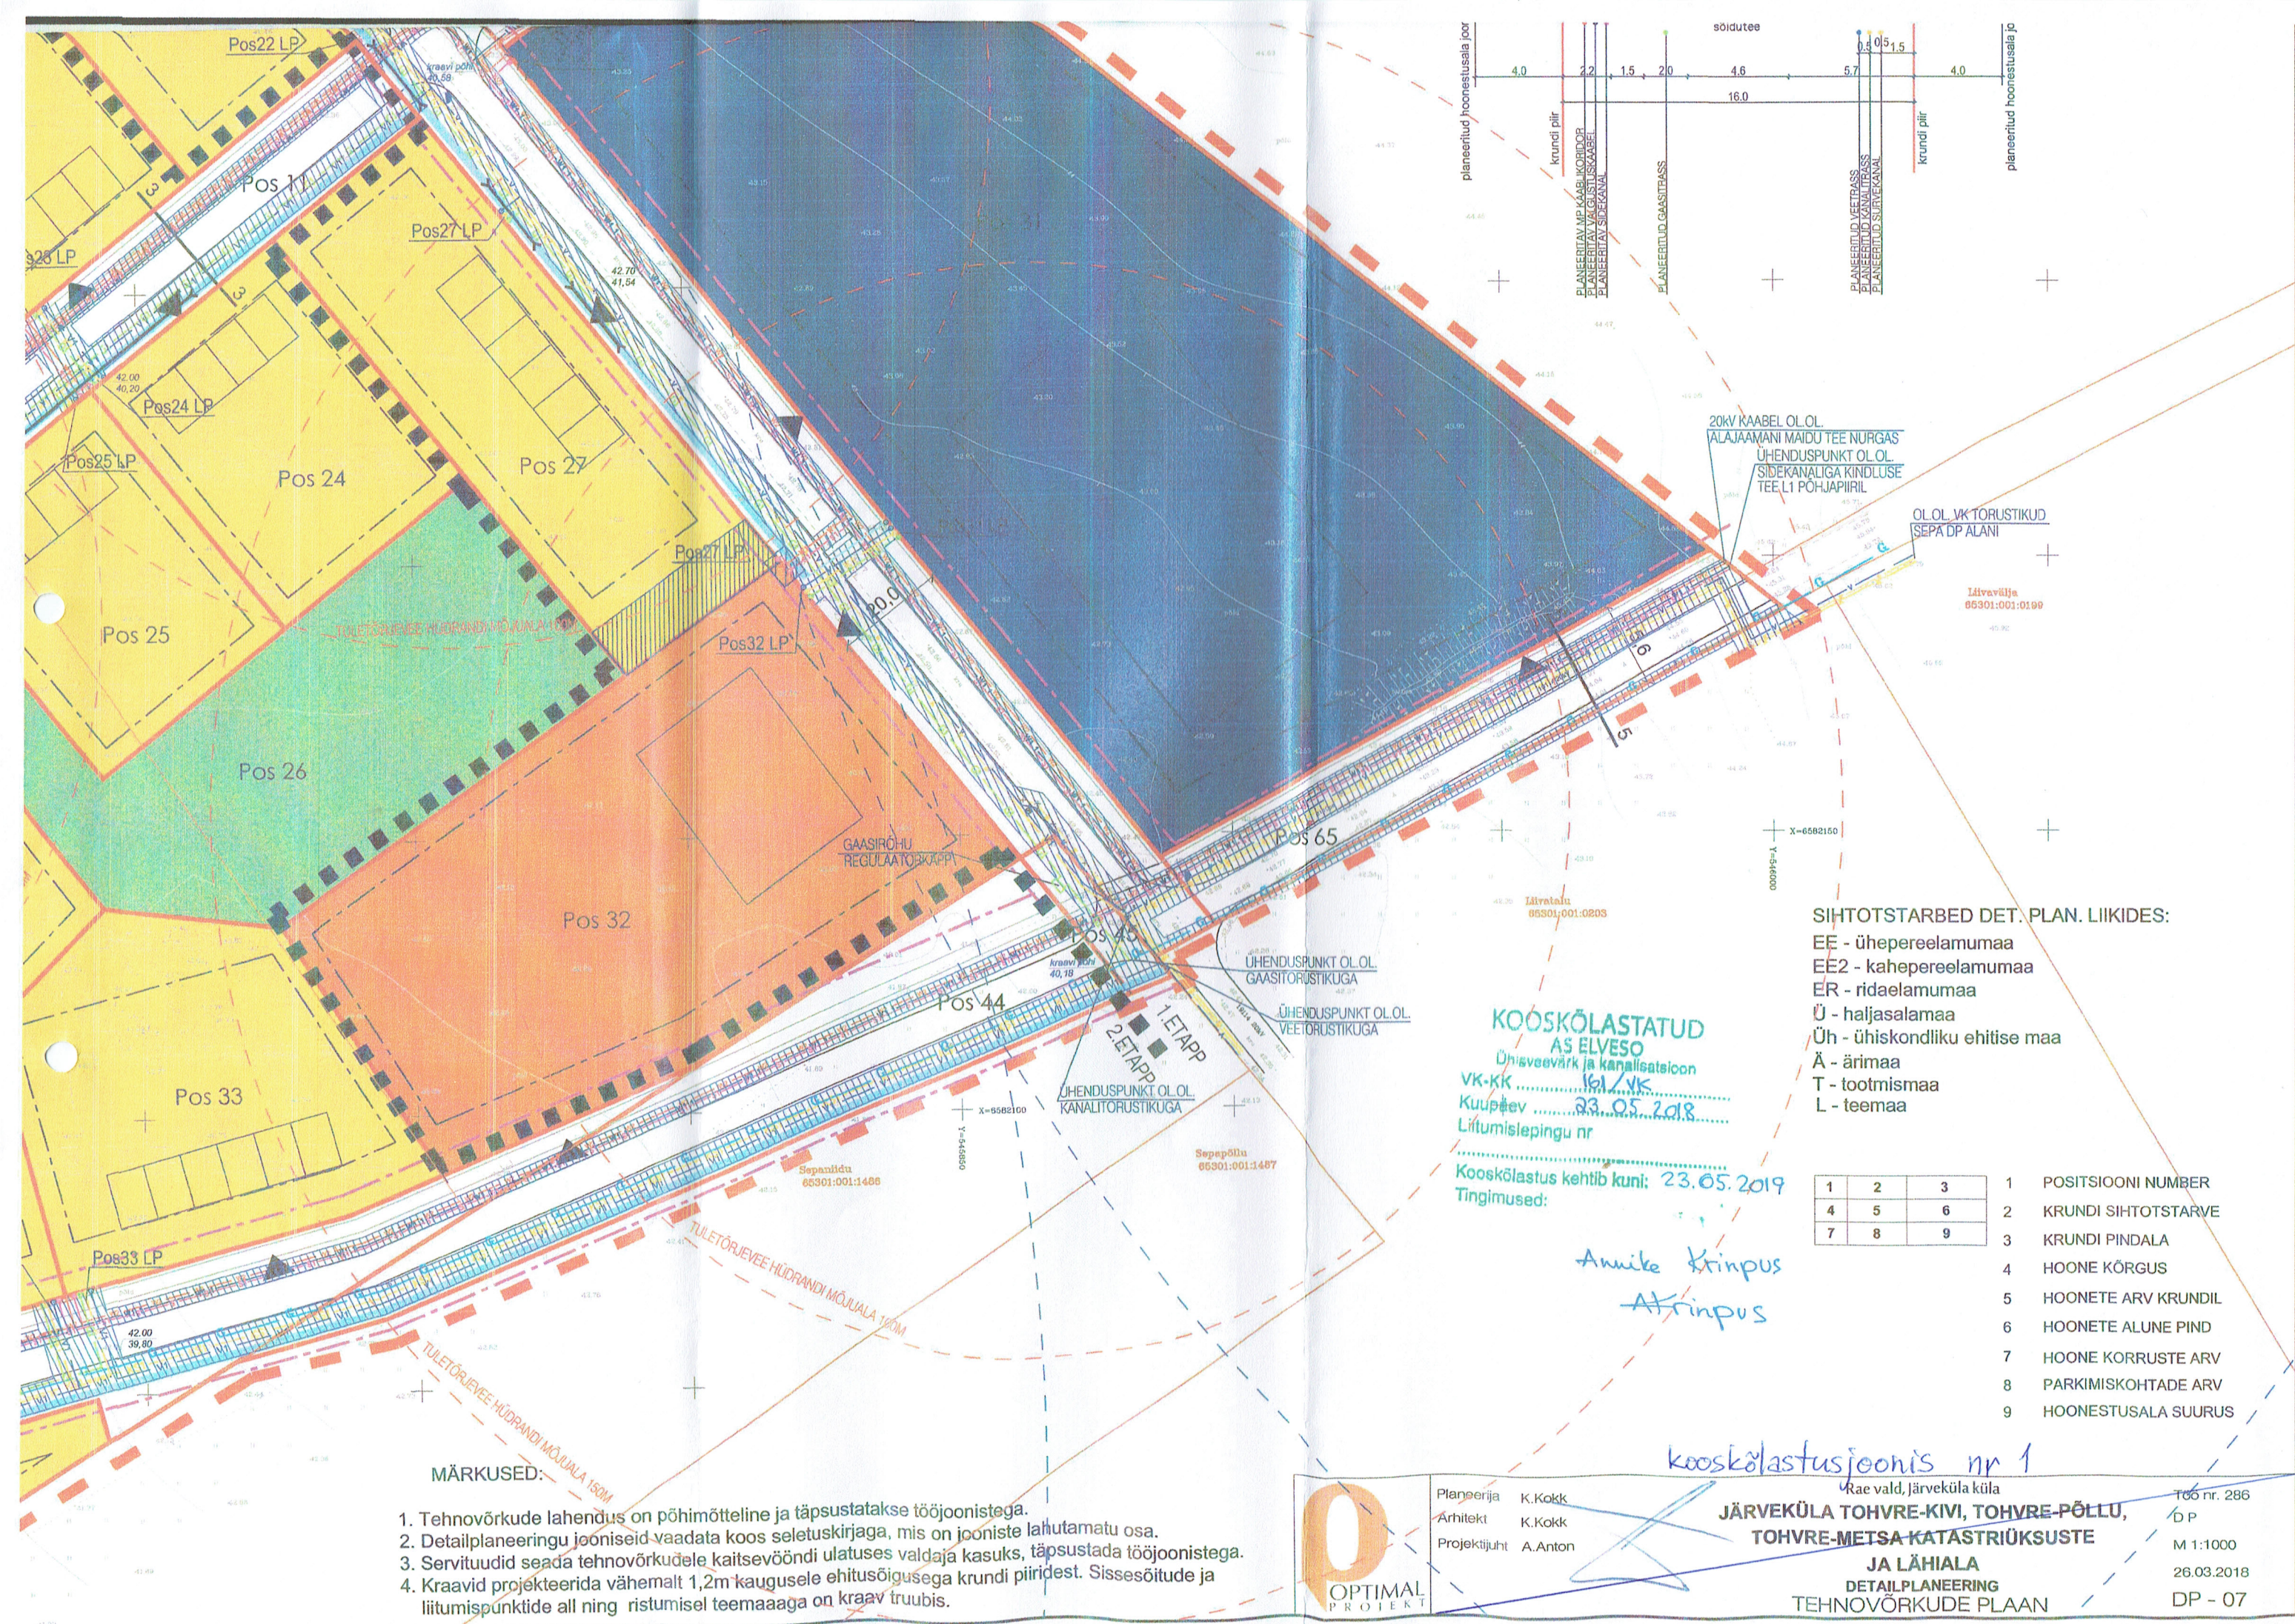

MÄRKUSED:

1. Tehnovõrkude lahendus on põhimõtteline ja täpsustatakse tööjoonistega.
2. Detailplaneeringu jooniseid vaadata koos seletuskirjaga, mis on jooniste lahutamatu osa.
3. Servituudid seada tehnovõrkudele kaitsevööndi ulatuses valdaja kasuks, täpsustada tööjoonistega.
4. Kraavid projekteerida vähemalt 1,2m kaugusele ehitusõigusega krundi piiridest. Sissesõitude ja liitumispunktide all ning ristumisel teemaauga on kraav truubis.

SIHTOTSTARBED DET. PLAN. LIIKIDES:

- EE - ühepereelamumaa
- EE2 - kahepereelamumaa
- ER - ridaelamumaa
- Ü - haljasalamaa
- Üh - ühiskondliku ehitise maa
- Ä - ärimaa
- T - tootmismaa
- L - teemaa

1	2	3	1	POSITSIONI NUMBER
4	5	6	2	KRUNDI SIHTOTSTARBE
7	8	9	3	KRUNDI PINDALA
			4	HOONE KÕRGUS
			5	HOONETE ARV KRUNDIL
			6	HOONETE ALUNE PIND
			7	HOONE KORRUSTE ARV
			8	PARKIMISKOHTADE ARV
			9	HOONESTUSALA SUURUS

KOOSKÖLASTATUD AS ELVESO

Ühisveevärk ja kanalisatsioon
VK-KK 161 / VK
Kuupäev 23.05.2018
Liitumislepingu nr

Kooskõlastus kehtib kuni: 23.05.2019
Tingimused:

Anu Kriinpus
A. Kriinpus

kooskõlastusjoonis nr 1

Planeerija K. Kokk
Arhitekt K. Kokk
Projekti juht A. Anton

Rae vald, Järveküla küla
**JÄRVEKÜLA TOHVRE-KIVI, TOHVRE-PÕLLU,
TOHVRE-METSA KATASTRÜKSUSTE
JA LÄHIALA
DETAILPLANEERING
TEHNOVÕRKUDE PLAAN**

Töö nr. 286
D P
M 1:1000
26.03.2018
DP - 07