


TINGMÄRGID

- DETAILPLANEERINGU ALA PIIR
- KINNISOMANDI PIIR
- OLEMASOLEV AUTOLIIKLUSE ALA

OLEMASOLEV TEHNORAJATISED

- GAASITORUSTIK
- SIDEKANALISATSIOON
- SIDE MAAKAABEL
- VEETORUSTIK
- KANALISATSIOONITORUSTIK
- SADEVEETORUSTIK
- SURVEKANALISATSIOONITORUSTIK
- 10kV ÕHULIIN
- KÕRGEPINGE KAABEL
- MADALPINGE KAABEL

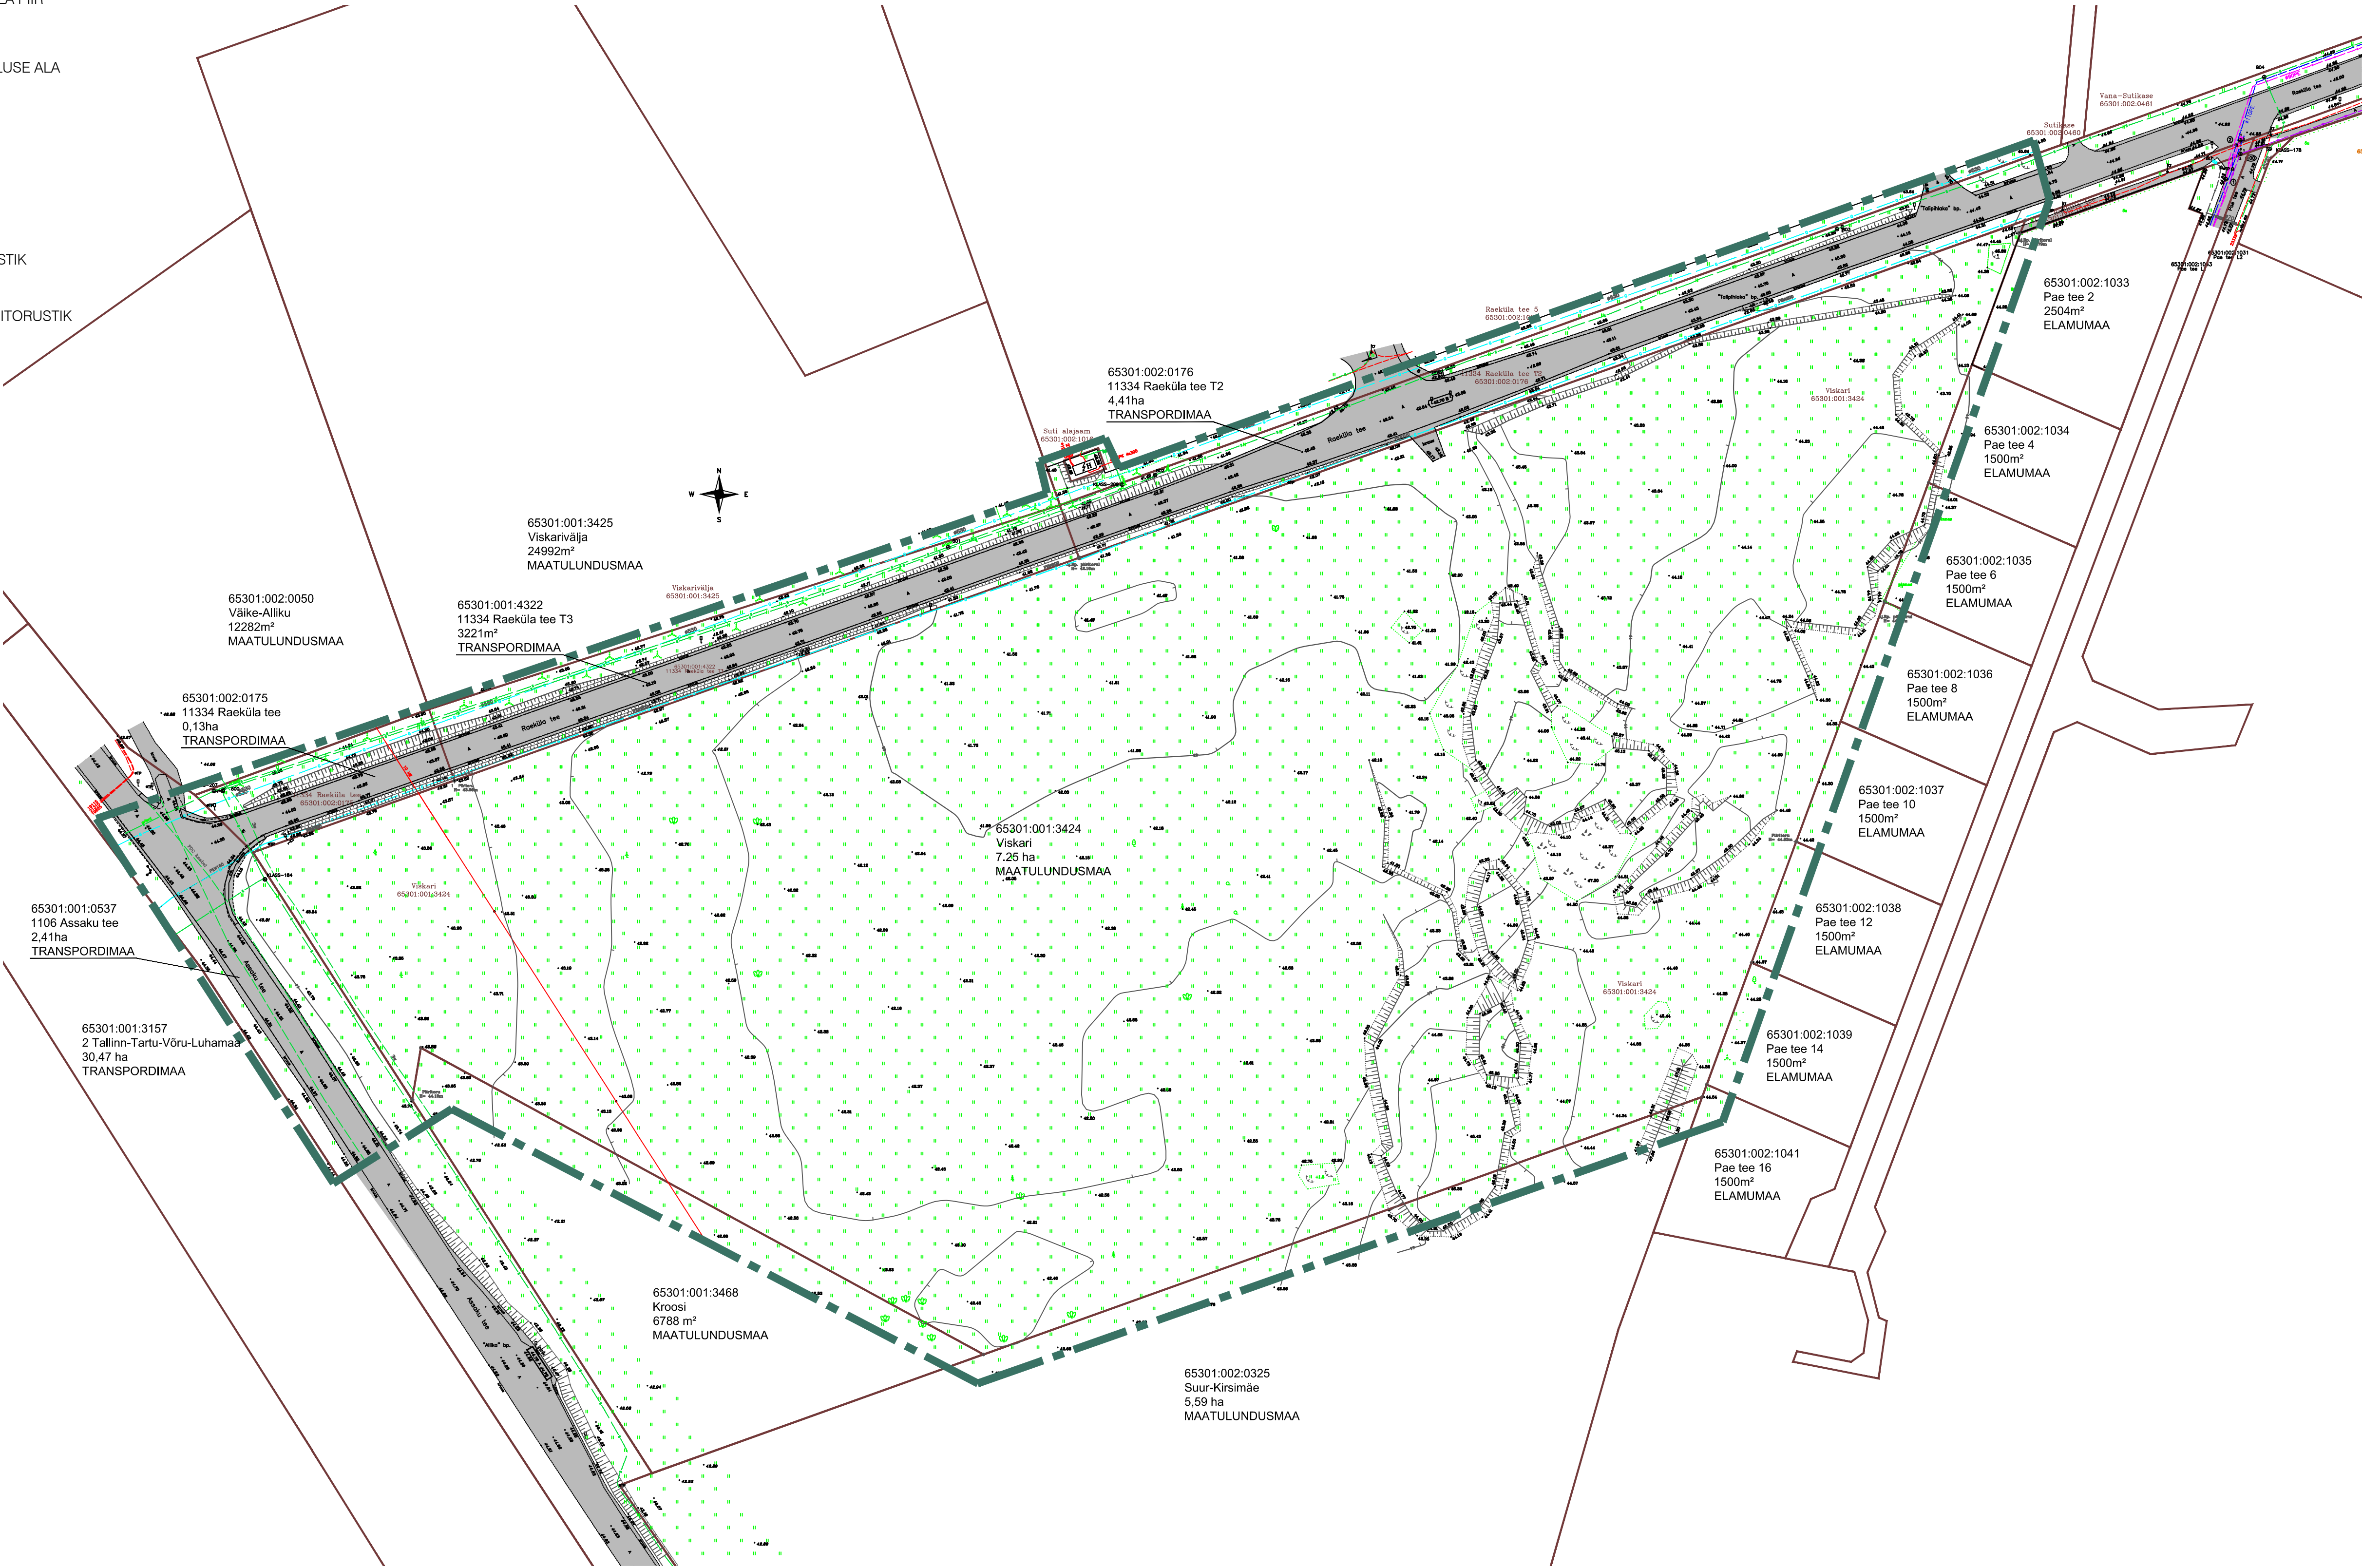

Märkused:
1. Geodeetiline alusplaani koostas Geohunt OÜ, töö nr. TM-008-15, 30.01.2015.

	Arhitekt	K. Kukk	RAE VALD, RAE KÜLA VISKARI KINNISTU JA LÄHIALA DETAILPLANEERING TUGIPLAAN	Töö nr. 240
	Projektijuh	M. Kärni		D.P.
	Tehnik			M 1:1000
				12.12.2018
				AS - 03