Lagedi aleviku
JAAMA TN 5 KINNISTU JA LÄHIALA DETAILPLANEERING

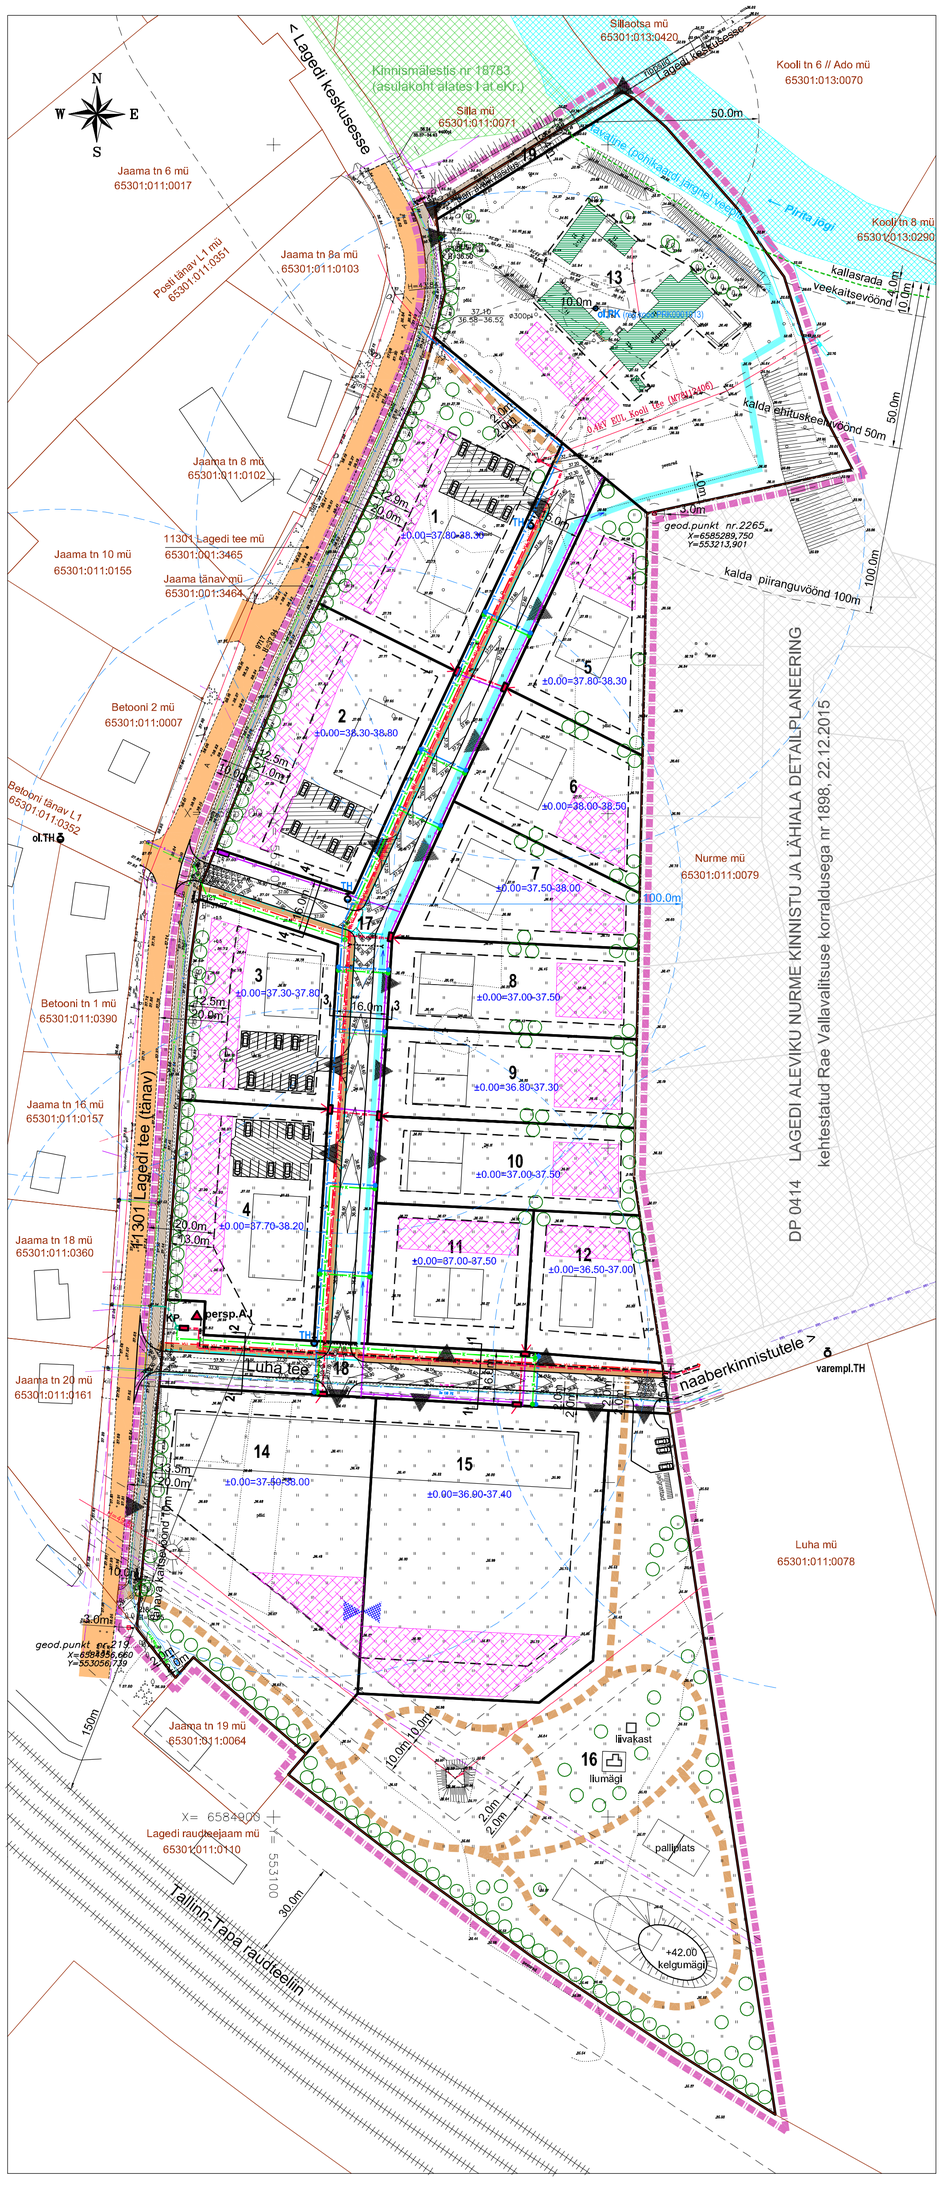

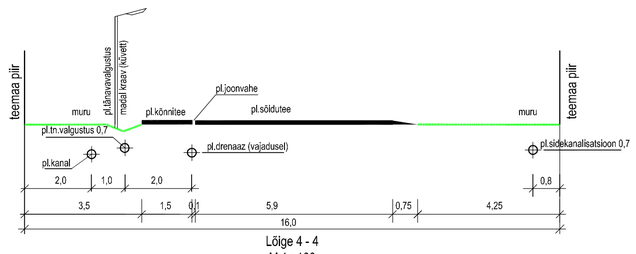

Lõige 4 - 4
M 1 : 100

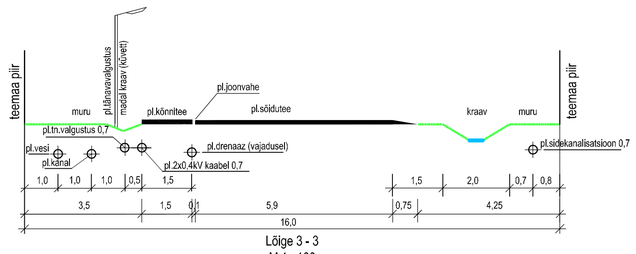

Lõige 3 - 3
M 1 : 100

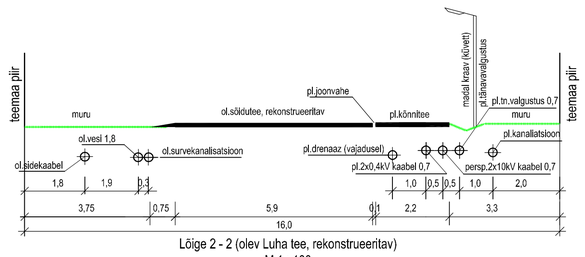

Lõige 2 - 2 (olev Luha tee, rekonstrueeritav)
M 1 : 100

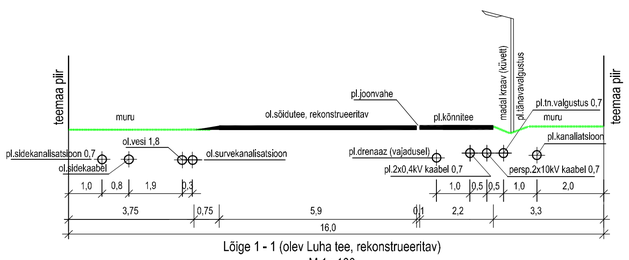

Lõige 1 - 1 (olev Luha tee, rekonstrueeritav)
M 1 : 100

Planeeritud kruntide skeem ja planeeringuala elektriga toide Potteri alajaamast.

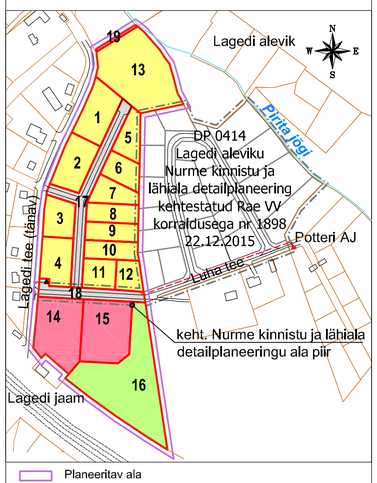

- Planeeritav ala
- moodustatav krunt (elamumaa)
- moodustatav krunt (ärimaa)
- moodustatav krunt (üldmaa)
- moodustatav krunt (transpordimaa)
- 4 krundi (pos.) number
- katastriüksus - olev (väljaspool DP ala)
- Potteri alajaam - olev (väljaspool DP ala)
- 10kV ja 0,4kV maakaabel - planeeritud (väljaspool DP ala)

LEPPEMÄRGID

- PLANEERITAVA ALA PIIR
- KATASTRIÜKSUS (seisuga 12.2015)
- PLANEERITUD KRUNT
- KAITSEVÖÖNDI PIIR - OLEV
- TEE (TÄNAV) - OLEV (väljaspool detailplaneeringu ala)
- KERGLIIKLUSTEE, KÖNNITEE - OLEV (väljaspool detailplaneeringu ala)
- TEE - PLANEERITUD
- KÖNNITEE - PLANEERITUD
- JALGRADA, TERVISERADA - PLANEERITUD
- KRUNDILE PÄÄS - SOOVITUSLIK (täpsustatakse hoonestusprojekti koostamisel)
- 4 KRUNDI (POS.) NUMBER
- HOONE - OLEV
- HOONE PLANEERITUD (soovituslik hoone paiknemine, täpsustatakse hoonestusprojekti koostamisel)
- PARKLA SOOVITUSLIK ASUKOHT KORTERELAMU KRUNDIL - PLANEERITUD (täpsustatakse hoonestusprojekti koostamisel)
- HOONESTUSALA - PLANEERITUD
- 4 6 / KÖRGHALJASTUS - OLEV, SÄILITATAV / PLANEERITUD
- 10kV ÕHULIIN - OLEV
- 0,4kV ÕHULIIN - OLEV
- 0,4kV MAAKAABEL - OLEV
- 0,4kV MAAKAABEL - PLANEERITUD
- JAOTUS/LIITUMISKILP (tarbijakaabli suunad) - PLANEERITUD
- 0,4kV TÄNAVAVALGUSTUSE MAAKAABEL - PLANEERITUD
- 10kV MAAKAABEL - PERSPEKTIIVNE (Potteri alajaamast)
- persp.AJ ALAJAAM - PERSPEKTIIVNE
- SIDE MAAKAABEL - OLEV
- SIDE KANALISATSIOON - PLANEERITUD
- JK SIDE JAOTUSKAPP - PLANEERITUD
- 10m PUURKAEV HOOLDUSALAGA - OLEV
- VEEVARUSTUSTORUSTIK - OLEV
- VEEVARUSTUSTORUSTIK - PLANEERITUD
- ol.TH / varemplan.TH TULETÕRJEVEE HÜDRANT - OLEV / VAREMPLANEERITUD (väljaspool planeeritavat ala)
- 100m TH TULETÕRJEVEE HÜDRANT KUJAGA - PLANEERITUD
- KANALISATSIOONI SURVETORUSTIK - OLEV
- KANALISATSIOONI SURVETORUSTIK - PLANEERITUD
- 20m KP KANALISATSIOONI ÜLEPUMPLA KUJAGA - PLANEERITUD
- KANALISATSIOONITORUSTIK - OLEV
- KANALISATSIOONITORUSTIK - PLANEERITUD
- DREENAAŽITORUSTIK (vajadusel) - PLANEERITUD
- KRAAV - PLANEERITUD
- TRUUP (vajadusel) - PLANEERITUD
- MAAKÜTTE KOLLEKTORITE ALA - PLANEERITUD (täpsustatakse hoonestusprojekti koostamisel)
- ±0.00=37.50-38.00 HOONE ± 0.00 (täpsustatakse hoonestusprojekti koostamisel)
- TEE VERTIKAALPLANEERINGU SAMAKÕRGUSJOON - PLANEERITUD
- LÄBIPÄÄSUVÕIMALUS KRUNTIDELE 14 JA 15 (täpsustatakse ehitusprojektiga)

OÜ MAAPLANEERINGUD T A L L I N N, 10621 MUSTAMÄE TEE 51 tel. 656 4072			TÖÖ NR. 401-15	MÕÕT 1 : 1000	STAADIUM DP	KUUPÄEV 05.2016
			TELLIJA Rae Vallavalitsus, huvitatud isik OÜ LUBJA INVEST ja huvitatud isik OÜ HOLLIN INVEST			
TEGEVJUHT	M.ZOLK		TÖÖ NIMETUS LAGEDI ALEVIKU JAAMA TN 5 KINNISTU JA LÄHIALA DETAILPLANEERING			
ARHITEKT	M.ZOLK					
TEHNIK	V.UIBO		ASUKOHT HARJU MAAKOND, RAE VALD, LAGEDI ALEVIK			
TEHNIK	E. JAKOBSON					
VERTIK. PLAN.	R. MÄE		JOONIS VERTIKAALPLANEERIMINE	JOONISE NR 8	JOONISEID 9	