

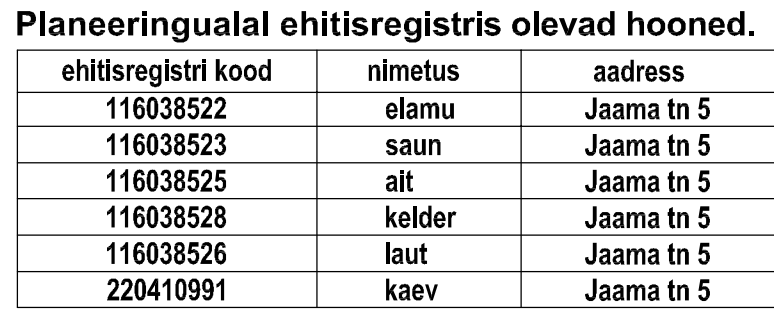
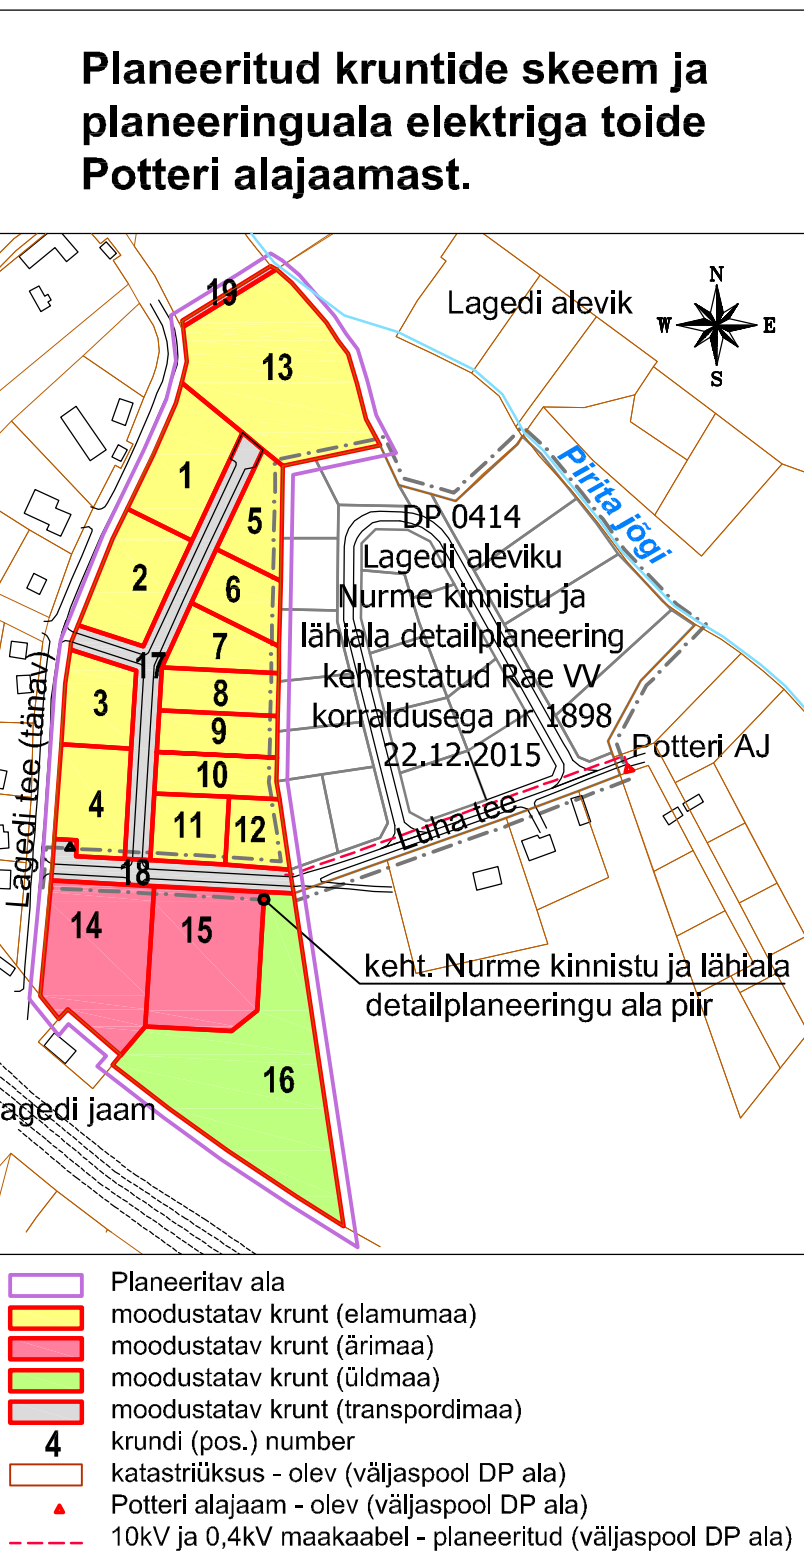
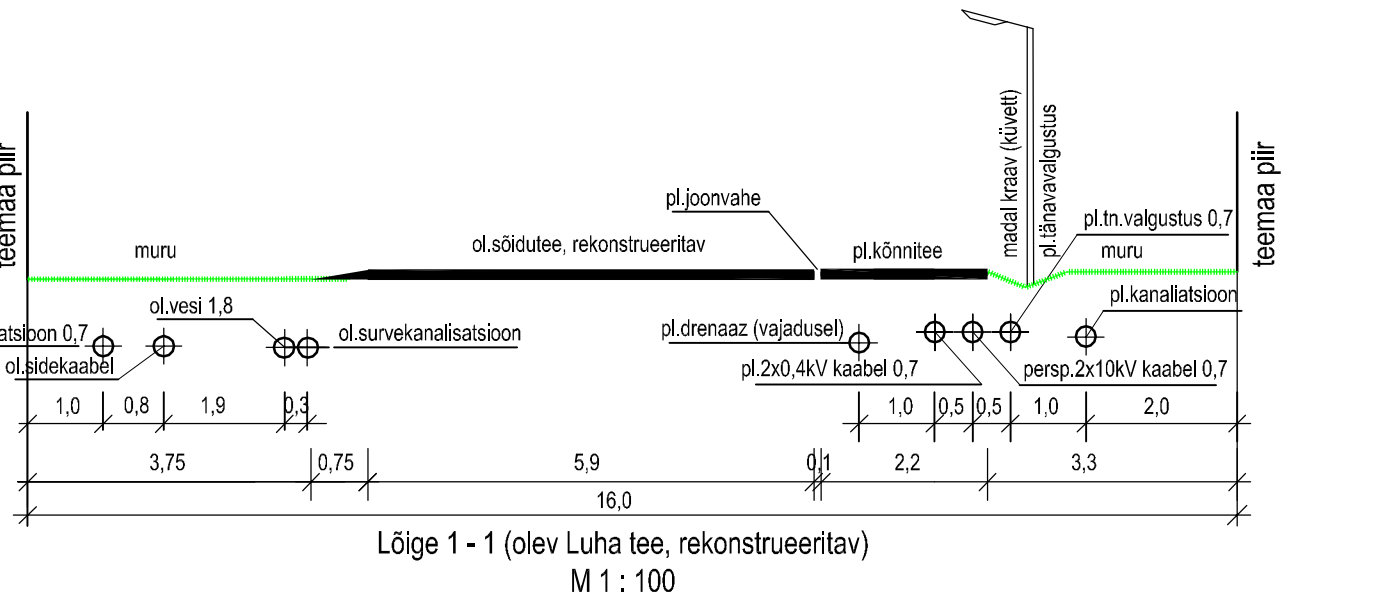


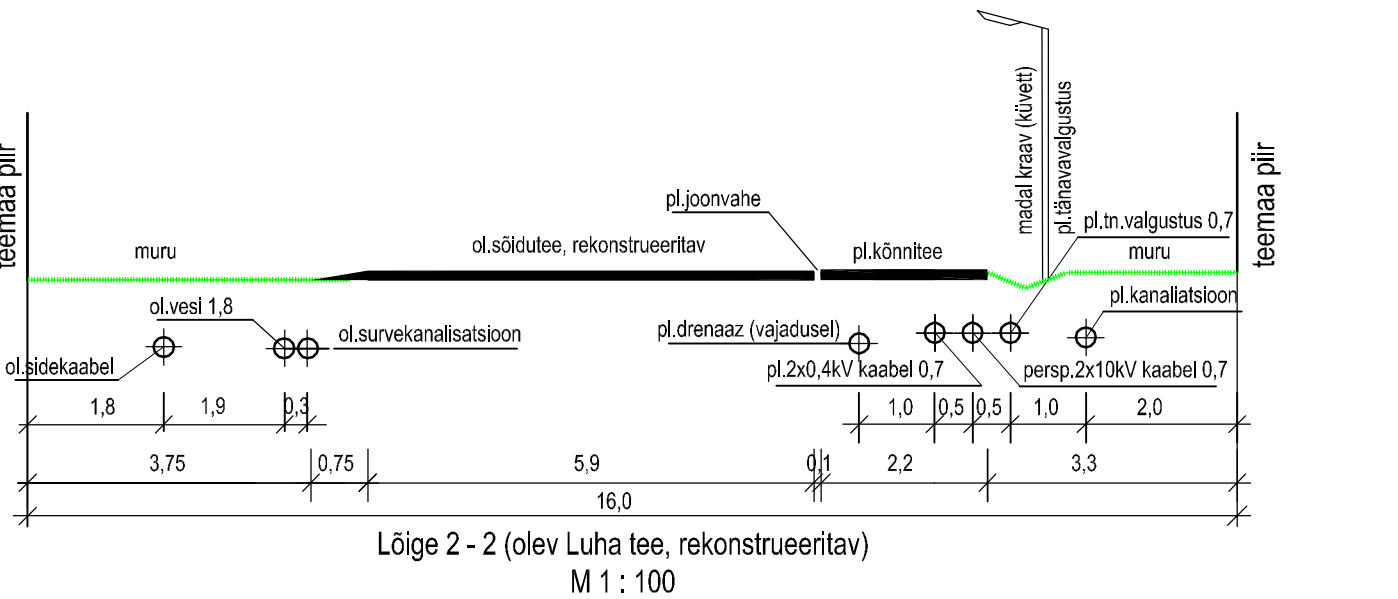



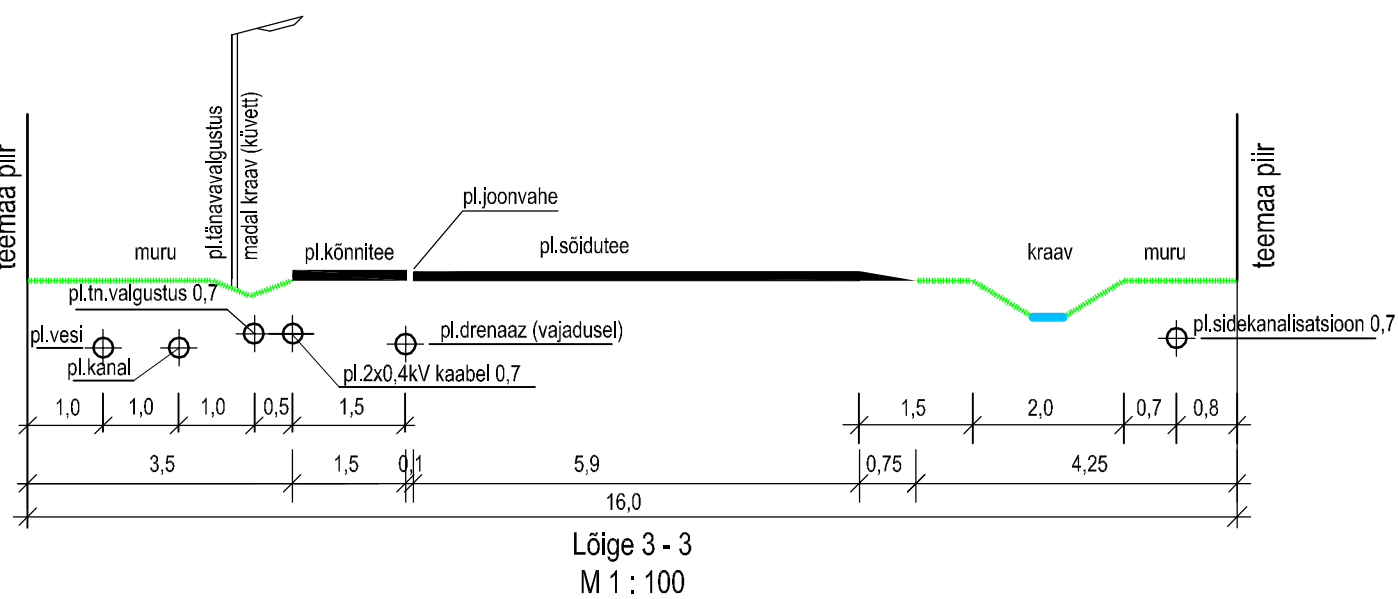

- PEPPEMÄRGID**
- PLANEERITAVA ALA PIIR
- KATASTRÜÜKSUS (seisuga 12.2015)
- PLANEERITUD KRUNT
- KAITSEVÕÕNDI PIIR
- TEE (TÄNAV) - OLEV (väljaspool detailplaneeringu ala)
- KERGLIIKLUSTEE, KÖNNITEE - OLEV (väljaspool detailplaneeringu ala)
- TEE - PLANEERITUD
- KÖNNITEE - PLANEERITUD
- JALGRADA, TERVERISERADA - PLANEERITUD
- KRUNDILE PÄÄS - SOOVITUSLIK (täpsustatakse hoonestusprojekti koostamisel)
- KRUNDI (POS.) NUMBER
- HOONE - OLEV
- HOONE PLANEERITUD (soovituslik hoone paiknemine, täpsustatakse hoonestusprojekti koostamisel)
- PARKLA SOOVITUSLIK ASUKOHT KORTERELAMU KRUNDIL - PLANEERITUD  
(täpsustatakse hoonestusprojekti koostamisel)
- HOONESTUSALA - PLANEERITUD
- SERVITUUDIGA ALA - OLEV (vt. seletuskirjas lisa 1.1, jagu III)
- SERVITUUDI SEADMIST VAJAV ALA
- KÕRGHALJASTUS - OLEV, SÄILITATAV / PLANEERITUD
- 10kV ÕHULIN - OLEV
- 0,4kV ÕHULIN - OLEV
- 0,4kV MAAKAABEL - OLEV
- 0,4kV MAAKAABEL - PLANEERITUD
- JAOTUS/LIITUMISKILP (tarbijakaabli suund) - PLANEERITUD
- 0,4kV TÄNNAVALGUSTUSE MAAKAABEL - PLANEERITUD
- 10KV MAAKAABEL - PERSPEKTIIVNE (Potteri alajaamast)
- ALAJAAM - PERSPEKTIIVNE
- SIDE MAAKAABEL - OLEV
- SIDE KANALISATSIOON - PLANEERITUD
- SIDE JAOTUSKAPP - PLANEERITUD
- LIITUMISPUNKT ELIONI SIDEVÕRGUGA
- PUURKAEV HOOLDUSALAGA - OLEV
- VEEVARUSTUSTORUSTIK - OLEV
- VEEVARUSTUSTORUSTIK - PLANEERITUD
- TULETÕRJEVEE HÜDRANT - OLEV / VAREMPLANEERITUD (väljaspool planeeritavat ala)
- TULETÕRJEVEE HÜDRANT KUJAGA - PLANEERITUD
- KANALISATSIOONI SURVETORUSTIK - OLEV
- KANALISATSIOONI SURVETORUSTIK - PLANEERITUD
- KANALISATSIOONI ÜLEPUMPLA KUJAGA - PLANEERITUD
- KANALISATSIOONITORUSTIK - OLEV
- KANALISATSIOONITORUSTIK - PLANEERITUD
- KANALISATSIOONITORUSTIKURAJAMISSÜGAVUS - PLANEERITUD (täpsustatakse järgmises etapis tehnilises projektiga)
- OLEV LIITUMISPUNKT ÜHISVEEVÄRGIGA / - ÜHISKANALISATSIOONIGA
- PLAN. LIITUMISPUNKT ÜHISVEEVÄRGIGA (MAAKRAAN) / - ÜHISKANALISATSIOONIGA (VAATLUSKAEV)
- PLAN. ÜHINEMISPUNKT ÜHISVEEVÄRGIGA / - ÜHISKANALISATSIOONIGA
- DREENAÄZITORUSTIK (vajadusel) - PLANEERITUD
- KRAAV - PLANEERITUD
- TRUUP (vajadusel) - PLANEERITUD
- PRÜGIKONTAINERI ASUKOHT - SOOVITUSLIK
- MAAKÜTTE KOLLEKTORITE ALA - PLANEERITUD (täpsustatakse hoonestusprojekti koostamisel)
- HOONE ± 0,00 (täpsustatakse hoonestusprojekti koostamisel)
- OLEVA HOONE VÕI RAJATISE EHITISREGISTRI KOOD (vt lisa 1.5 seletuskirjas - Väljavõtte ehitisregistrist)
- LÄBIPÄASUVÕIMALUS KRUNTIDELE 14 JA 15 (täpsustatakse ehitusprojektiga)

MAÄRUKSED:

1.DETAILPLANEERINGU ALUSPLAANIKS ON MÄÄKÜSUSE TOPOGRAAFILINE PLAAN, (OÜ GEOPULS, TÄRKNUM. PM-22507-015, 29.07.2015, M 1:500), KOORDINAADID L-EST SÜSTEEMIS, KÕRGUSD BALTI SÜSTEEMIS.




|                                                                                       |                                                                            |  |   |                  |                                 |
|---------------------------------------------------------------------------------------|----------------------------------------------------------------------------|--|---|------------------|---------------------------------|
|  | OU MAAPLANERINGUD<br>T A A L I N N 10621<br>MUSTAMÄE TEE 51 tel 066 0072   |  | TÖÖ NR.<br>401-15                                                                                        | MOOT<br>1 : 1000 | STAADIIM<br>KUUPÄEV<br>05.06.16 |
|                                                                                       | TEGEVJUHT M.ZOLK<br>ARHITEKT M.ZOLK<br>TEHNIK V.JUUBO<br>TEHNIK E.JAKOBSON |  | TELLISA Rae Vallavalitsus,<br>huvitavaltsi kesk OÜ LUBJA INVEST ja<br>huvitavaltsi kesk OÜ HOLLIN INVEST |                  |                                 |
| TÖÖ NIMETUS<br>LAGENDI ALEVIKU<br>JAAMA TN 5 KINNISTU JA LÄHALA DETAILPLANEERING      |                                                                            |  | ASUKOHT<br>HARJU MAAKOND, RAE VALD, LAGEDI ALEVIK                                                        |                  |                                 |
| JOONIS                                                                                |                                                                            |  | TEHNOVÕRGUD                                                                                              |                  | JOONISE NR<br>6                 |
|                                                                                       |                                                                            |  |   |                  | JOONISEID<br>9                  |