


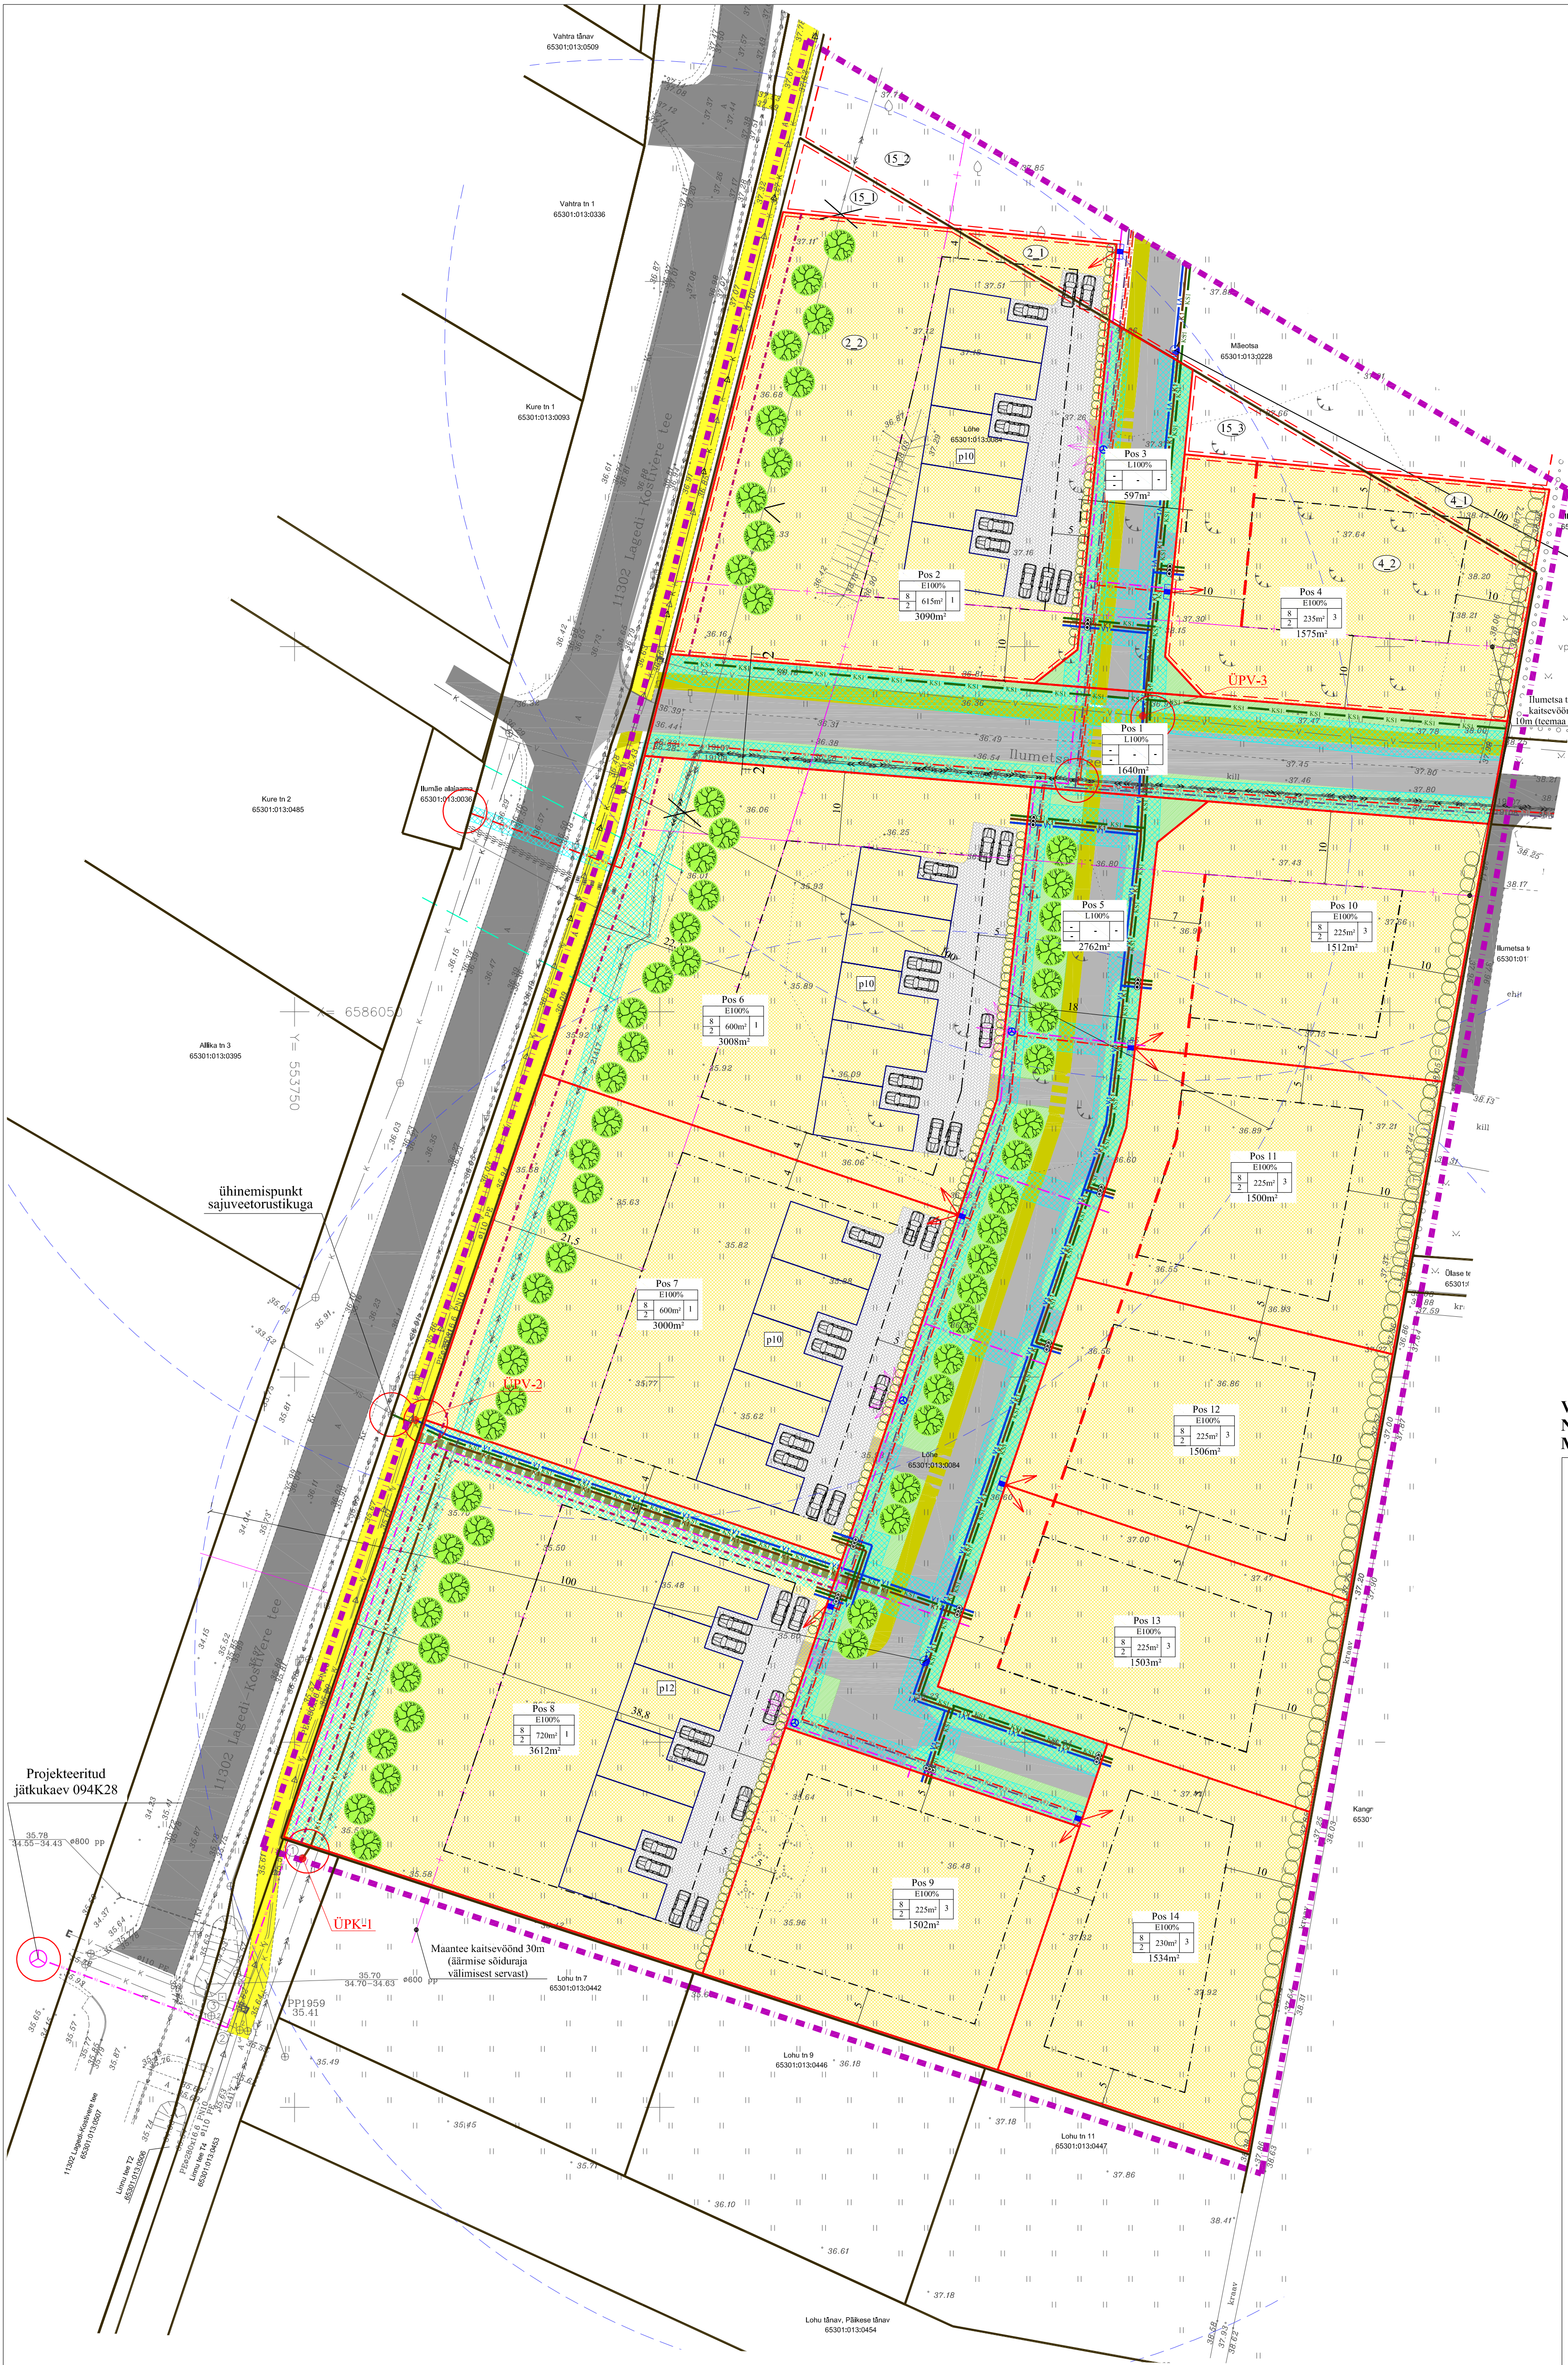

TINGMÄRGID


OLEMASOLEV

- KINNISTU PIIR
- SÕIDUTEE
- KEERGLIHKUSTEE
- VEETORU
- KANALISATSIOONITORU
- SURVEKANALISATSIOONITORU
- 10KV MAAKAABEL
- 10KV OHULINI MAST
- TULETÕRJEHÜDRANT TÕÕRAADIUSEGA 100m

PLANEERITAV

- PLANEERITAVA ALA PIIR
- PLANEERITAVATE KRUNTIDE PIIRID
- AJUTISTE KRUNTIDE PIIRID
- JURDEPÄÄSUTEE
- HOONESTUSALA
- ELAMUMAA SIHTOTSTARVE (E)
- HALLJASALA
- SERVITUUDI MÄÄRAMISE VAJADUS
- JURDEPÄÄSUTEE JA PARKIMISALA
- MÄNGUVALJAKU ALA
- PARKIMISKOHTADE ARV ÕUES
- JALAKÄIATE LIIKUMISE ALA
- JALGRADA
- KINNISTU PIIRIST EEMAL PAIKNEVA PIIRDE ASUKOHT
- KUUSEHKK, MAKSIMAALSE KÕRGUSEGA 2m
- VEETORUSTIK
- ISEVOOLNE REOVEE KANALISATSIOONITORUSTIK
- DRENAAZI- JA SAJUVETORUSTIK (augustatud pooling drenaažitoru, augud üles poole)
- VEEVARUSTUSE JA KANALISATSIOONI ÕHINEMISPUNKTID
- OLEMASOLEVATE / EHITATAVATE ÕHIVÕRKUDEGA
- 10 KV MAAKAABEL
- 0,4 KV MAAKAABEL
- TÄNAVAVALGUSTUS
- SIDEKANALISATSIOON
- KINNISTUTE LIITUMISPUNKTID VEE- JA KANALISATSIOONITORUSTIKEGA
- TULETÕRJEHÜDRANT TÕÕRAADIUSEGA 100 m
- LIKVIDERITAV VÕI DEMONTEERITAV 10KV OHULINI MAST
- ÕHINEMISPUNKT OLEMASOLEVATE TEHNÕVÕRKUDEGA
- SIDEKANALITRORIGA SISEND SIDEKAEVUST IGALE RIDALEMUBOKSILE
- LIITUMISKILP

VEETORUSTIKU LIITUMISPUNKT MEELESPEA TEEL NING PLANEERITAV 10KV MAAKAABLI KORIDOR MÄEOTSA DETAILPLANEERINGU ALAL

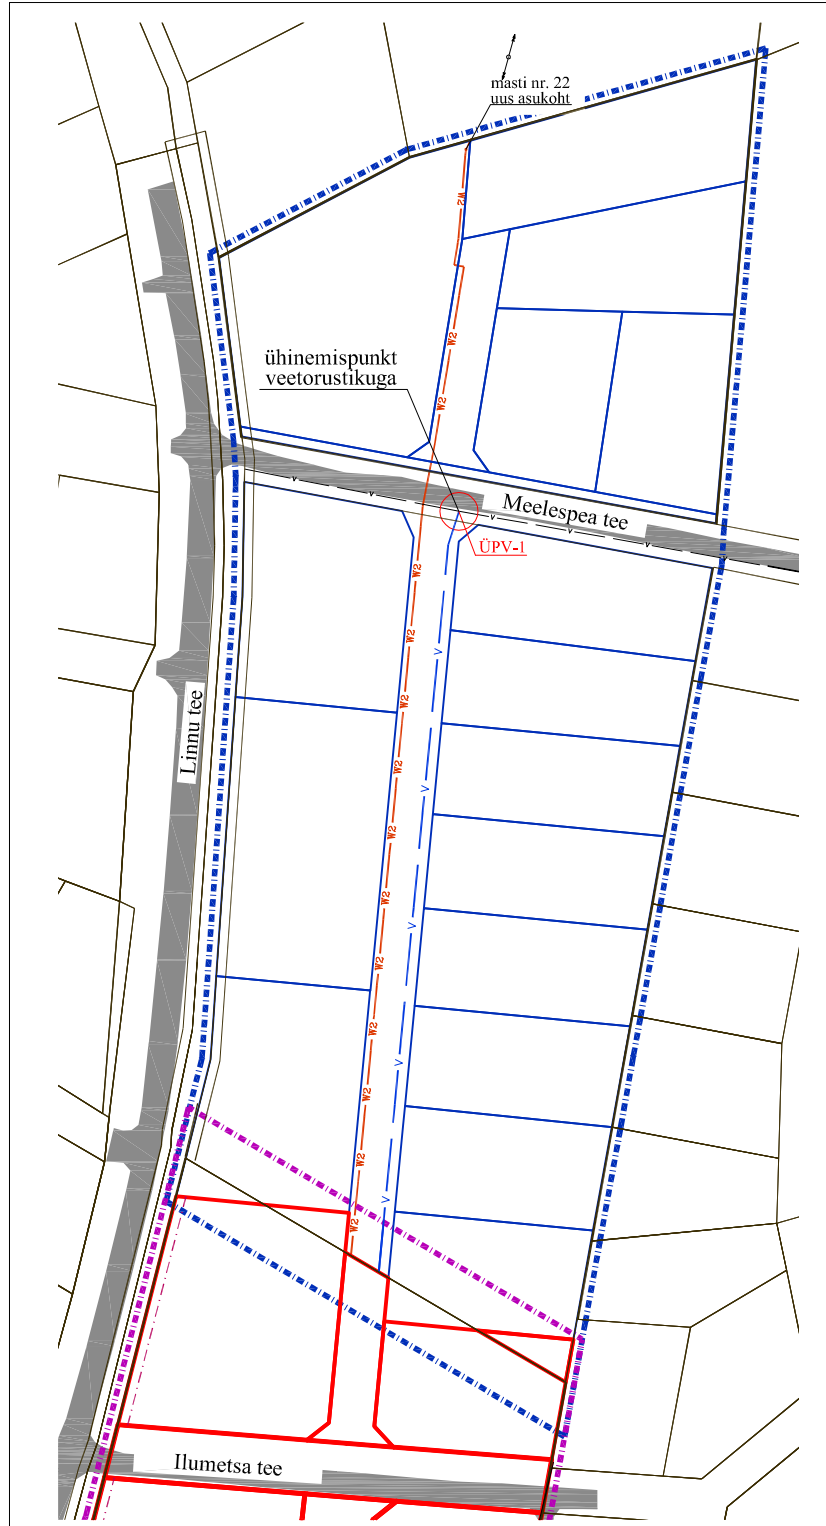

TINGMÄRGID

OLEMASOLEV



- KINNISTU PIIR
- VEETORUSTIK
- 10 KV ELEKTRILIINI POST

PERSPEKTIIVNE

- MÄEOTSA KINNISTUTE PLANEERITAVA ALA PIIR
- MÄEOTSA KATASTRILISTE KRUNDIJAOTUS (DETAILPLANEERING)

PLANEERITAV

- PLANEERITAVA ALA PIIR
- PLANEERITAVATE KRUNTIDE PIIRID
- VEETORUSTIK
- 10KV MAAKAABELIIN
- ÕHINEMISPUNKT OLEMASOLEVATE TEHNÕVÕRKUDEGA

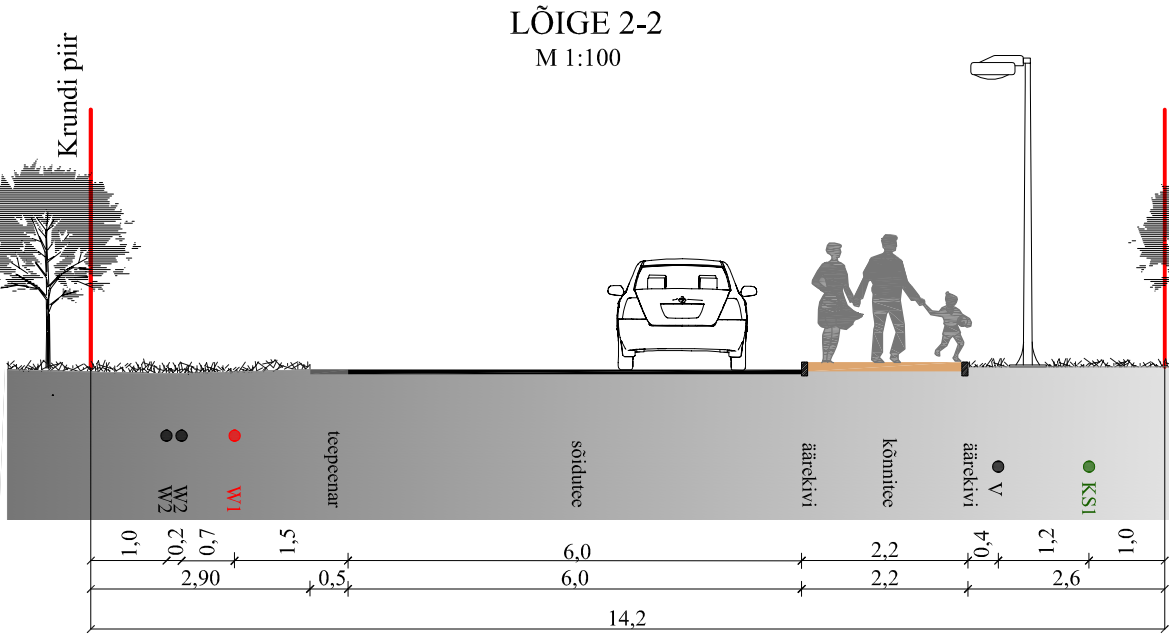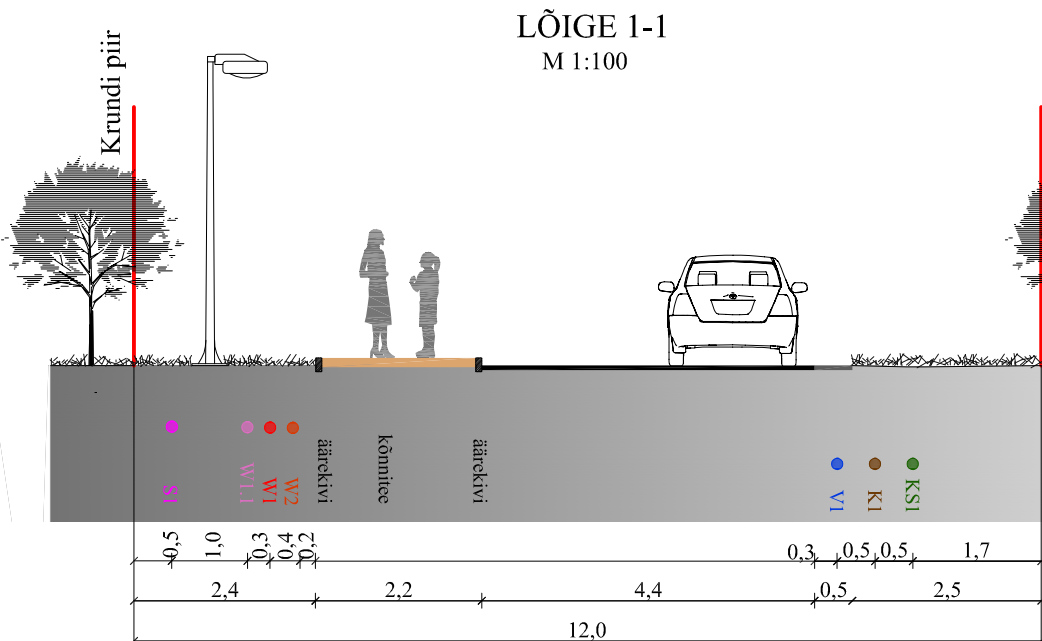

Märkused:

- Geodeetiline alusplaan on moodustatud Top Geodeesia OÜ poolt 15. juuli 2015a. Töö nr: 36/15
- Koordinaadid L-EST '97 süsteemis, kõrgused Balti 1977.a. süsteemis.
- Joonise loetavuse huvides on olemasolevat katastrilist piirist tehtud 0,3m paralleeljoon.
- Ridaelamud ning parkimine on näidatud põhimõttelise lahendusena. Nii ridaelamute paigutus kui parkimislahendus täpsustub ehitusprojekti koostamise käigus.
- Mahaõit planeeritavate kruntidele on ligilähedane ning täpsustub ehitusprojekti koostamise käigus. Kui ridaelamute ehitusprojekti koostamisel ilmneb, et parema lõpptulemuse saavutamiseks on otstarbekam rajada igale boksidele oma mahaõit, on see lubatud.
- Mäeotsa kinnistut läbivate tehovõrkude projekteerimisel arvestada Mäeotsa kinnistu perspektiivse hoonestuse ning teede asukohaga.
- Teede ja tehovõrkude projekteerimise etapis täpsustuvad teede ristlõiked ning tehovõrkude vahelised kaugused ja paiknemise asukohad. Detailplaneeringus on esitatud põhimõtteline lahendus.
- Lõhe ja Mäeotsa kinnistute omanike vahel on sõlmitud kokkulepe, milles on paika pandud tehovõrkude ehitamise alad. (Kookolastuste kokkuvõtte, joonis 1).



Ferryson OÜ
Kuiusheki 32-6
76505 Saue
Harjumaa
Tel. 52 21744
MTR reg nr:
EEP002230

Huvitatud isik

Traficante OÜ

Töö nimetus ja aadress

Kopli küla Lõhe kinnistu ja lähiala detailplaneering
Kopli küla, Rae vald, Harju maakond

Joonise nimetus

TEHNÕVÕRGUD

Stadium

Arhitekt
Janika Jürgenson

Komplekt

17.09.2016a

Mõõde

1:500

Töö nr

4-15

Joonis

5

Jooniseid

5