


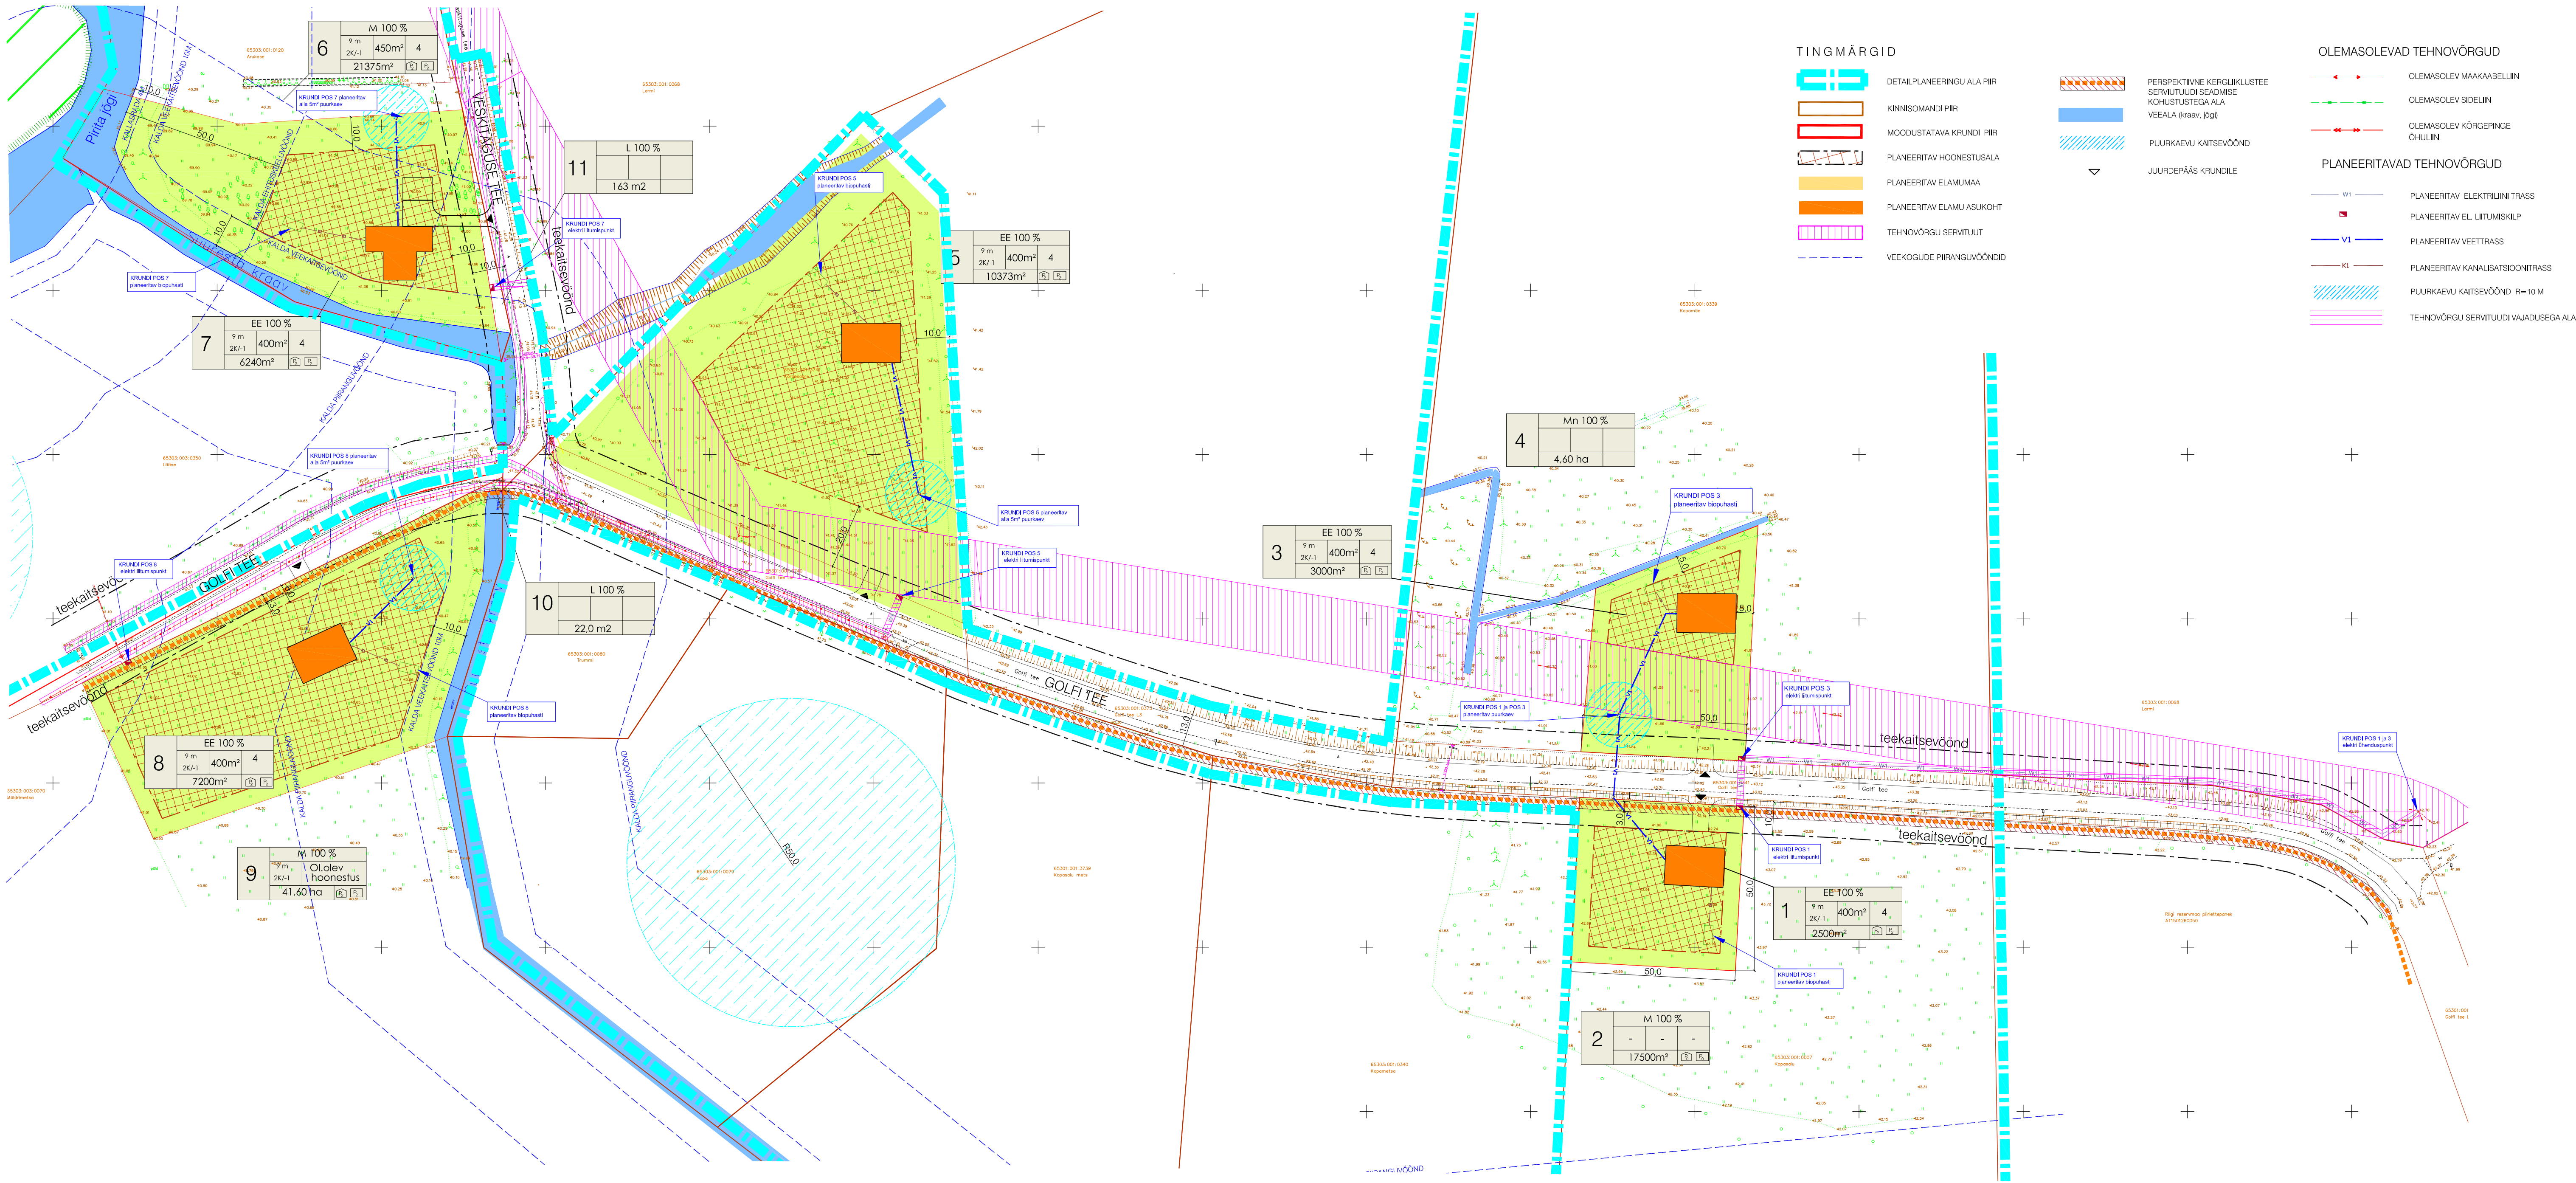

TINGMÄRGID

- DETAILPLANEERINGU ALA PIIR
- KINNISOMANDI PIIR
- MOODUSTATAVA KRUNDI PIIR
- PLANEERITAV HOONESTUSALA
- PLANEERITAV ELAMUMAA
- PLANEERITAV ELAMU ASUKOHT
- TEHNOVÕRGU SERVITUUT
- VEEKOGUDE PIIRANGUVÕÕND

- PERSPEKTIVNE KERGLIKULUSTEE SERVITUUDI SEADMISE KOHUSTUSTEGA ALA VEEALA (kraav, jõgi)
- PUURKAEVU KAITSEVÕÕND
- JUURDEPÄÄS KRUNDILE

OLEMASOLEVAD TEHNOVÕRGUD

- OLEMASOLEV MAAKAABELIIN
- OLEMASOLEV SIDELIIN
- OLEMASOLEV KÕRGEPINGE ÕHULIIN

PLANEERITAVAD TEHNOVÕRGUD

- W1 PLANEERITAV ELEKTRIINI TRASS
- V1 PLANEERITAV EL. LITUMISKILP
- K1 PLANEERITAV VEETRASS
- PLANEERITAV KANALISATSIOONITRASS
- PUURKAEVU KAITSEVÕÕND R=10 M
- TEHNOVÕRGU SERVITUUDI VAJADUSEGA ALA

Märkused: koordinaadid L-EEST 97 süsteemis, kõrgused Balti süsteemis
Töö koostanud: MAAKOND - Töökoht: GOLFI TEE
RAE VALD - TOPO-GEODEETILINE ALUSPLAAN, 6-G196
Kõrgepunkt: 130 D
AMRT: NIMI: ALLKIRI: Töökoht: 05.2016
Koostaja: M. Kõrgepunkt: 130 D
Kontroll: M. Kõrgepunkt: 130 D



Arhitekt I.Punger
Projektijuh A.Anton
Kopasalu, Kopamäe, Kõrgesaare, Arukase ja Möldrimetsa kinnistute ja lähiala detailplaneering
TEHNOVÕRKUDE KONDPLAAN
Töö nr 239
M 1:1000
02.11.2017
AS - 05