


1. Vaade põhja, Veskitaguse teele

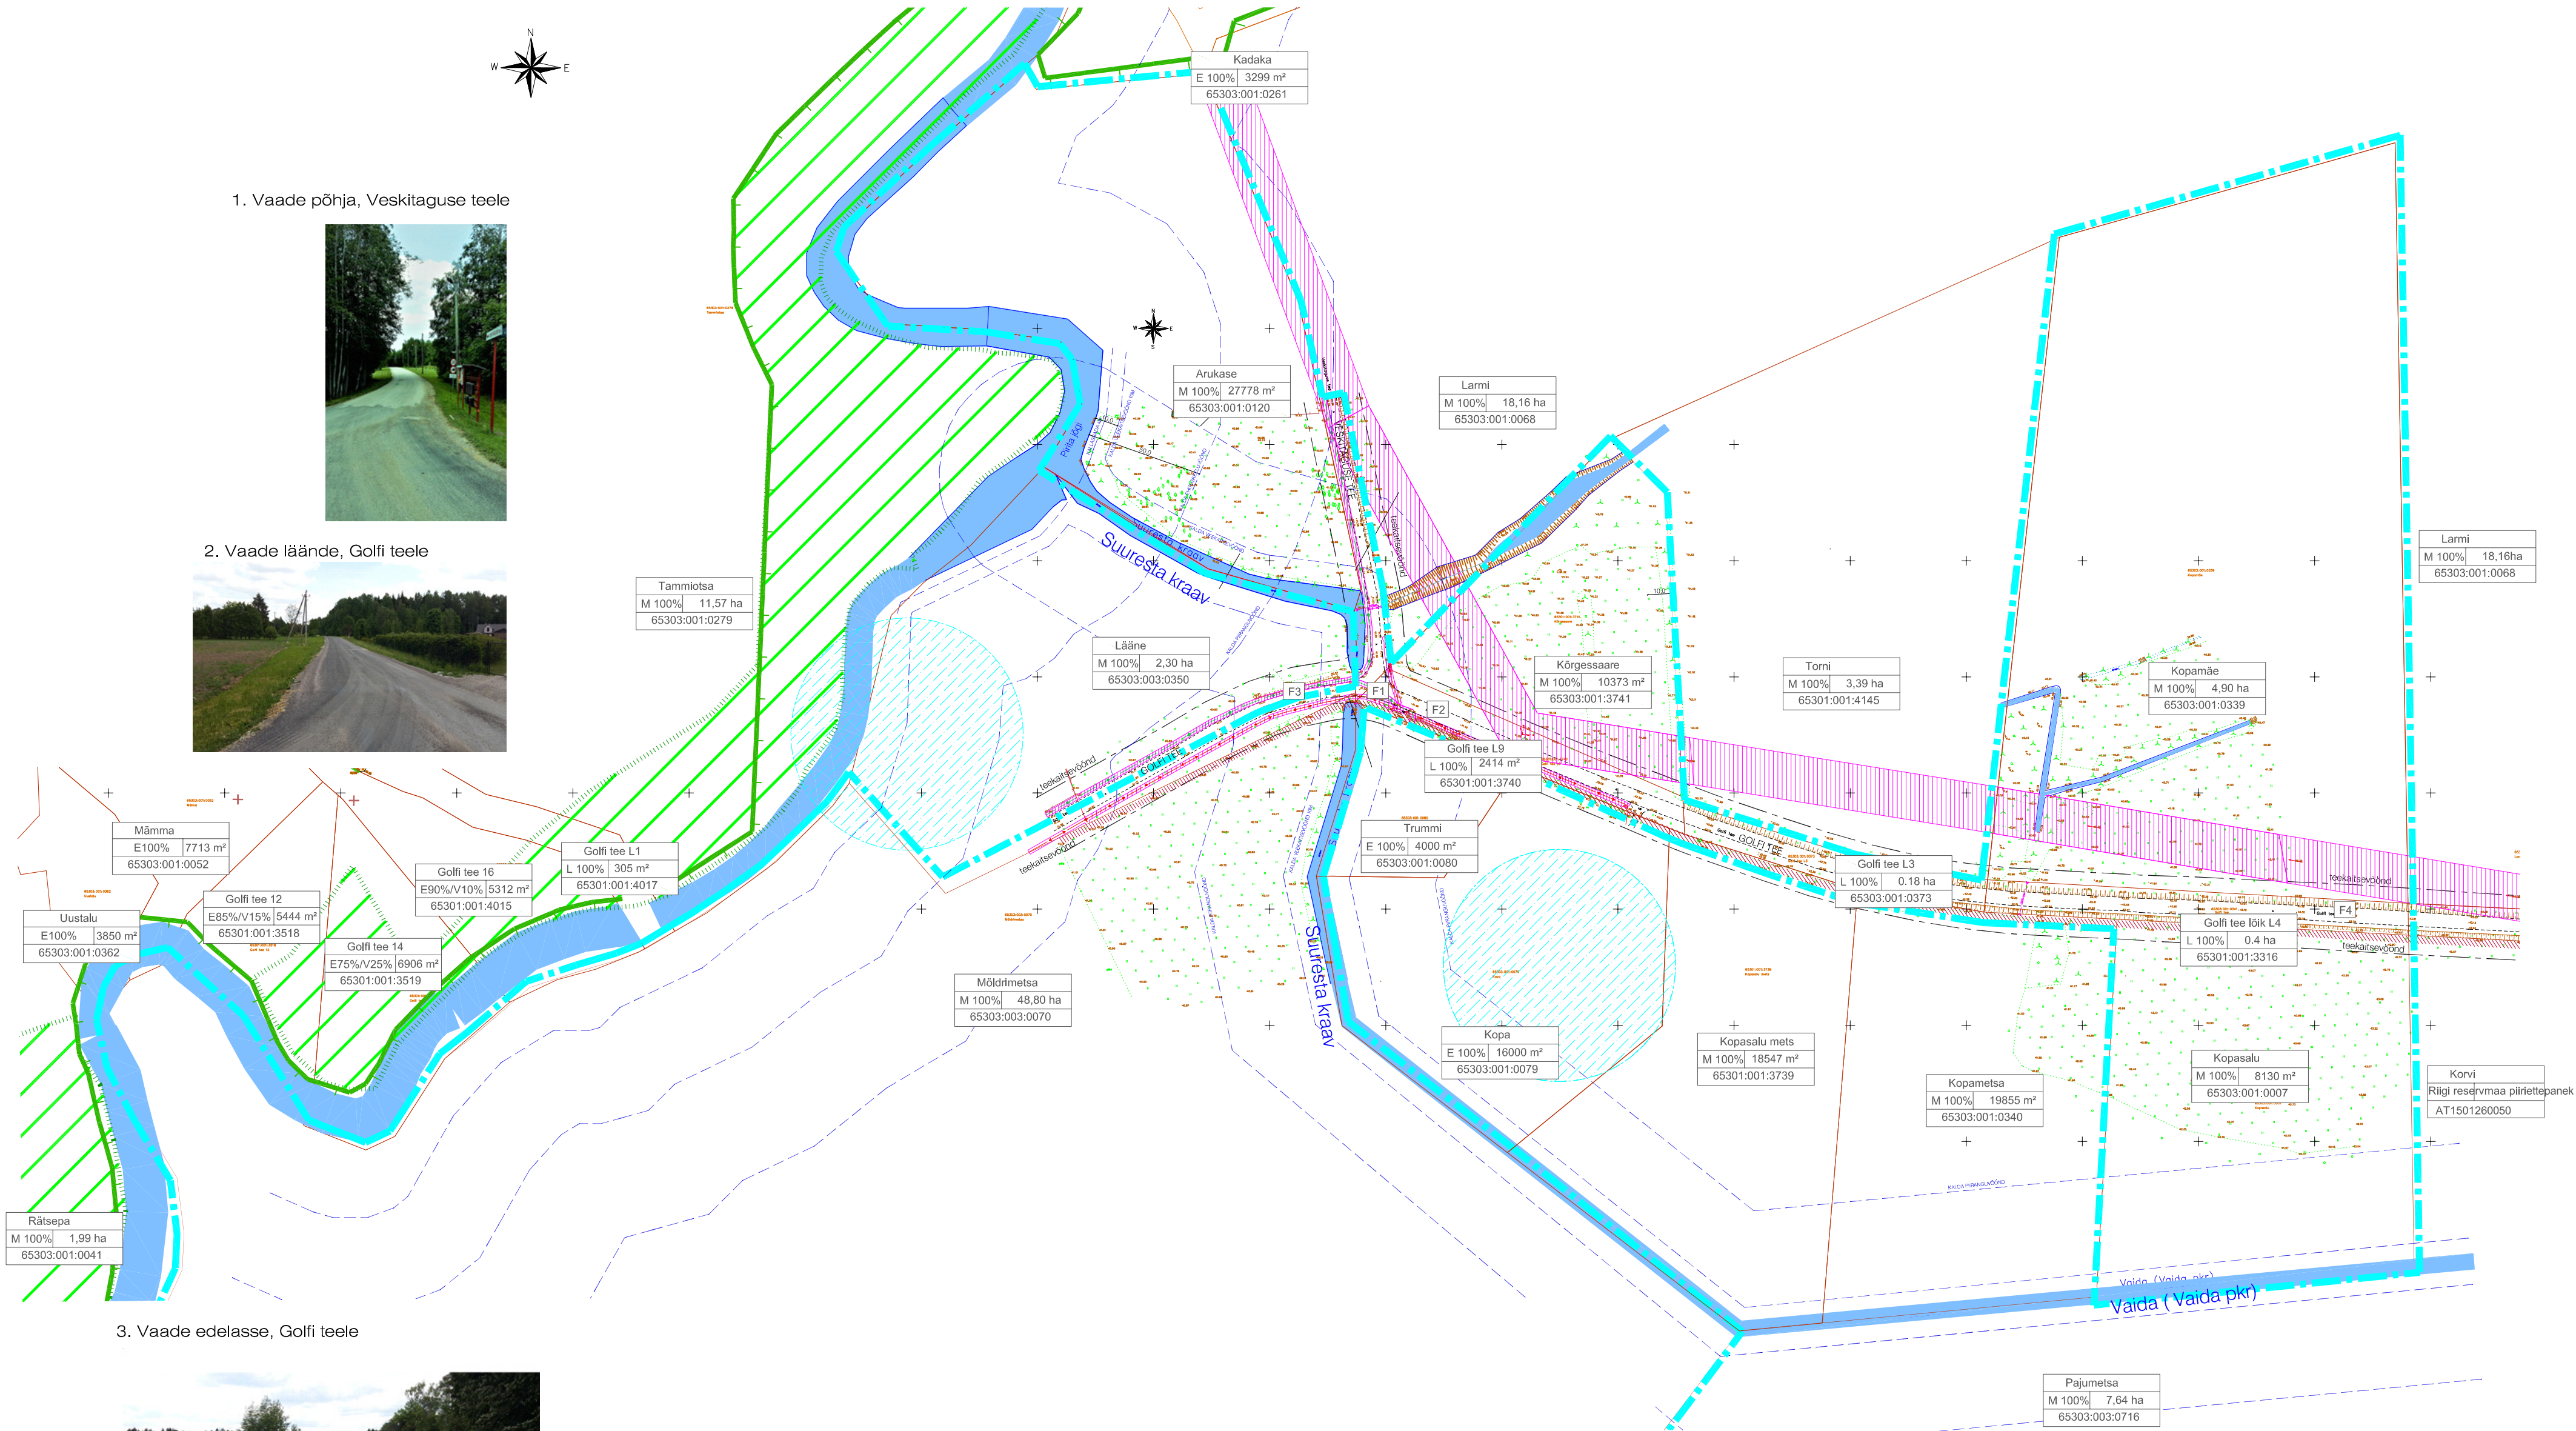

2. Vaade läände, Golfi teele



3. Vaade edelasse, Golfi teele



4. Vaade läände, Golfi teele




TINGMÄRGID




DETAILPLANEERINGU ALA PIIR



KINNISOMANDI PIIR

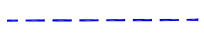

VEEKOUGU PIIRANGUVÖÖNDID

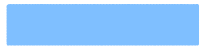

VEEALA (kraav, jõgi)



PUURKAEVU KAITSEVÖÖND



HOIUALA



ROHEVÕRGUSTIKUALA PIIR



TEHNOVÕRGU SERVITUUT

OLEMASOLEVAD TEHNOVÕRGUD



OLEMASOLEV MAAKAABELLIIN



OLEMASOLEV SIDELIIN



OLEMASOLEV KÕRGEPINGE

ÕHULIIN



Arhitekt I.Punger
Projektijuht A.Anton

Kopasalu, Kopamäe, Kõrgessaare, Arukase
ja Mõldrimetsa kinnistute ja lähiala
detailplaneering
TUGIPLAAN

Töö nr 239
DP
M 1:2000
26.04.2017
AS - 02