


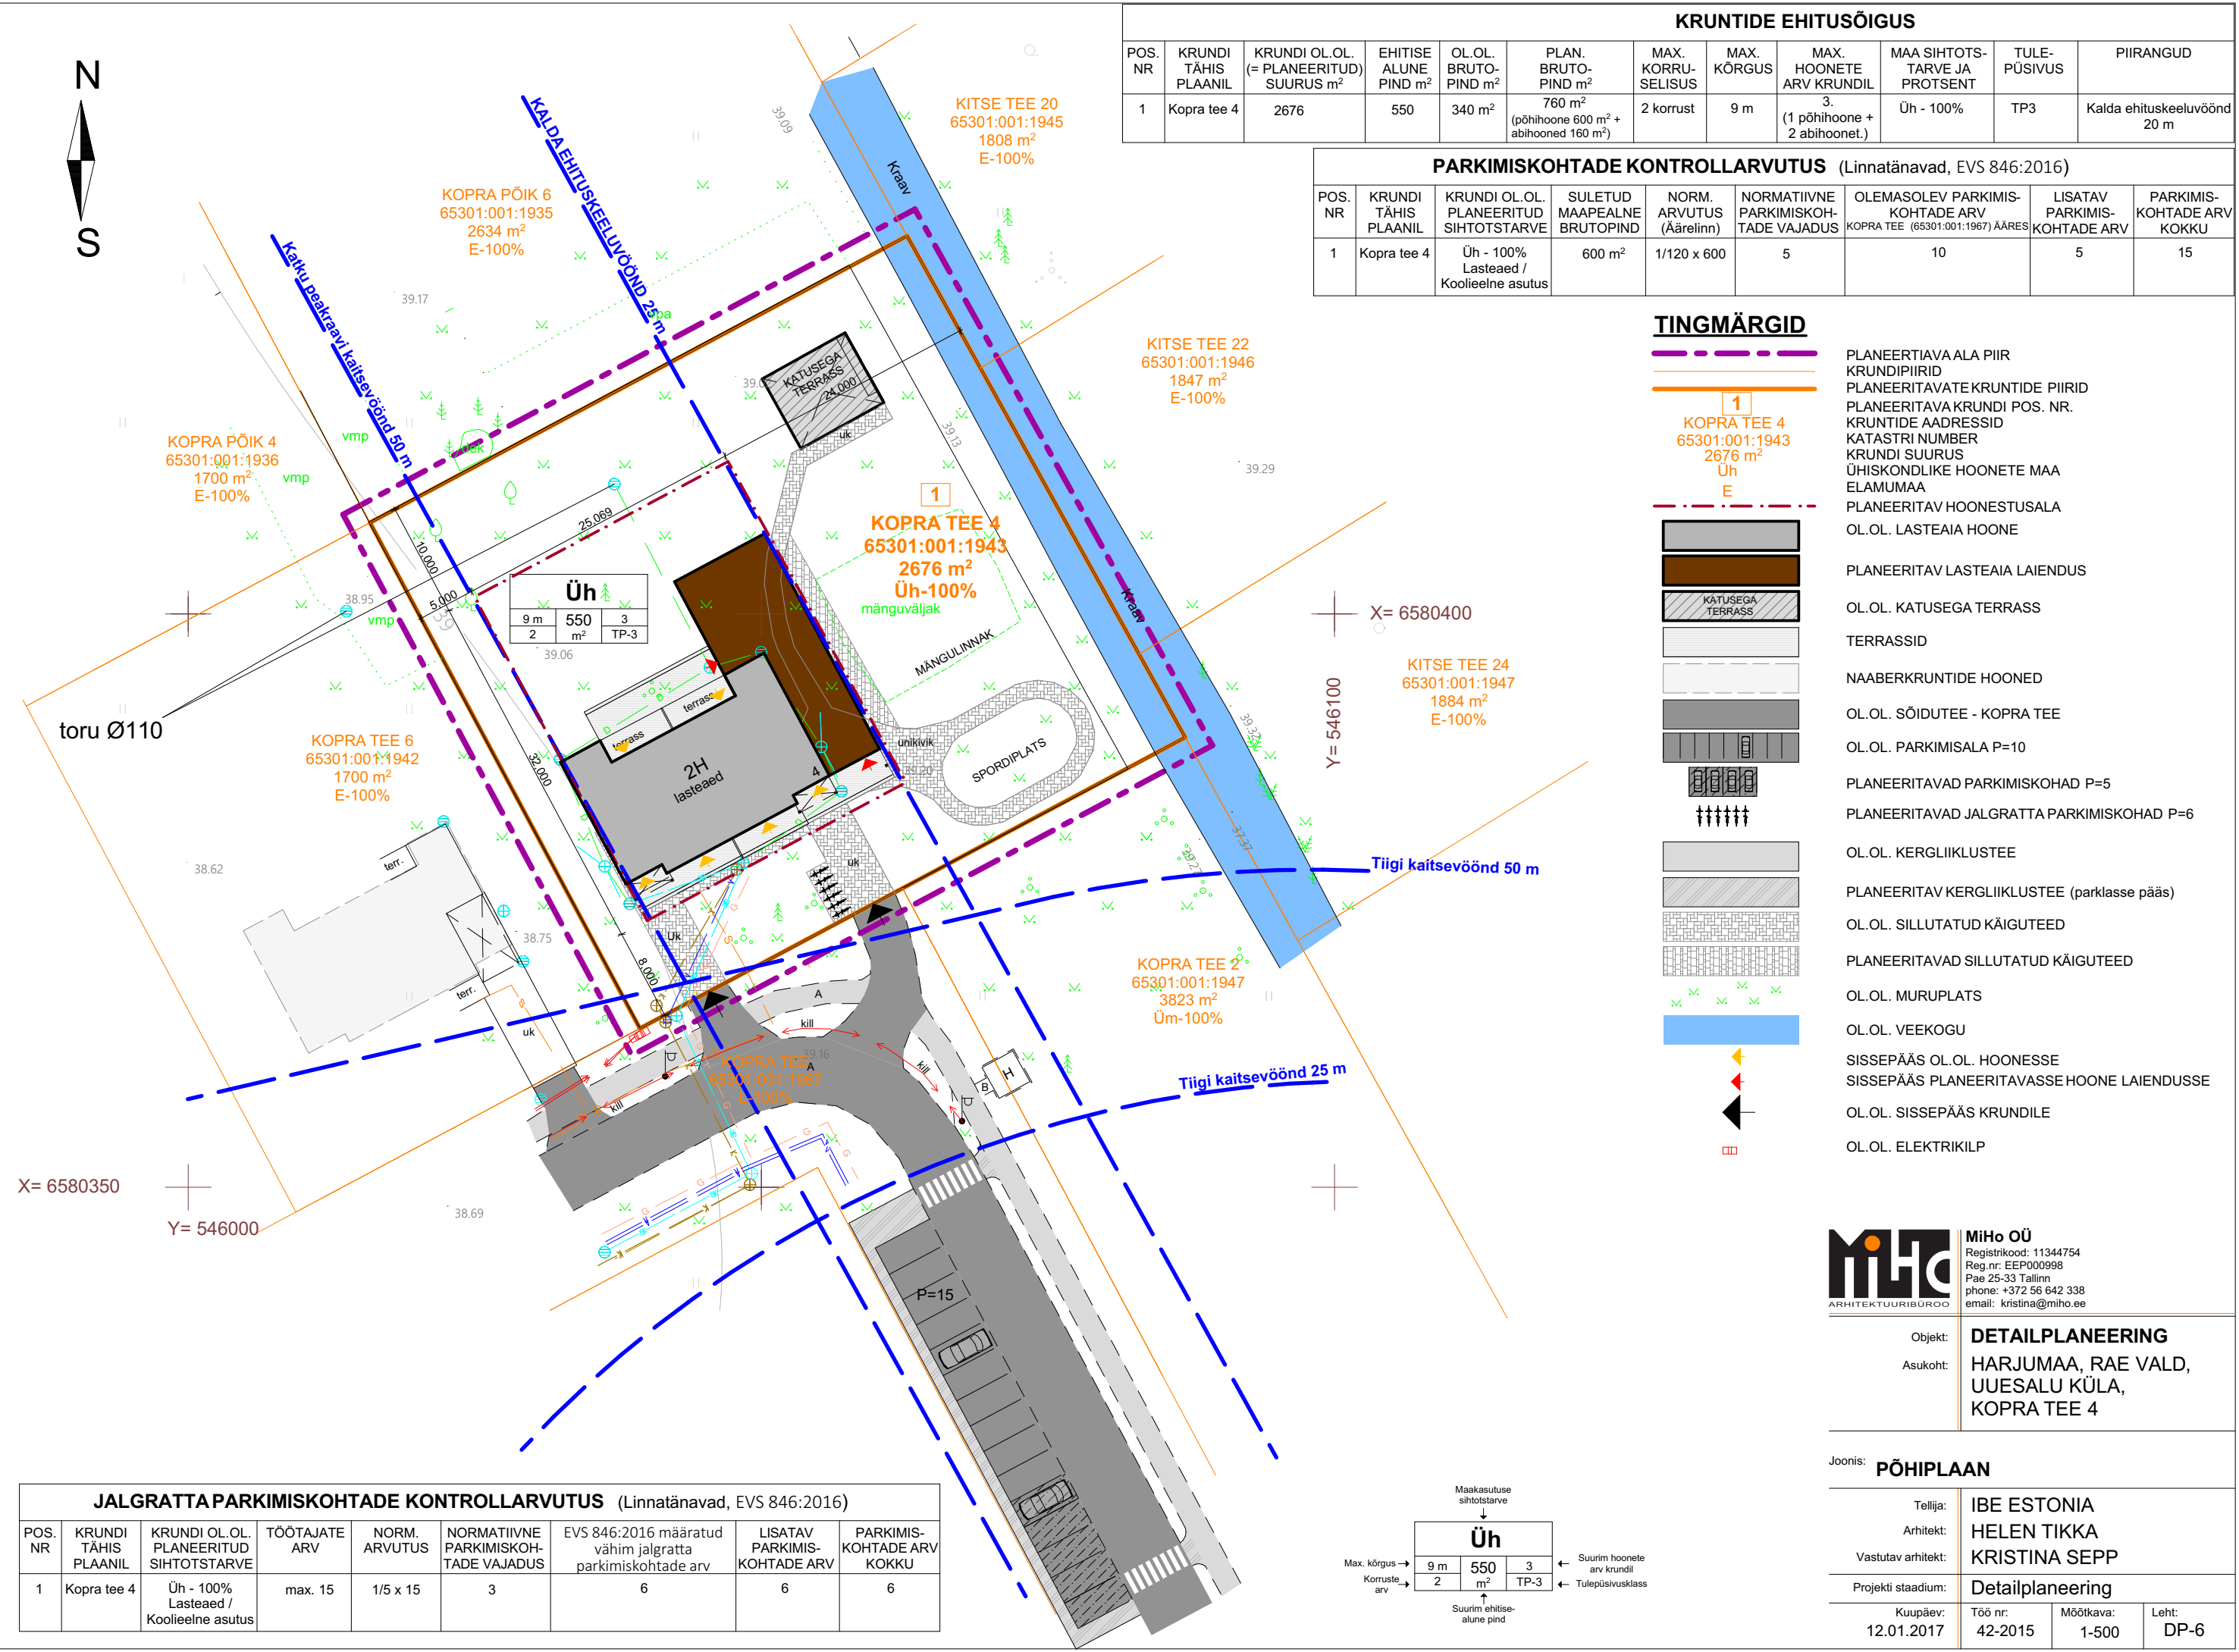

KRUNTIDE EHITUSÕIGUS											
POS. NR	KRUNDI TÄHIS PLAANIL	KRUNDI OL.OL. (= PLANEERITUD) SUURUS m²	EHITISE ALUNE PIND m²	OL.OL. BRUTO-PIND m²	PLAN. BRUTO-PIND m²	MAX. KORRU-SELISUS	MAX. KÕRGUS	MAX. HOONETE ARV KRUNDIL	MAA SIHTOTS-TARVE JA PROTSENT	TULE-PÜSIVUS	PIIRANGUD
1	Kopra tee 4	2676	550	340 m²	760 m² (põhihoone 600 m² + abihooned 160 m²)	2 korrust	9 m	3. (1 põhihoone + 2 abihoonet.)	Üh - 100%	TP3	Kalda ehituskeeluvöönd 20 m

PARKIMISKOHTADE KONTROLLARVUTUS (Linnatänavad, EVS 846:2016)									
POS. NR	KRUNDI TÄHIS PLAANIL	KRUNDI OL.OL. PLANEERITUD SIHTOTSTARVE	SULETUD MAAPEALNE BRUTOPIND	NORM. ARVUTUS (Äärelinn)	NORMATIIVNE PARKIMISKOHTADE VAJADUS	OLEMASOLEV PARKIMIS-KOHTADE ARV KOPRA TEE (65301:001:1967) ÄÄRES	LISATAV PARKIMIS-KOHTADE ARV	PARKIMIS-KOHTADE ARV KOKKU	
1	Kopra tee 4	Üh - 100% Lasteaed / Koolieelne asutus	600 m²	1/120 x 600	5	10	5	15	

TINGMÄRGID

- 1

KOPRA TEE 4

65301:001:1943

2676 m²

Üh

E

KATUSEGA TERRASS

TERRASSID

NAABERKRUNTIDE HOONED

OL.OL. SÕIDUTEE - KOPRA TEE

OL.OL. PARKIMISALA P=10

PLANEERITAVAD PARKIMISKOHAD P=5

PLANEERITAVAD JALGRATTA PARKIMISKOHAD P=6

OL.OL. KERGLIIKLUSTEE

PLANEERITAV KERGLIIKLUSTEE (parklasse pääs)

OL.OL. SILLUTATUD KÄIGUTEED

PLANEERITAVAD SILLUTATUD KÄIGUTEED

OL.OL. MURUPLATS

OL.OL. VEEKOGU

SISSEPÄÄS OL.OL. HOONESSE

SISSEPÄÄS PLANEERITAVASSE HOONE LAIENDUSSE

OL.OL. SISSEPÄÄS KRUNDILE

OL.OL. ELEKTRIKILP
- PLANEERTIAVA ALA PIIR

KRUNDIPIIRID

PLANEERITAVATE KRUNTIDE PIIRID

PLANEERITAVA KRUNDI POS. NR.

KRUNTIDE AADRESSID

KATASTRI NUMBER

KRUNDI SUURUS

ÜHISKONDLIKE HOONETE MAA ELAMUMAA

PLANEERITAV HOONESTUSALA

OL.OL. LASTEAIA HOONE

PLANEERITAV LASTEAIA LAIENDUS

OL.OL. KATUSEGA TERRASS

TERRASSID

NAABERKRUNTIDE HOONED

OL.OL. SÕIDUTEE - KOPRA TEE

OL.OL. PARKIMISALA P=10

PLANEERITAVAD PARKIMISKOHAD P=5

PLANEERITAVAD JALGRATTA PARKIMISKOHAD P=6

OL.OL. KERGLIIKLUSTEE

PLANEERITAV KERGLIIKLUSTEE (parklasse pääs)

OL.OL. SILLUTATUD KÄIGUTEED

PLANEERITAVAD SILLUTATUD KÄIGUTEED

OL.OL. MURUPLATS


OL.OL. VEEKOGU

SISSEPÄÄS OL.OL. HOONESSE

SISSEPÄÄS PLANEERITAVASSE HOONE LAIENDUSSE

OL.OL. SISSEPÄÄS KRUNDILE

OL.OL. ELEKTRIKILP

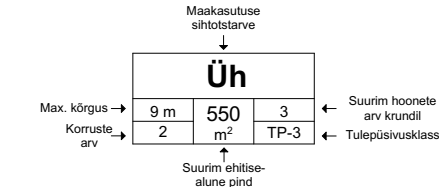

JALGRATTA PARKIMISKOHTADE KONTROLLARVUTUS (Linnatänavad, EVS 846:2016)								
POS. NR	KRUNDI TÄHIS PLAANIL	KRUNDI OL.OL. PLANEERITUD SIHTOTSTARVE	TÖÖTAJATE ARV	NORM. ARVUTUS	NORMATIIVNE PARKIMISKOHTADE VAJADUS	EVS 846:2016 määratud vähim jalgratta parkimiskohtade arv	LISATAV PARKIMIS-KOHTADE ARV	PARKIMIS-KOHTADE ARV KOKKU
1	Kopra tee 4	Üh - 100% Lasteaed / Koolieelne asutus	max. 15	1/5 x 15	3	6	6	6

 MiHo OÜ Registrikood: 11344754 Reg.nr: EEP000998 Pae 25-33 Tallinn phone: +372 56 642 338 email: kristina@miho.ee			
Objekt:		DETAILPLANEERING	
Asukoht:		HARJUMAA, RAE VALD, UUESALU KÜLA, KOPRA TEE 4	
Joonis: PÕHIPLAAN			
Tellija:		IBE ESTONIA	
Arhitekt:		HELEN TIKKA	
Vastutav arhitekt:		KRISTINA SEPP	
Projekti staadium:		Detailplaneering	
Kuupäev:	Töö nr:	Mõõtkava:	Leht:
12.01.2017	42-2015	1-500	DP-6