


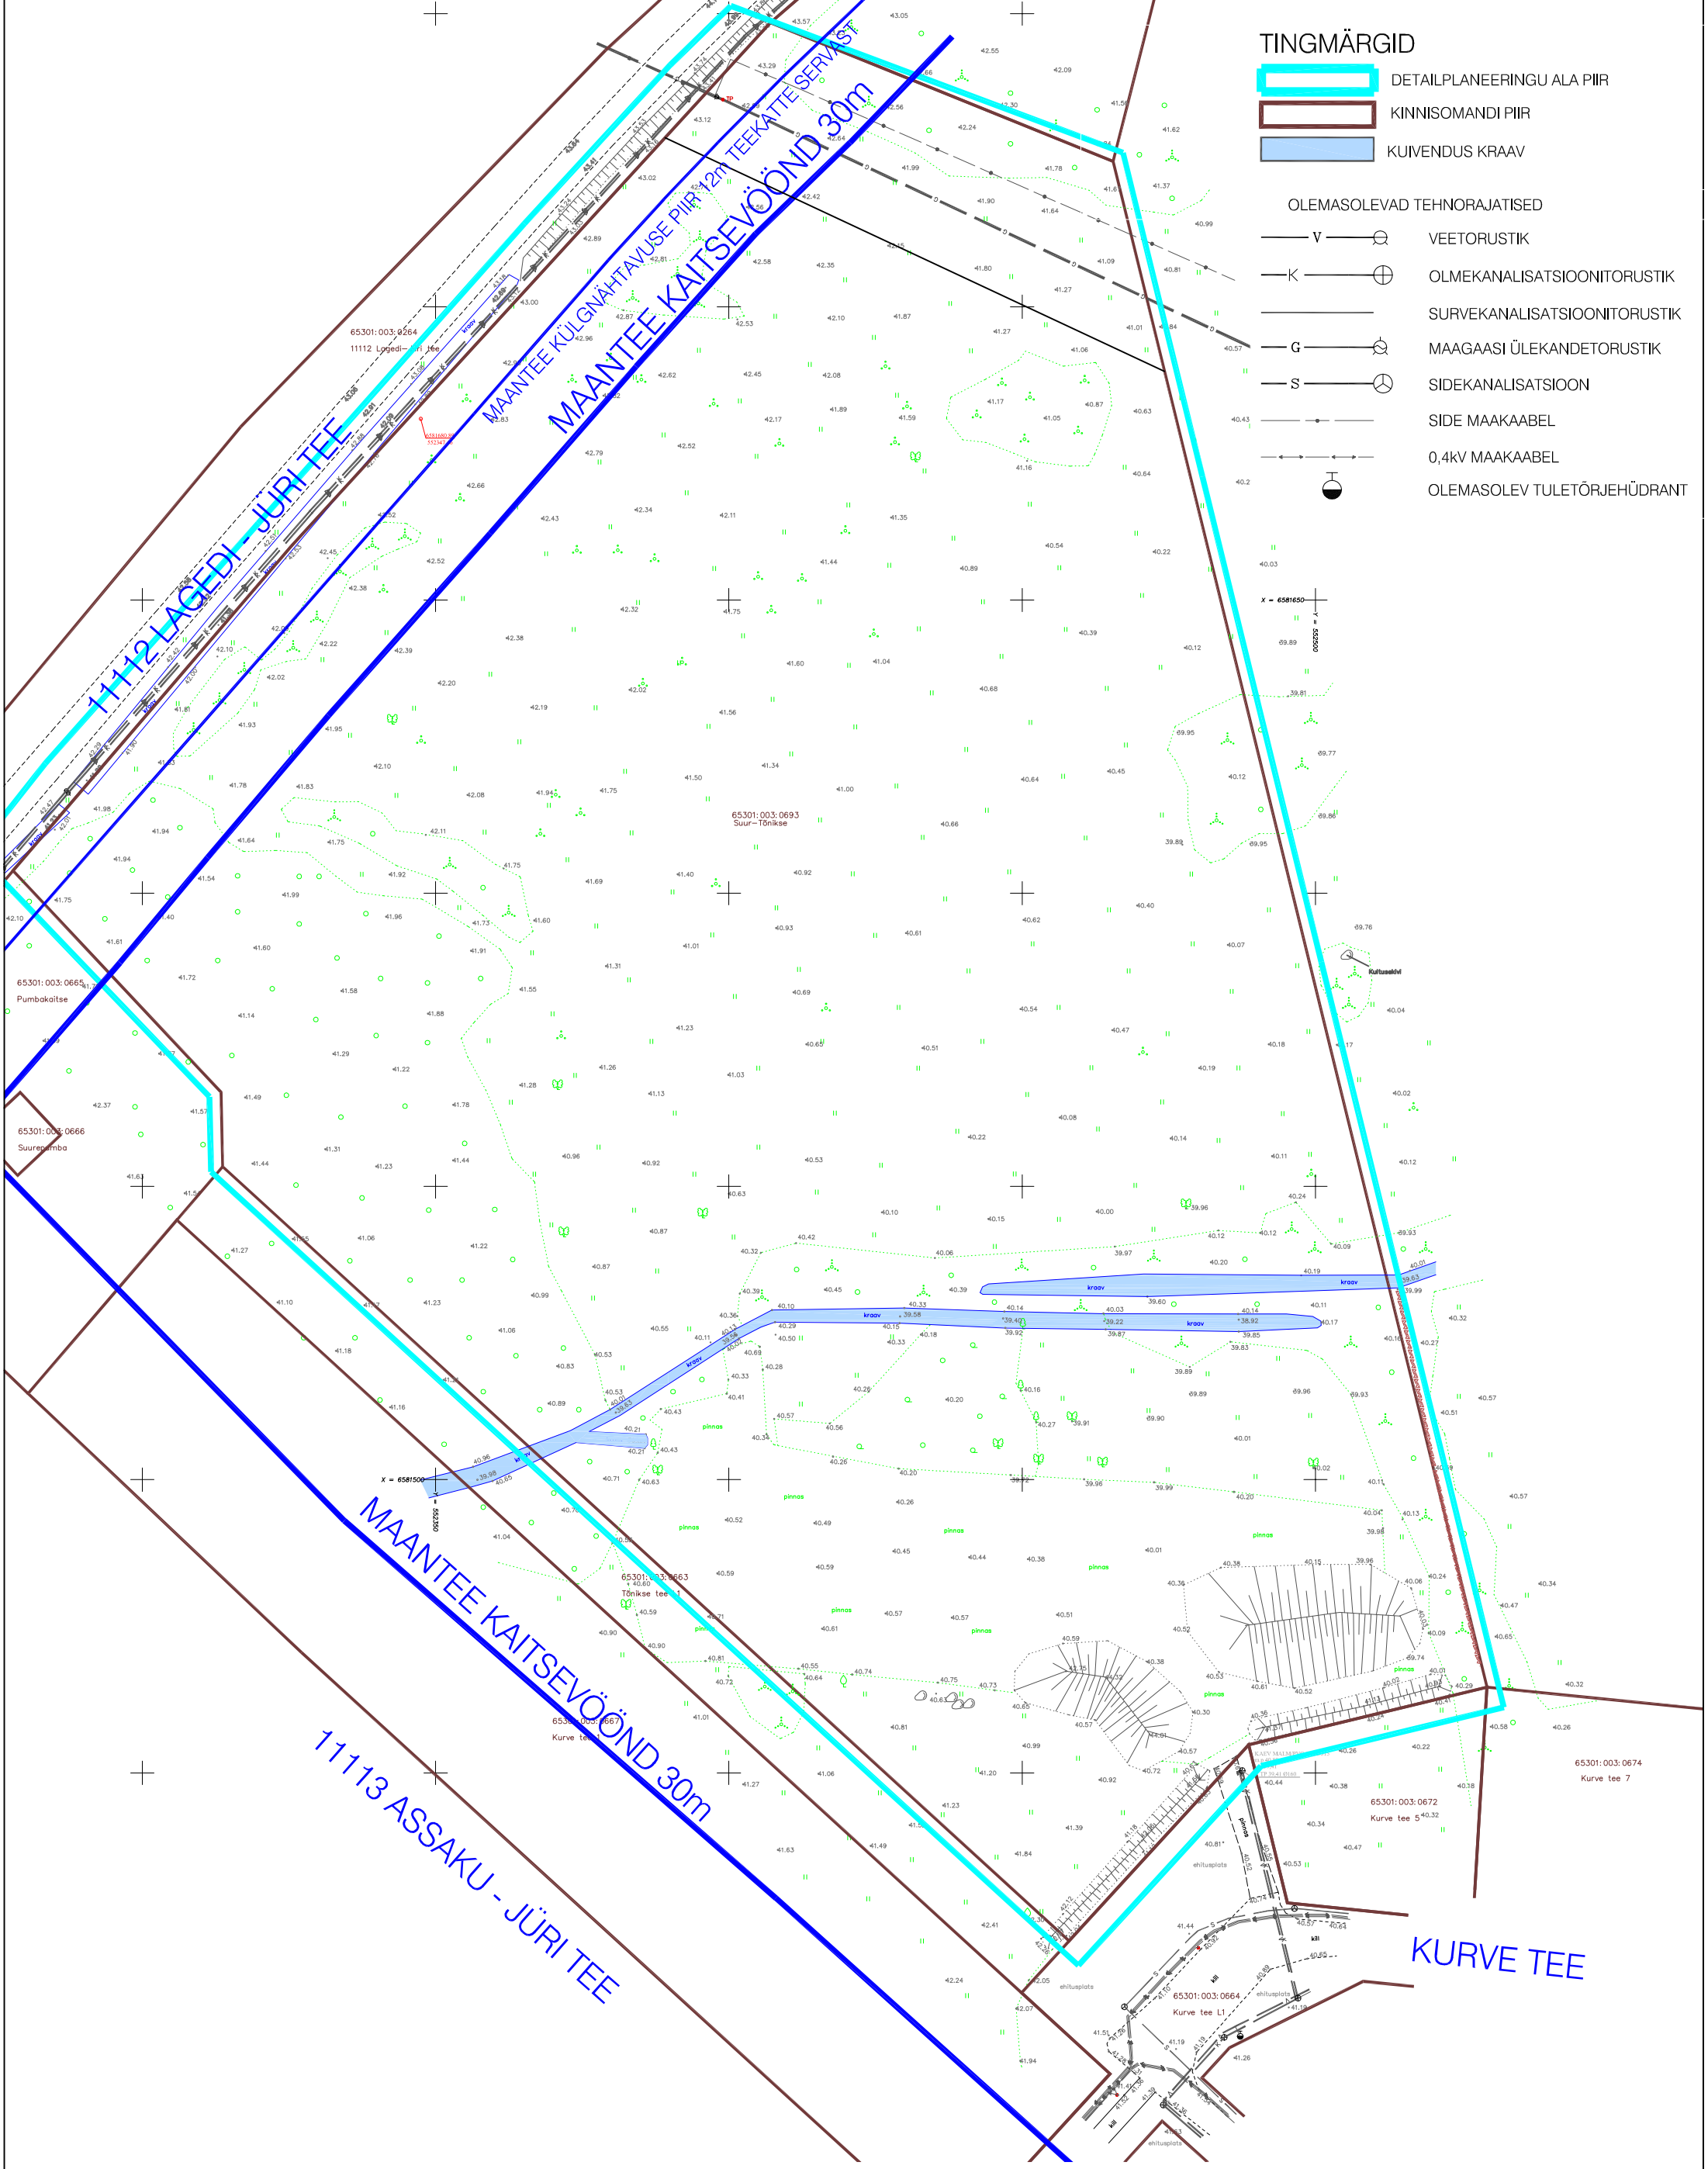

TINGMÄRGID

DETAILPLANEERINGU ALA PIIR

KINNISOMANDI PIIR

KUIVENDUS KRAAV

OLEMASOLEVAD TEHNORAJATISED

V

VEETORUSTIK

K

OLMEKANALISATSIOONITORUSTIK

SURVEKANALISATSIOONITORUSTIK

G

MAAGAASI ÜLEKANDETORUSTIK

S

SIDEKANALISATSIOON

SIDE MAAKAABEL

0,4KV MAAKAABEL

OLEMASOLEV TULETÖRJEHÜDRANT

- MÄRKUSED:
- Geodeetiline alusplaan M=1:500 on mõõdistatud Geo Point OÜ poolt juuni 2015 töö nr 15-G190
 - Joonise parema loetavuse tagamiseks on detailplaneeringu ala piiri nihutatud 2m võrra eemale olemaolevast kinnistu piirist.



Arhitekt K. Kokk
Projektijuht M.Kähri
Tehnik

RAE VALD, KARLA KÜLA
SUUR-TÕNIKSE KINNISTU
DETAILPLANEERING

TUGIPLAAN

Töö nr. 181
DP
M 1:1000
26.04.2016
AS - 03