


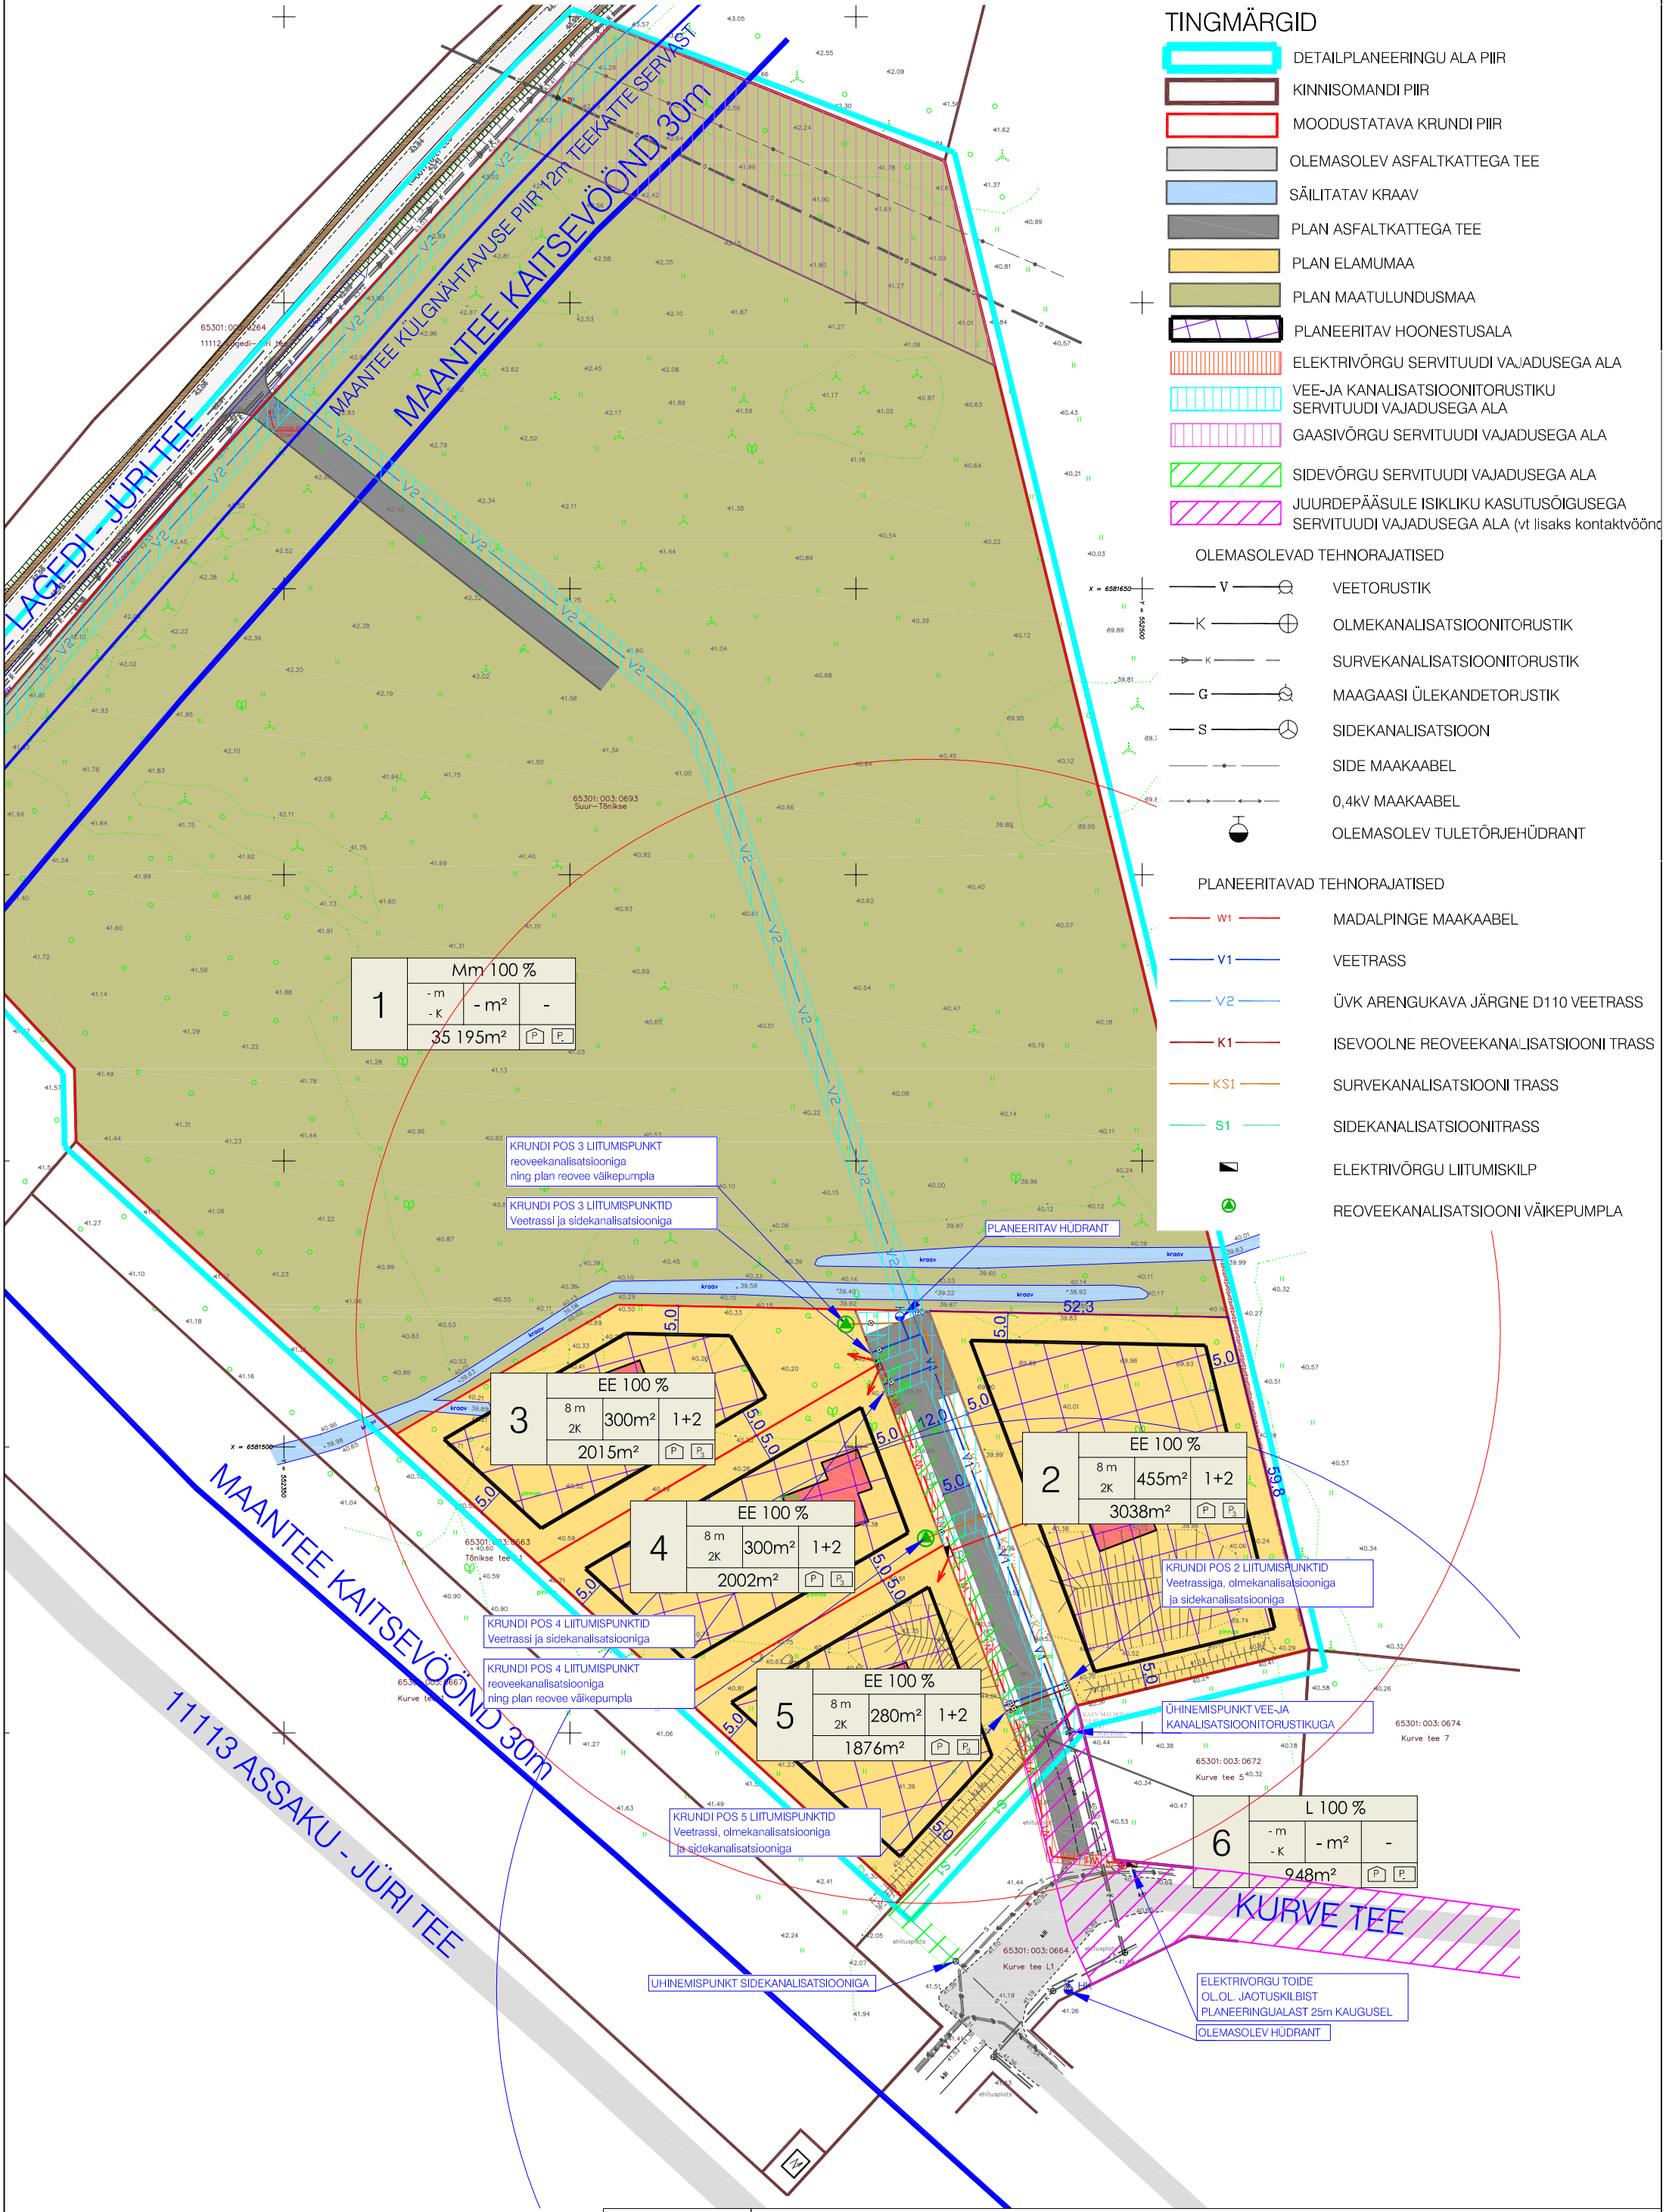

TINGMÄRGID

- DETAILPLANEERINGU ALA PIIR
- KINNISOMANDI PIIR
- MOODUSTATAVA KRUNDI PIIR
- OLEMASOLEV ASFALTKATTEGA TEE
- SÄILITATAV KRAAV
- PLAN ASFALTKATTEGA TEE
- PLAN ELAMUMAA
- PLAN MAATULUNDUSMAA
- PLANEERITAV HOONESTUSALA
- ELEKTRIVÕRGU SERVITUUDI VAJADUSEGA ALA
- VEE-JA KANALISATSIOONITORUSTIKU SERVITUUDI VAJADUSEGA ALA
- GAASIVÕRGU SERVITUUDI VAJADUSEGA ALA
- SIDEVÕRGU SERVITUUDI VAJADUSEGA ALA
- JUURDEPÄÄSULE ISIKLIKU KASUTUSÕIGUSEGA SERVITUUDI VAJADUSEGA ALA (vt lisaks kontaktvõõnd)

OLEMASOLEVAD TEHNORAJATISED

- VEETORUSTIK
- OLMEKANALISATSIOONITORUSTIK
- SURVEKANALISATSIOONITORUSTIK
- MAAGAASI ÜLEKANDETORUSTIK
- SIDEKANALISATSIOON
- SIDE MAAKAABEL
- 0,4kV MAAKAABEL
- OLEMASOLEV TULETÕRJEHÜDRANT

PLANEERITAVAD TEHNORAJATISED

- MADALPINGE MAAKAABEL
- VEETRASS
- ÜVK ARENGUKAVA JÄRGNE D110 VEETRASS
- ISEVOOLNE REOVEEKANALISATSIOONI TRASS
- SURVEKANALISATSIOONI TRASS
- SIDEKANALISATSIOONITRASS
- ELEKTRIVÕRGU LIITUMISKILP
- REOVEEKANALISATSIOONI VÄIKEPUMPLA

1	Mm 100 %		
	- m	- m²	-
	- K	-	-
	35 195m²		P P

3	EE 100 %		
	8 m	300m²	1+2
	2K	-	-
	2015m²		P P

4	EE 100 %		
	8 m	300m²	1+2
	2K	-	-
	2002m²		P P

5	EE 100 %		
	8 m	280m²	1+2
	2K	-	-
	1876m²		P P

2	EE 100 %		
	8 m	455m²	1+2
	2K	-	-
	3038m²		P P

6	L 100 %		
	- m	- m²	-
	- K	-	-
	948m²		P P



Arhitekt K. Kokk
Projektijuht M.Kähri
Tehnik

RAE VALD, KARLA KÜLA
SUUR-TÕNIKSE KINNISTU
DETAILPLANEERING

TEHNOVÕRKUDE KOONDPLAAN

Töö nr. 181
DP
M 1:1000
10.08.2016
AS - 05