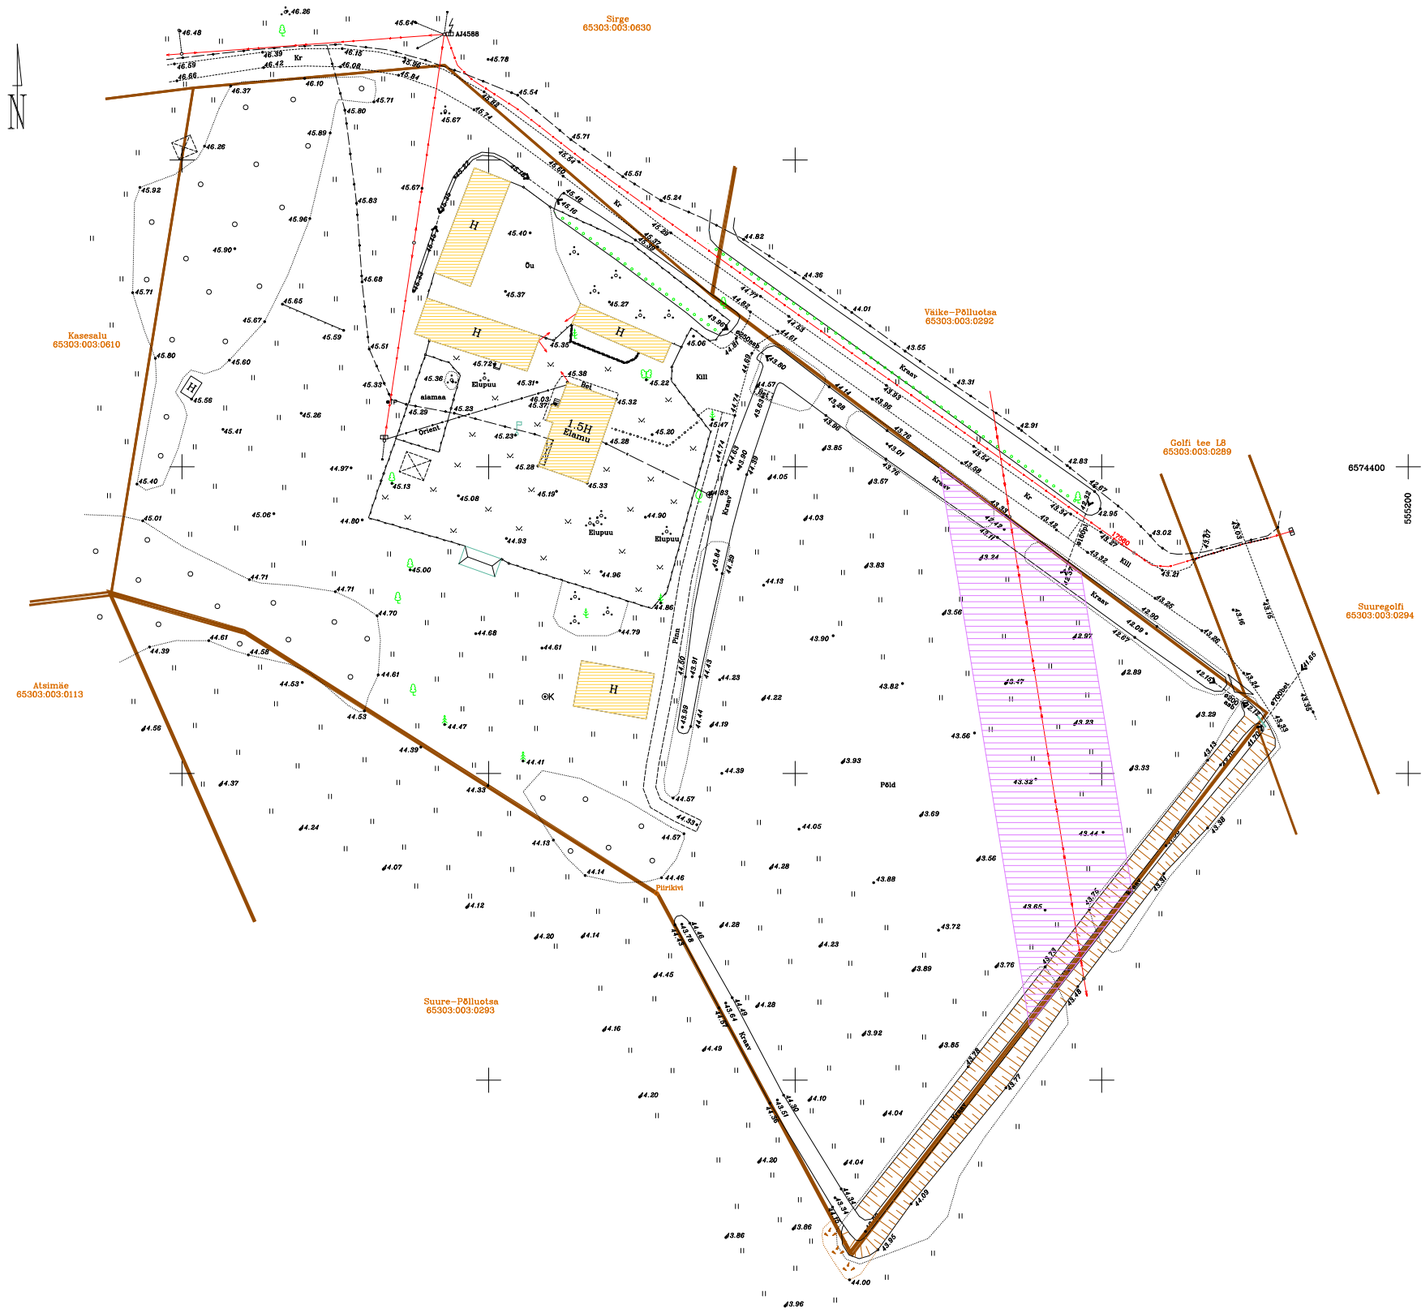

Märkus:

Kinnistute piirid: geoportaal.maaamet.ee/est/Andmete-tellimine/Digitaalsete-katastripiiride-tellimine; saadud: 23.08.2013a

Koordinaadid L-Est 97 süsteemis
Kõrgused Balti 77.a. süsteemis

EmPeGeo Inseneribüroo GSM 52 40 294 Tel 644 4482 Fax 644 4482 Silikaltsiidi tn 3, Tallinn E-post: empe@empegeo.ee	Töö nr 889	Harjumaa Rae vald Suuresta küla			
	Joonis 1	LINGUMÄE (65303:003:0620)			
	Lehti 1 Leht 1	Maa-ala plaan tehnovõrkudega			
	Teostatud	19.11.2013.a	Mõõdistas	M.Mölder	
MKM EEG 000124	Välja antud	20.12.2013.a	Joonestas	M.Mölder	
Litsentsid 749MA	Mõõtkava	1: 1000	Vastutab	M.Pärna	

SIVANA HOLDING OÜ

Luha 34
Tallinn
Harjumaa
90415
reg.kood 12147211
MTR EEP002905

Töö

SUURESTA KÜLA LINGUMÄE KINNISTU JA LÄHIALA DETAILPLANEERING

Joonis

TUGIPLAAN

DETAILPLANEERING

Projekteeris 20.06.2016

M. Aus

Mõõtkava

1:1000

AS-03