

# KOPLI KÜLA TOOMLA KINNISTU JA LÄHIALA DETAILPLANEERING

## TINGMÄRGID:



- Planeeritava ala piir
- Kinnistu piir
- Moodustatava krundi piir
- Hoonestusala piir
- Teekaitsevöönd
- Juurdepääs krundile
- Likv. objekt
- Servituudi saadmise ala ÜVK torustike kaitsevööndi ulatuses

## OL.OI. TEHNOVÕRGUD:

- Veetrass / olemasolev hüdrant
- Kanalisatsioonitrass
- Survekanalisatsioon
- Elektri kaabel
- 10 kV kõrgepingekaabel
- Reoveepumpla kaitsevöönd
- reoveepumpla kuja
- Olemasolev reoveepumpla

## PLAN. TEHNOVÕRGUD:

- Plan. 10 kV kõrgepinge kaabel
- Plan. madalpinge kaabel
- Plan. jaotuskilp
- Plan. tänavavalgustus kaabel
- Plan. sidetrass
- Plan. veetrass
- Plan. kanalisatsioonitrass
- Plan. survekanalisatsioonitrass/ reoveepumpla planeeritav hüdrant
- Hüdrandi tööraadius 100 m
- LP ÜVK liitumispunkt
- LK Elektril liitumiskilp
- Plan. alajaam
- Plan. pumplaplats
- Teed tõkestav piirdeaed

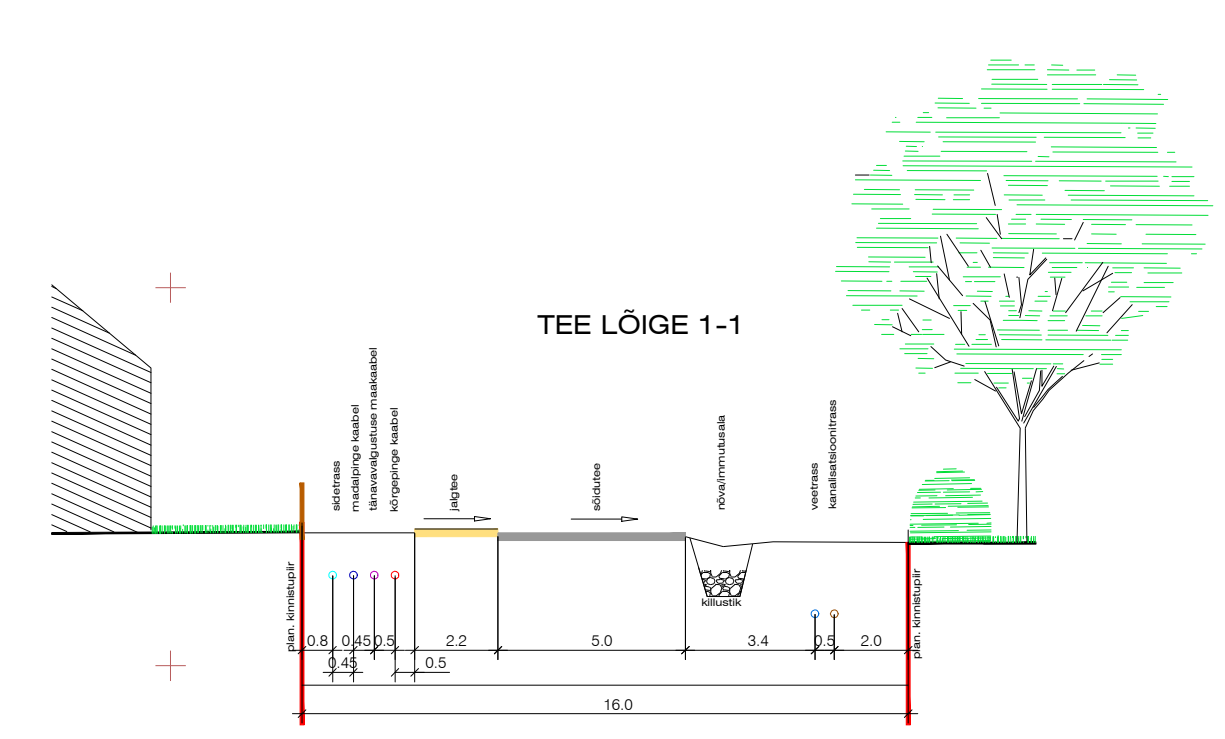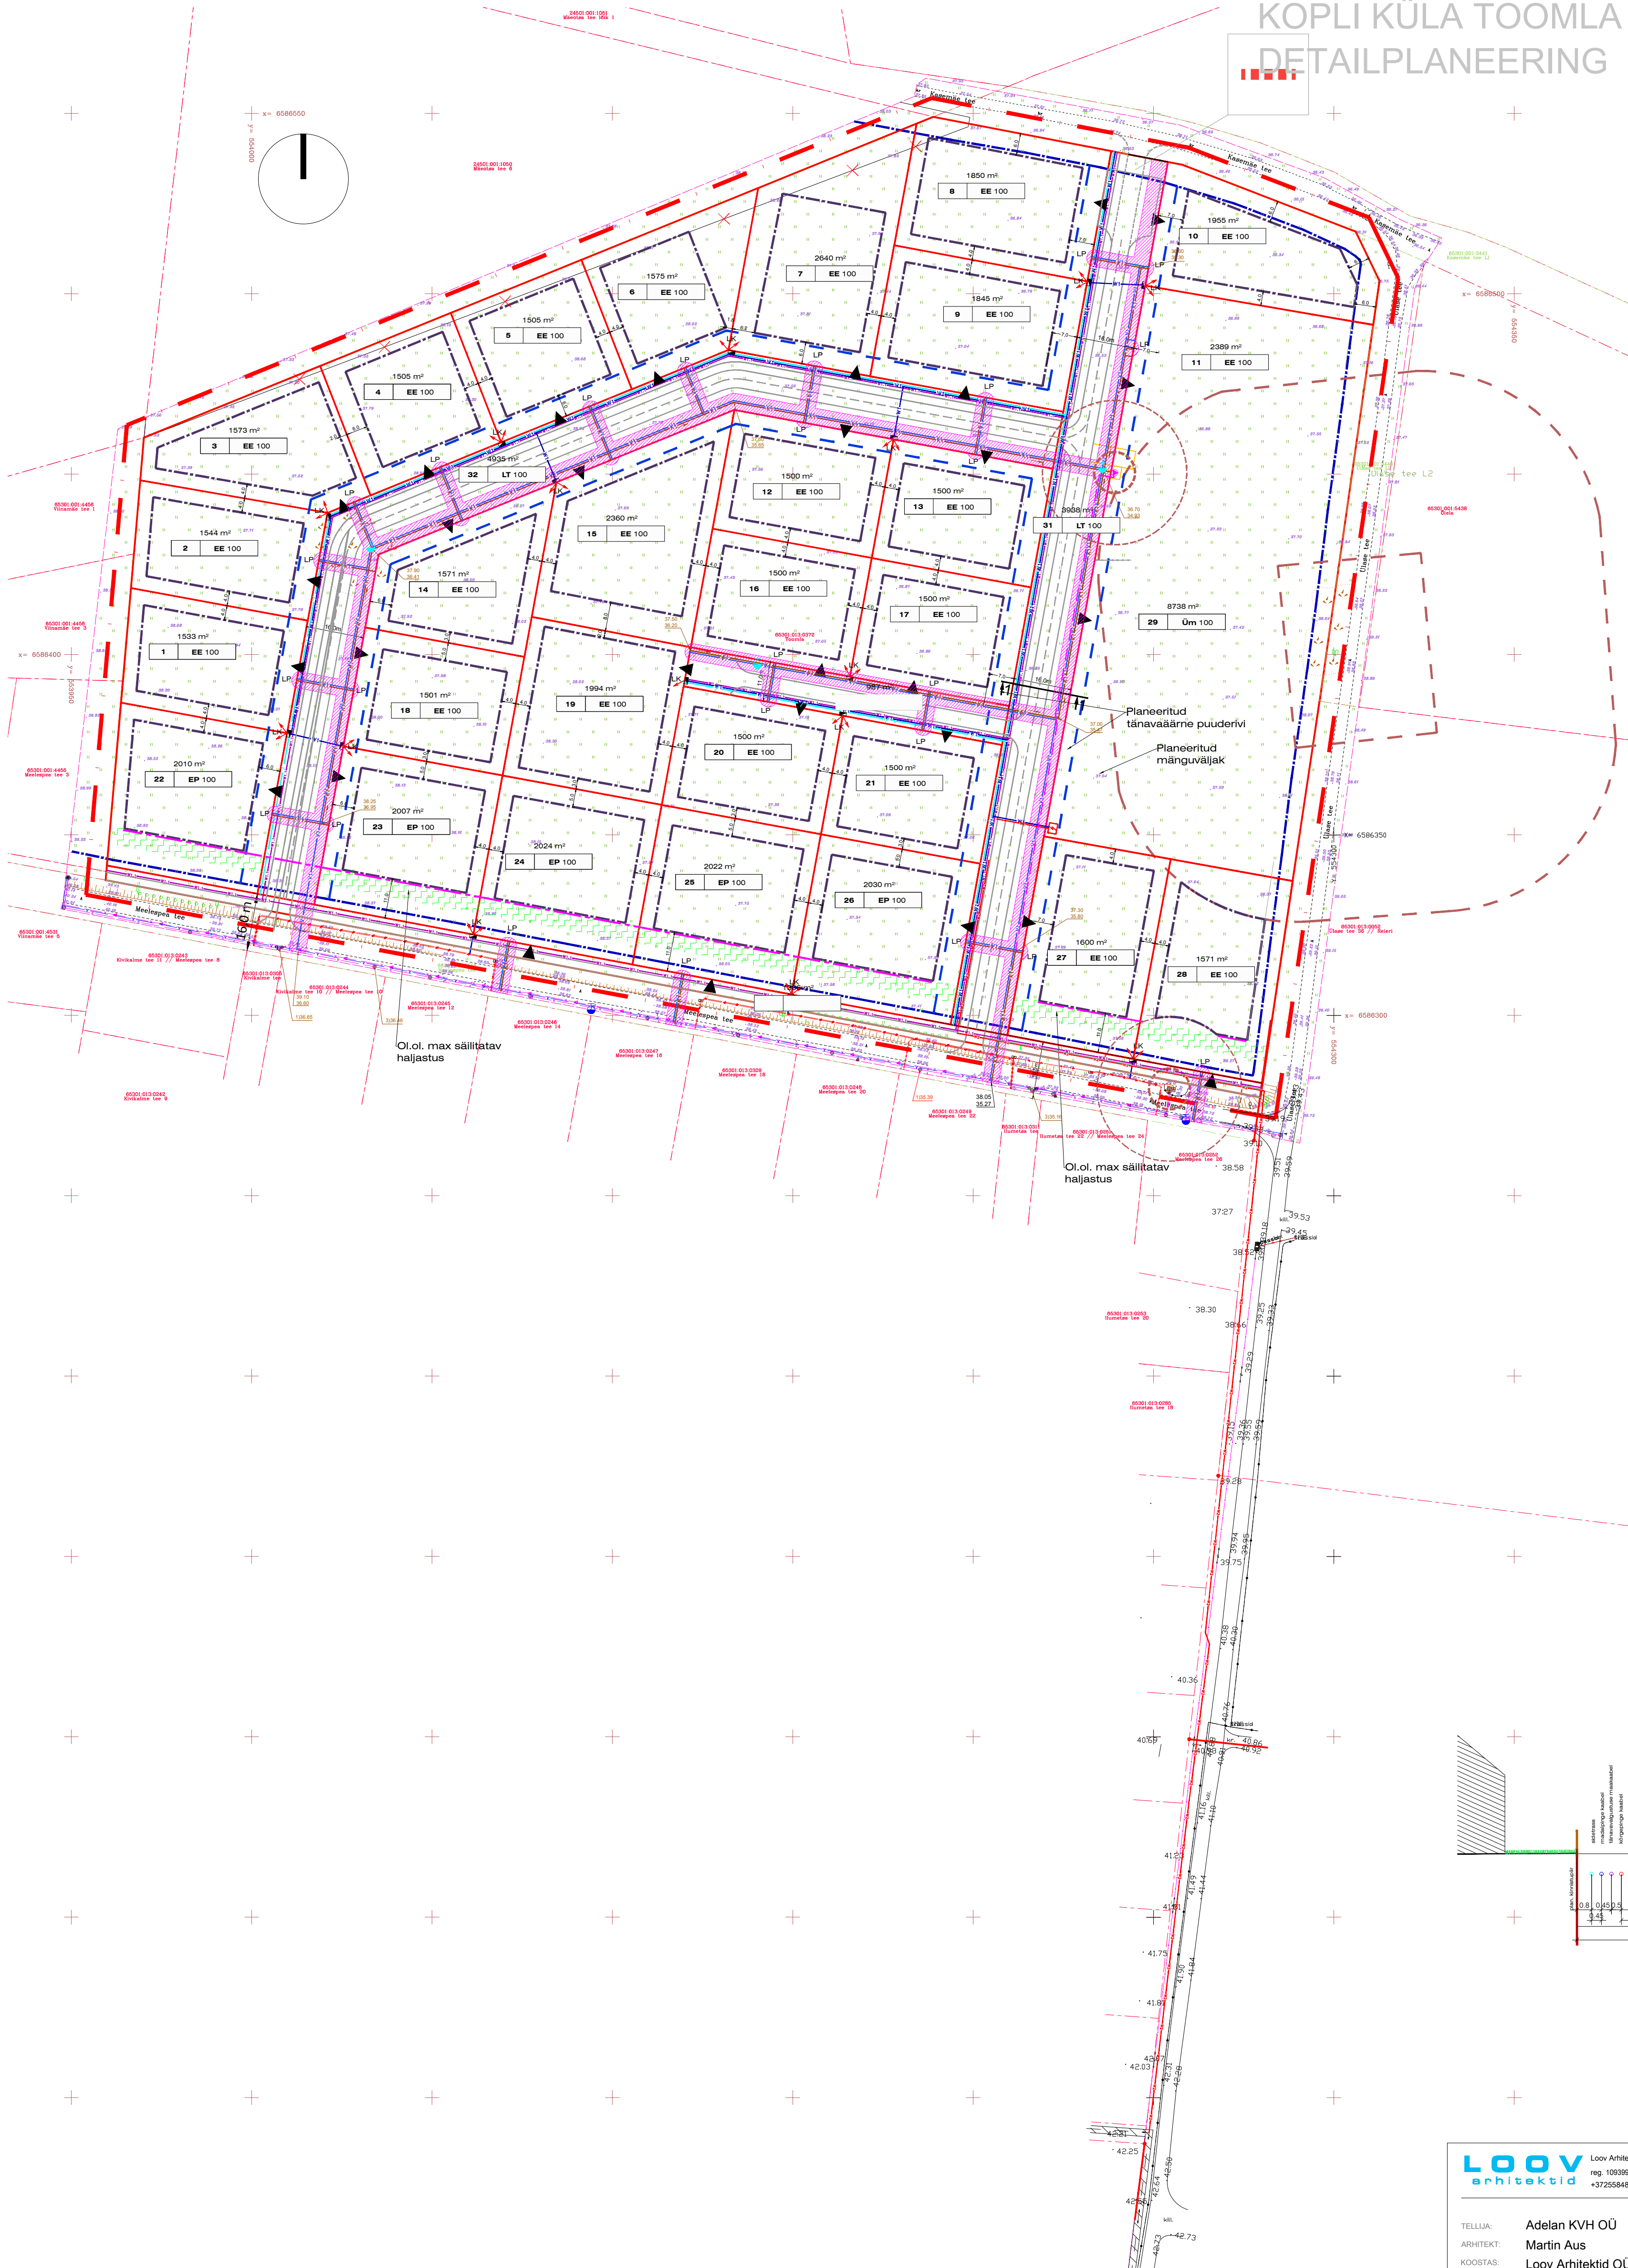

<b>LOOV</b> arhitektid Loov Arhitektid OÜ Rõõsu tn 4 +3725584866 10130 TALLINN loov@loov.ee		OBJEKT: <b>TOOMLA KINNISTU JA LÄHIALA DETAILPLANEERING</b> Kopli küla, Rae vald, Harjumaa		
TELLIA: Adelan KVH OÜ ARHITEKT: Martin Aus KOOSTAS: Loov Arhitektid OÜ		JOONIS: <b>TEHNOVÕRKEDE JOONIS</b>		
STADIUM:	KUUPÄEV:	MOOTKAVA:	TÖÖ NR.	LEHT NR.
DP	10.10.23	1:1000	21TOO_DP	05