



KOPLI KÜLA TOOMLA KINNISTU JA LÄHIALA DETAILPLANEERING

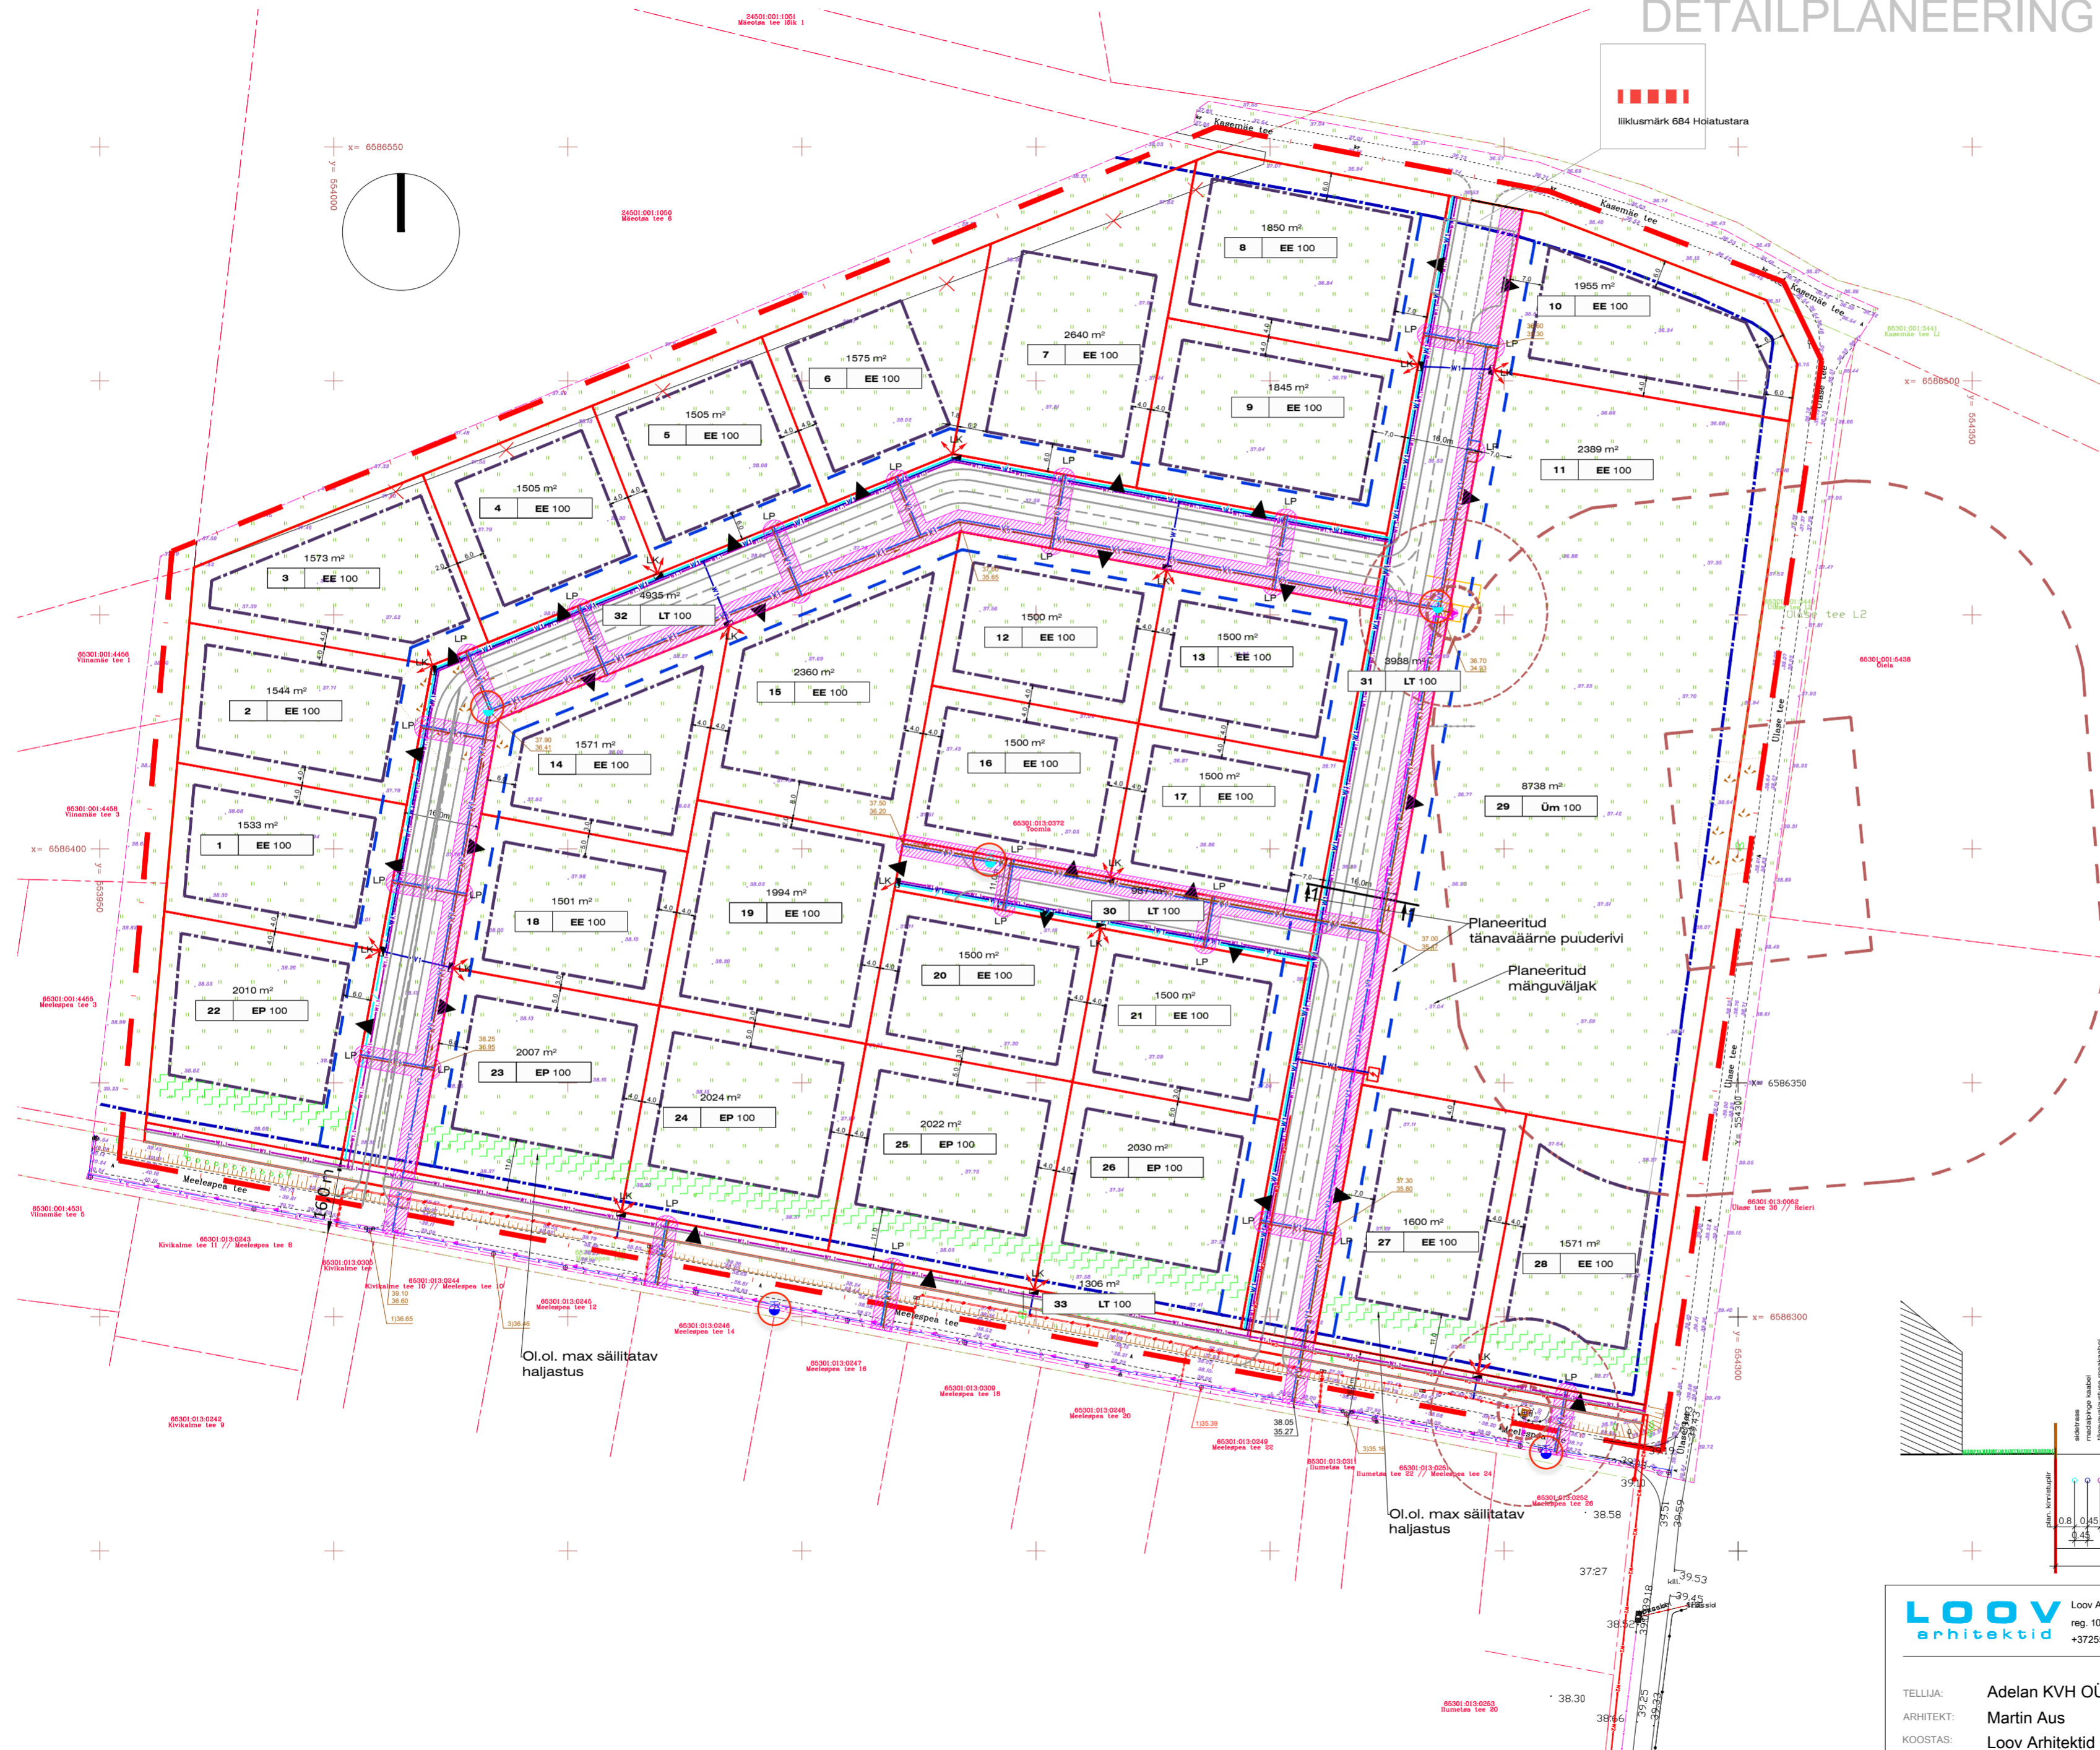

liikumärk 684 Hoiatustara

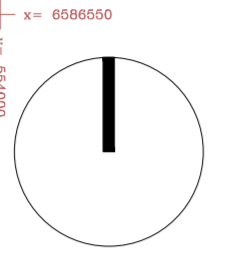

TINGMÄRGID:

- Planeeritava ala piir
- Kinnistu piir
- Moodustatava krundi piir
- Hoonestusala piir
- Teekaitsevöönd
- Juurdepääs krundile
- X Likv. objekt
- Servituudi seadmise ala
ÜVK torustike kaitsevööndi ulatuses


OL.OL. TEHNOVÕRGUD:

- V Veetrass / olemasolev hüdrant
- K Kanalisatsioonitrass
- S Survekanalisatsioon
- E Elektri kaabel
- 10 10 kV kõrgepingekaabel
- R Reoveepumpla kaitsevöönd
- K reoveepumpla kuja
- O Olemasolev reoveepumpla

PLAN. TEHNOVÕRGUD:

- 10 Plan. 10 kV kõrgepinge kaabel
- M Plan. madalpinge kaabel
- J Plan. jaotuskilp
- T Plan. tänavavalgustus kaabel
- S Plan. sidetrass
- V Plan. veetrass
- K Plan. kanalisatsioonitrass
- S Plan. survekanalisatsioonitrass/
reoveepumpla planeeritav hüdrant
- H Hüdrandi tööraadius 100 m
- LP ÜVK liitumispunkt
- LK Elektri liitumiskilp
- A Plan. alajaam
- P Plan. pumplplats
- T Teed tõkestav piirdeade

TEE LÕIGE 1-1

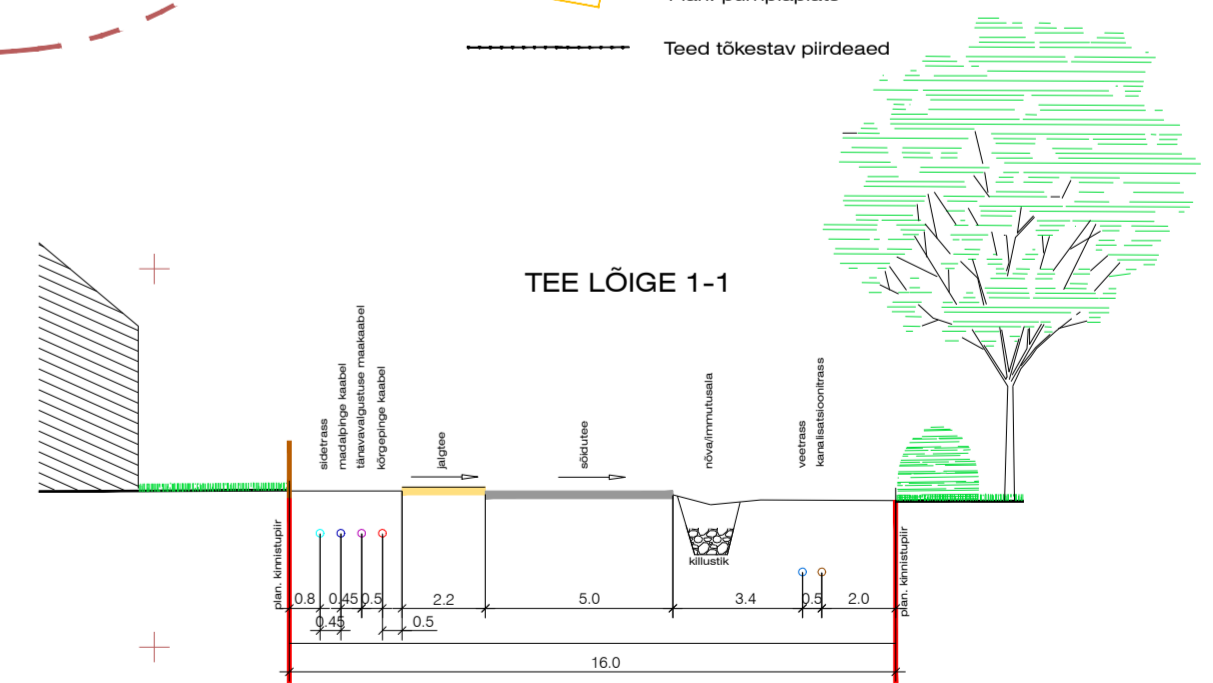

Oi.ol. max säilitatav haljastus

Oi.ol. max säilitatav haljastus

	Loov Arhitektid OÜ Rüütli tn 4 reg. 10939913 10130 TALLINN +3725584866 loov@loov.ee		OBJEKT: TOOMLA KINNISTU JA LÄHIALA DETAILPLANEERING Kopli küla, Rae vald, Harjumaa		
	TELLUJA: Adelan KVH OÜ ARHITEKT: Martin Aus KOOSTAS: Loov Arhitektid OÜ		JOONIS: TEHNOVÕRKUDE JOONIS		
		STAADIUM: DP	KUUPÄEV: 10.10.23	MÕÖTKAVA: 1:1000	TÖÖ NR.: 21TOO_DP LEHT NR.: 05