
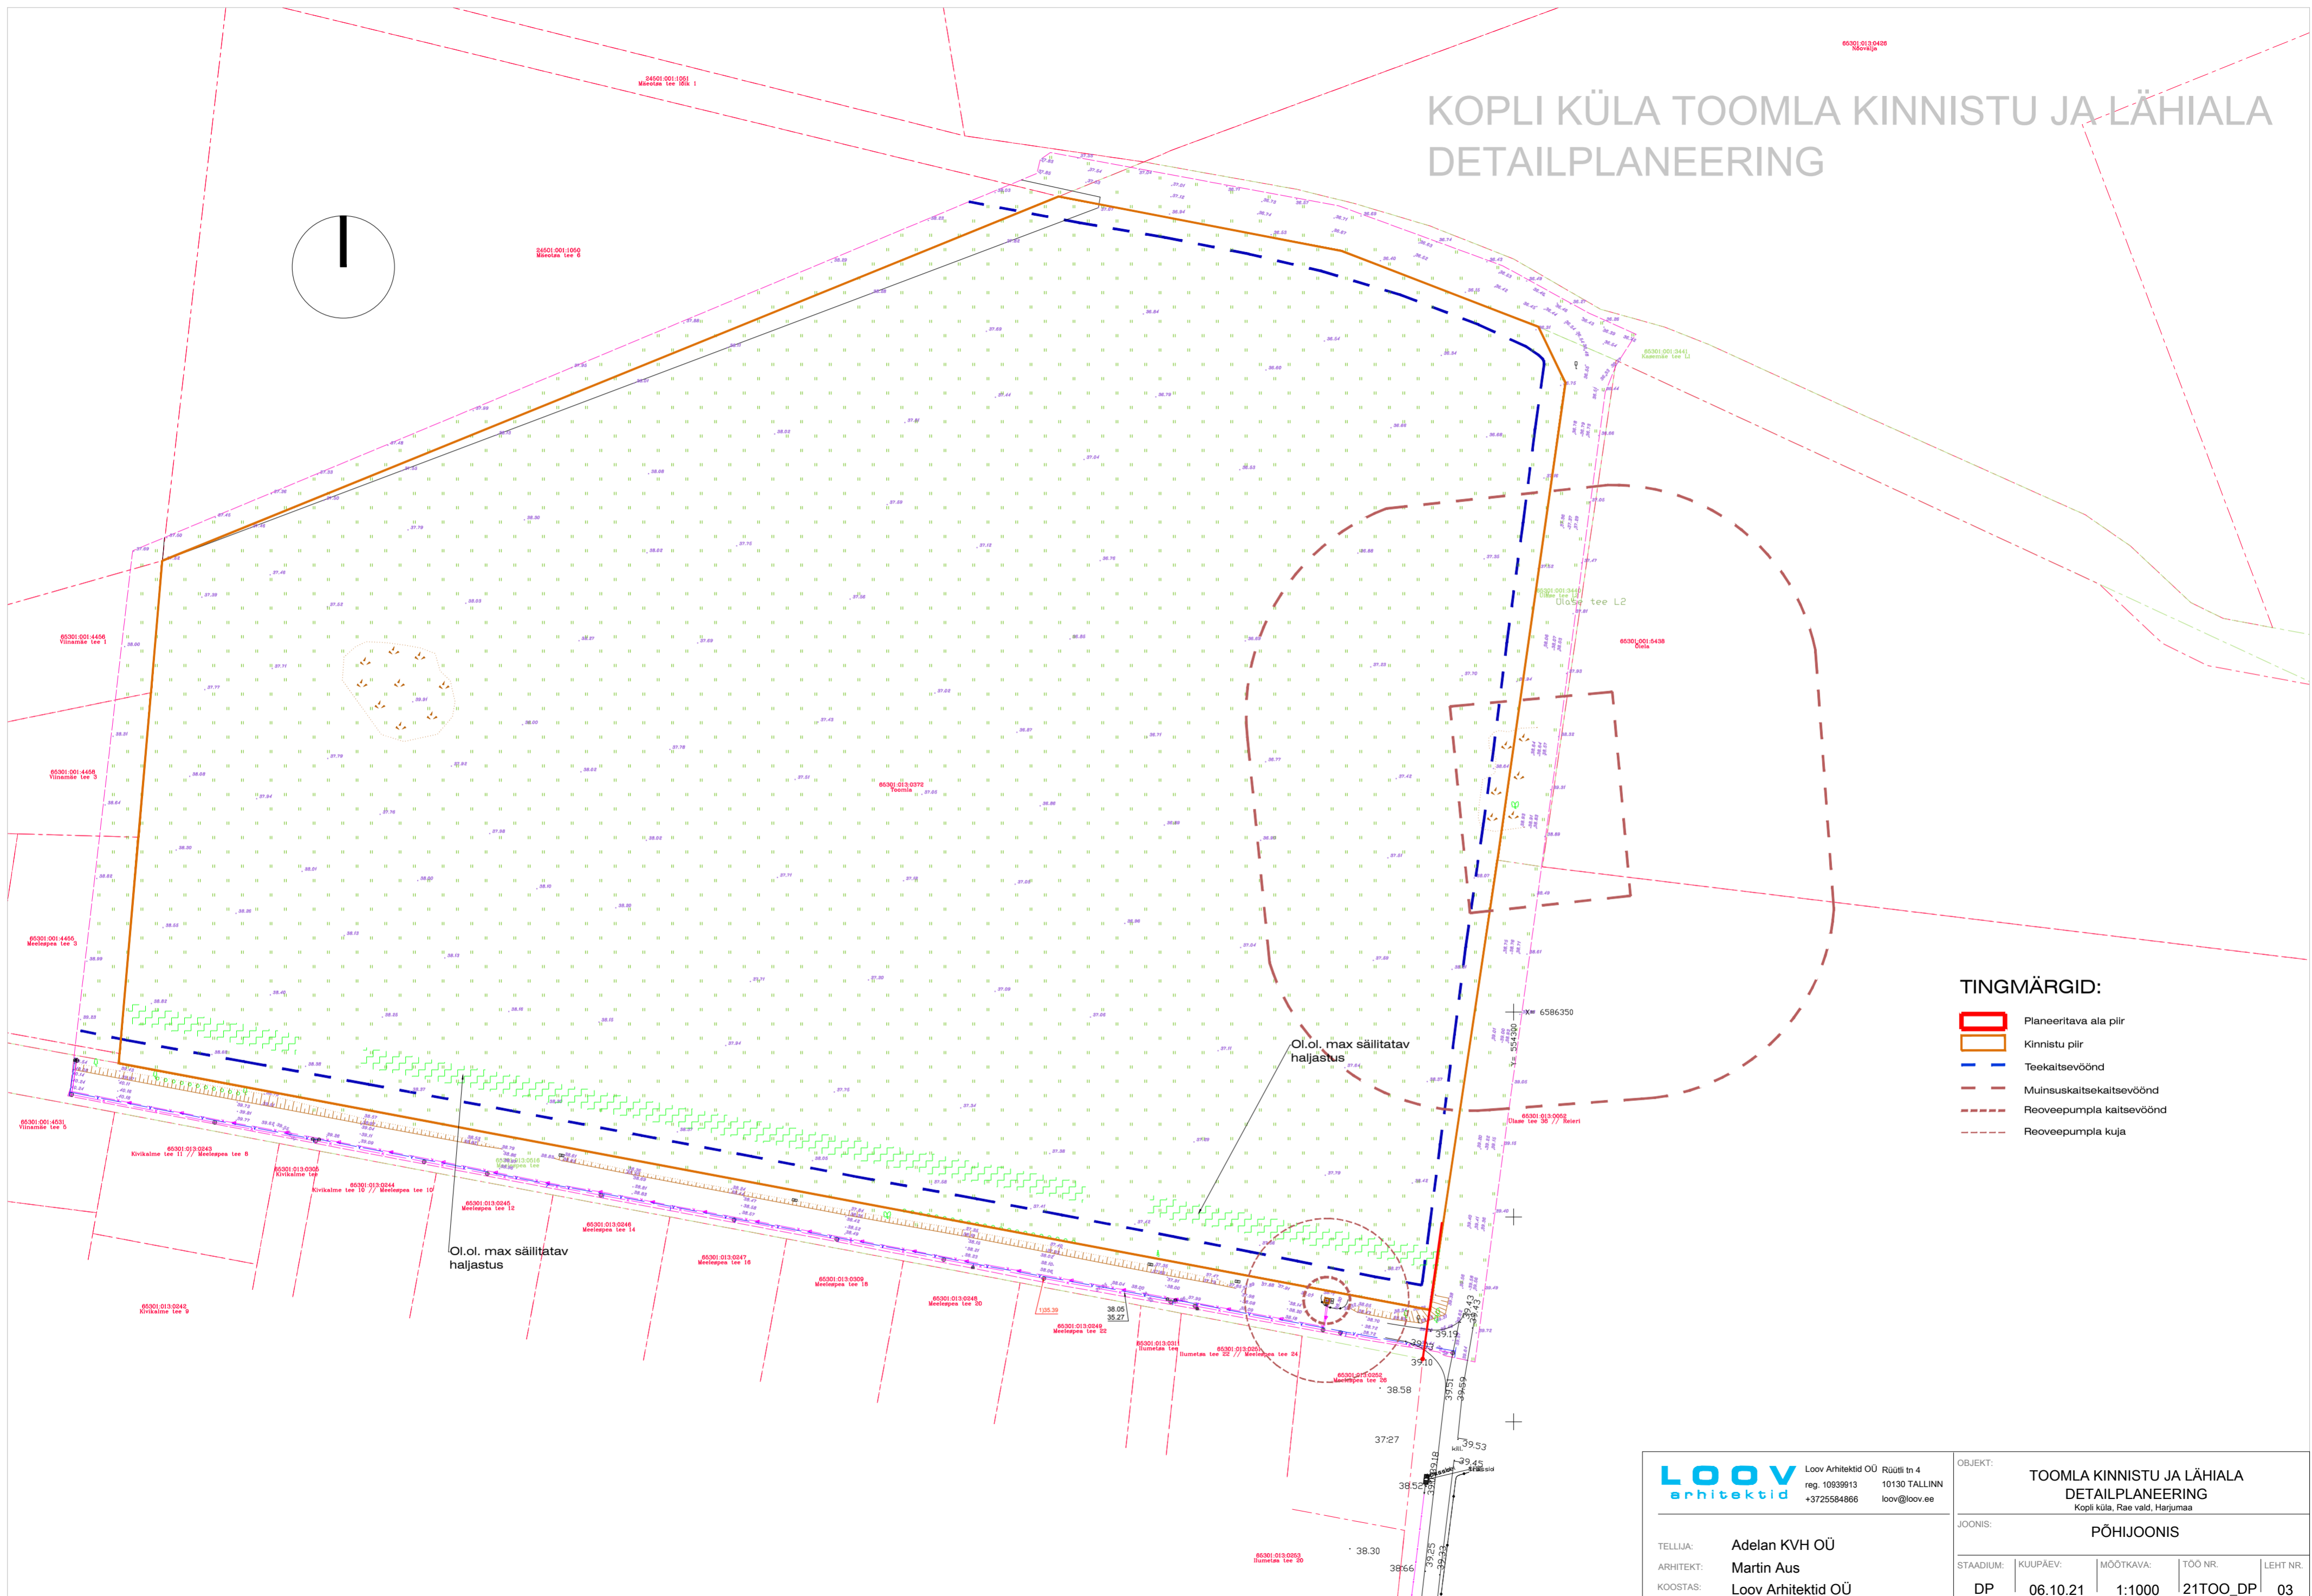


KOPLI KÜLA TOOMLA KINNISTU JA LÄHIALA DETAILPLANEERING

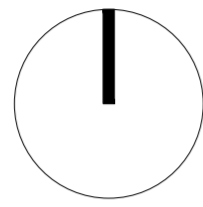

- TINGMÄRGID:**
- Planeeritava ala piir
 - Kinnistu piir
 - Teekaitsevöönd
 - Muinsuskaitsevöönd
 - Reoveepumpla kaitsevöönd
 - Reoveepumpla kuja

LOOV
arhitektid

Loov Arhitektid OÜ Rüütli tn 4
reg. 10939913 10130 TALLINN
+3725584866 loov@loov.ee

TELLUJA: Adelan KVH OÜ
ARHITEKT: Martin Aus
KOOSTAS: Loov Arhitektid OÜ

OBJEKT:	TOOMLA KINNISTU JA LÄHIALA DETAILPLANEERING Kopli küla, Rae vald, Harjumaa			
JOONIS:	PÕHIJOOIS			
STAADIUM:	KUUPÄEV:	MÕÖTKAVA:	TÖÖ NR.:	LEHT NR.:
DP	06.10.21	1:1000	21TOO_DP	03