


KOPLI KÜLA TOOMLA KINNISTU JA LÄHIALA DETAILPLANEERING

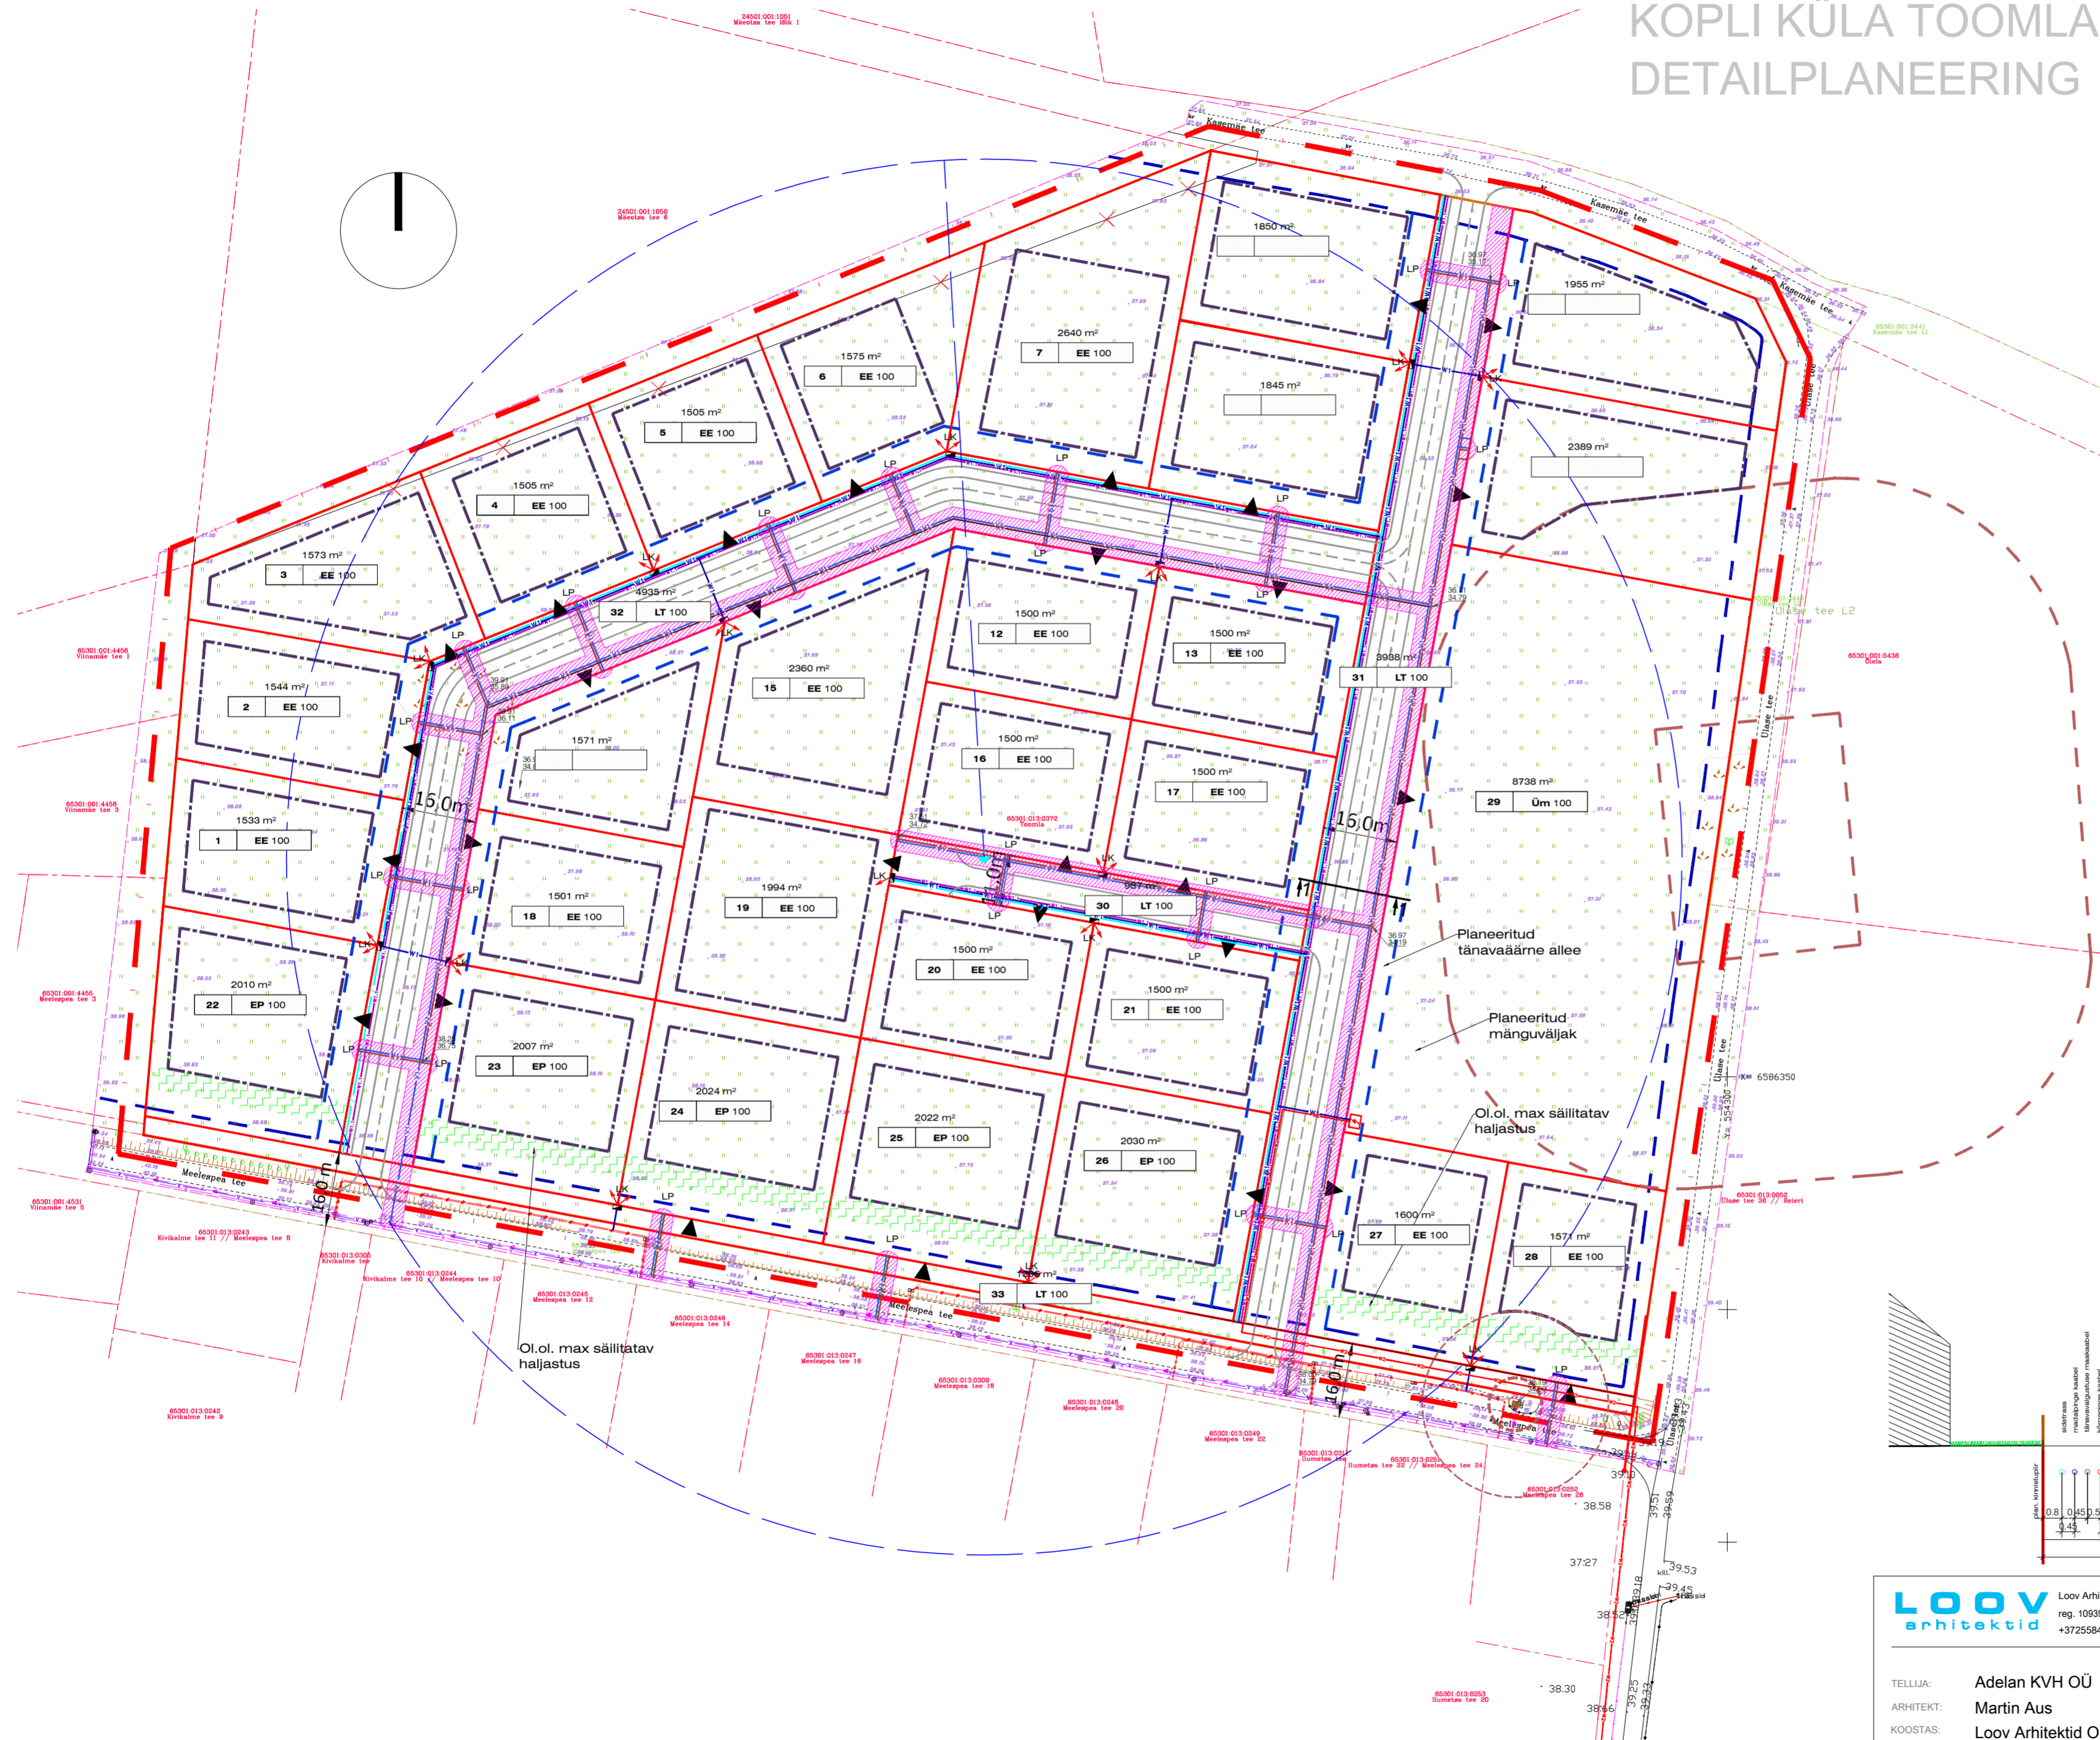

TINGMÄRGID:

- Planeeritava ala piir
- Kinnistu piir
- Moodustatava krundi piir
- Hoonestusala piir
- Teekaitsevöönd
- Juurdepääs krundile
- Likv. objekt
- Servituudi seadmise ala ÜVK torustike kaitsevööndi ulatuses


OL.OL. TEHNOVÕRGUD:

- Veetross
- Kanalisatsioonitrass
- Survekanalisatsioon
- Elektri kaabel
- 10 kV kõrgepingekaabel
- Reoveepumpla kaitsevöönd
- reoveepumpla kuja
- Plan. reoveepumpla

PLAN. TEHNOVÕRGUD:

- Plan. 10 kV kõrgepinge kaabel
- Plan. madalpinge kaabel
- Plan. jaotuskilp
- Plan. tänavavalgustus kaabel
- Plan. sidetross
- Plan. veetross
- Plan. kanalisatsioonitrass
- Hüdrant
- Hüdrandi tööraadius 100 m
- ÜVK liitumispunkt
- Elektri liitumiskilp
- Plan. alajaam

TEE LÕIGE 1-1

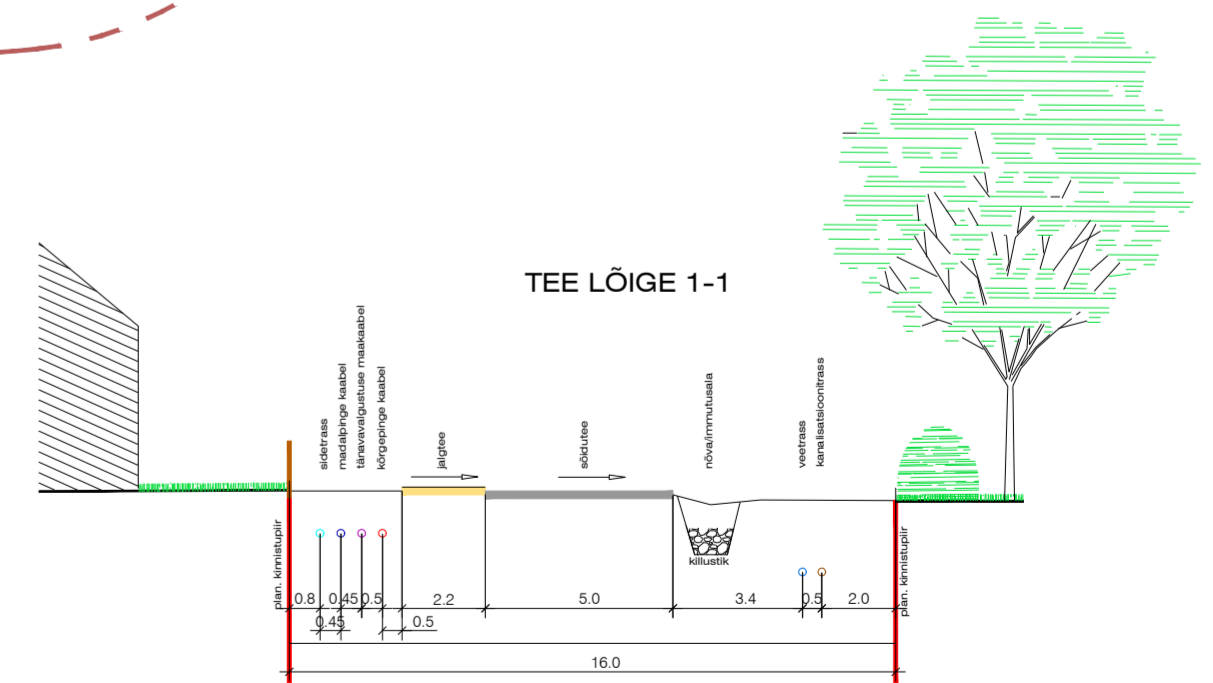

LOOV arhitektid		Loov Arhitektid OÜ Rüütli tn 4 reg. 10939913 10130 TALLINN +3725584866 loov@loov.ee		OBJEKT: TOOMLA KINNISTU JA LÄHIALA DETAILPLANEERING Kopli küla, Rae vald, Harjumaa	
TELLUJA: Adelan KVH OÜ		ARHITEKT: Martin Aus		JOONIS: TEHNOVÕRKUDE JOONIS	
KOOSTAS: Loov Arhitektid OÜ		STAADIUM: DP	KUUPÄEV: 22.01.22	MÕÖTKAVA: 1:1000	TÖÖ NR. LEHT NR. 21TOO_DP 05