


KOPLI KÜLA TOOMLA KINNISTU JA LÄHIALA DETAILPLANEERING

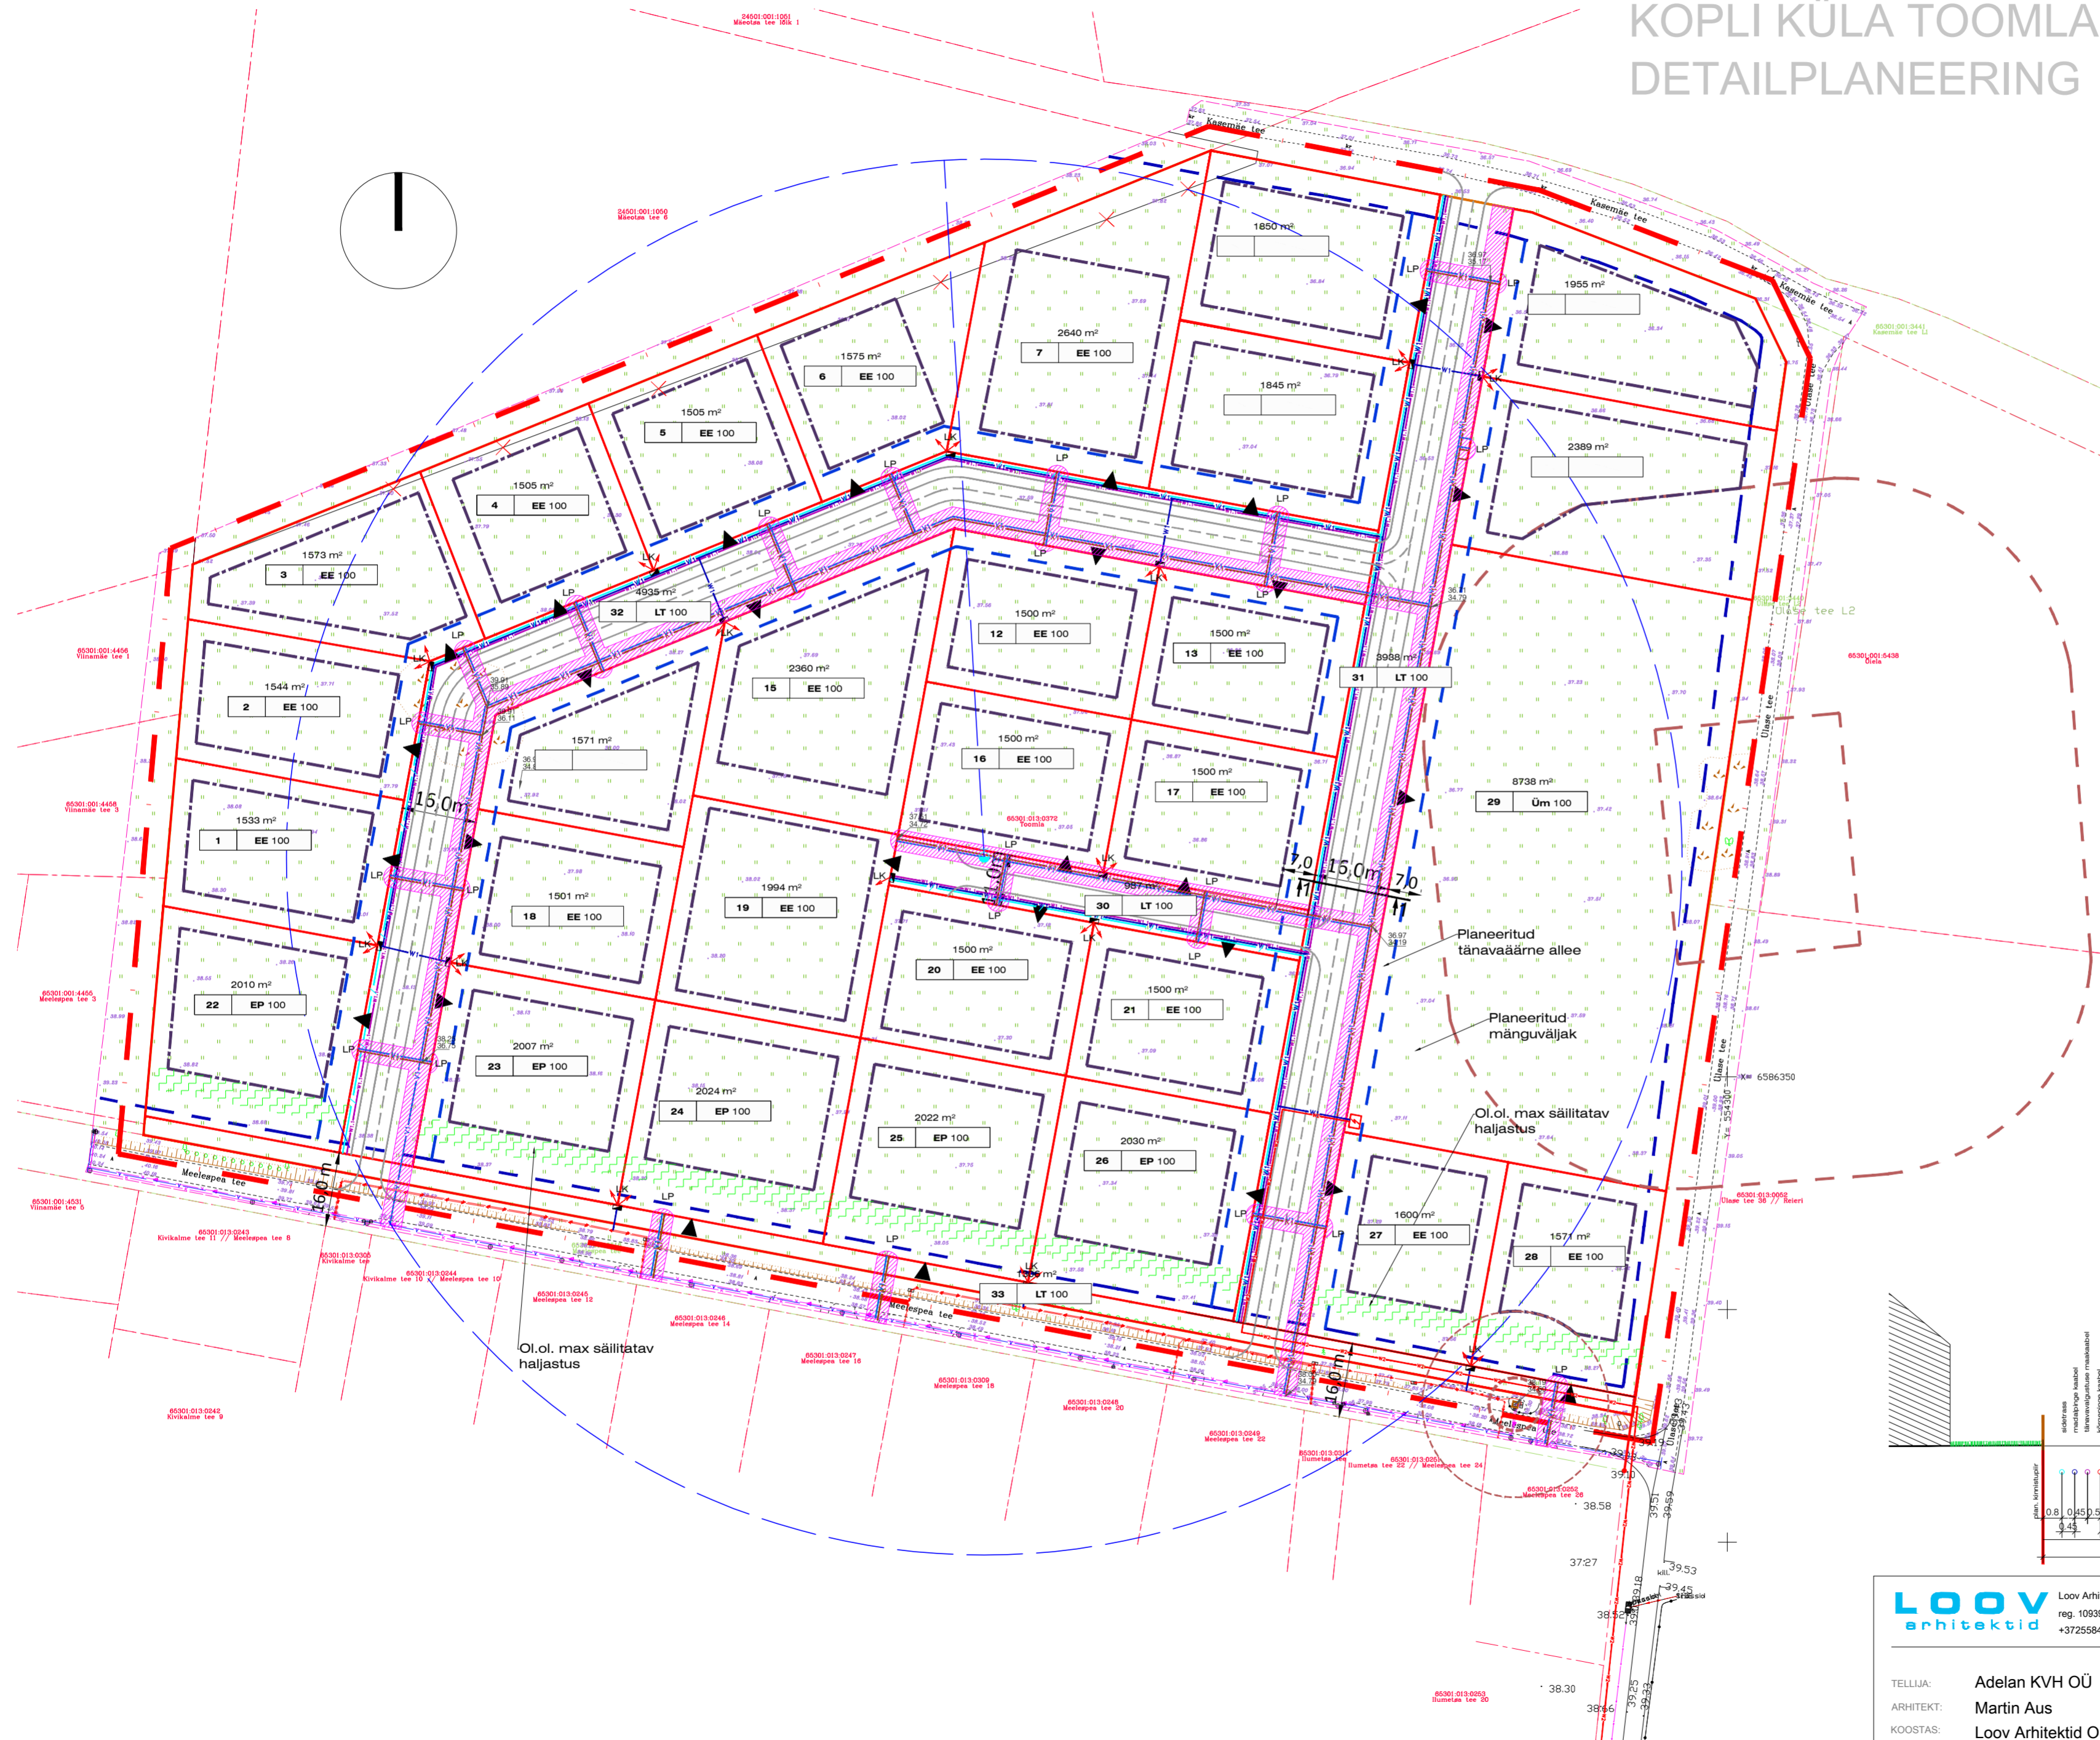

TINGMÄRGID:

- Planeeritava ala piir
- Kinnistu piir
- Moodustatava krundi piir
- Hoonestusala piir
- Teekaitsevöönd
- Juurdepääs krundile
- X Likv. objekt
- Servituudi seadmise ala ÜVK torustike kaitsevööndi ulatuses


OL.OL. TEHNOVÕRGUD:

- Veetrass
- Kanalisatsioonitrass
- Survekanalisatsioon
- Elektri kaabel
- 10 kV kõrgepingekaabel
- Reoveepumpla kaitsevöönd
- reoveepumpla kuja
- Plan. reoveepumpla

PLAN. TEHNOVÕRGUD:

- Plan. 10 kV kõrgepinge kaabel
- Plan. madalpinge kaabel
- T Plan. jaotuskilp
- Plan. tänavavalgustus kaabel
- Plan. sidetrass
- Plan. veetrass
- Plan. kanalisatsioonitrass
- Hüdrant
- Hüdrandi tööraadius 100 m
- LP ÜVK liitumispunkt
- LK Elektri liitumiskilp
- Plan. alajaam

TEE LÕIGE 1-1

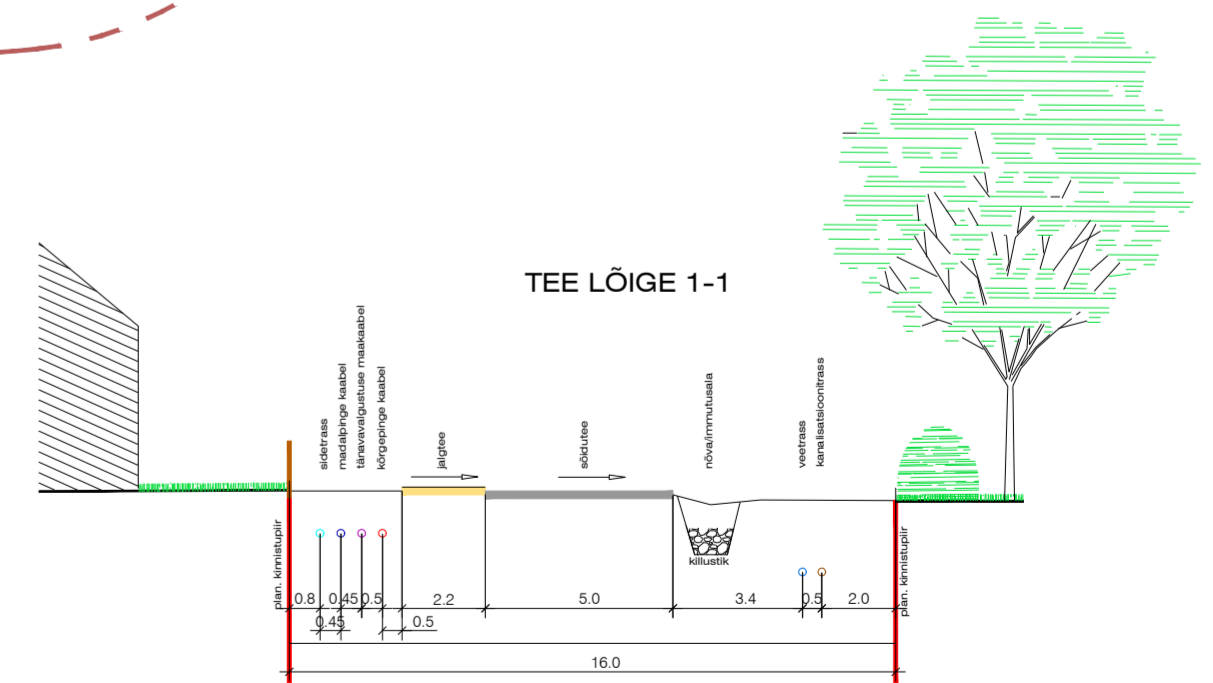

LOOV arhitektid		Loov Arhitektid OÜ Rüütli tn 4 reg. 10939913 10130 TALLINN +3725584866 loov@loov.ee	OBJEKT: TOOMLA KINNISTU JA LÄHIALA DETAILPLANEERING Kopli küla, Rae vald, Harjumaa
TELLUJA: Adelan KVH OÜ		JOONIS: TEHNOVÕRKUDE JOONIS	
ARHITEKT: Martin Aus	STAADIUM: DP	KUUPÄEV: 22.01.22	MÕÖTKAVA: 1:1000
KOOSTAS: Loov Arhitektid OÜ	TOO NR: 21TOO_DP	LEHT NR: 05	