


# KOPLI KÜLA TOOMLA KINNISTU JA LÄHIALA DETAILPLANEERING

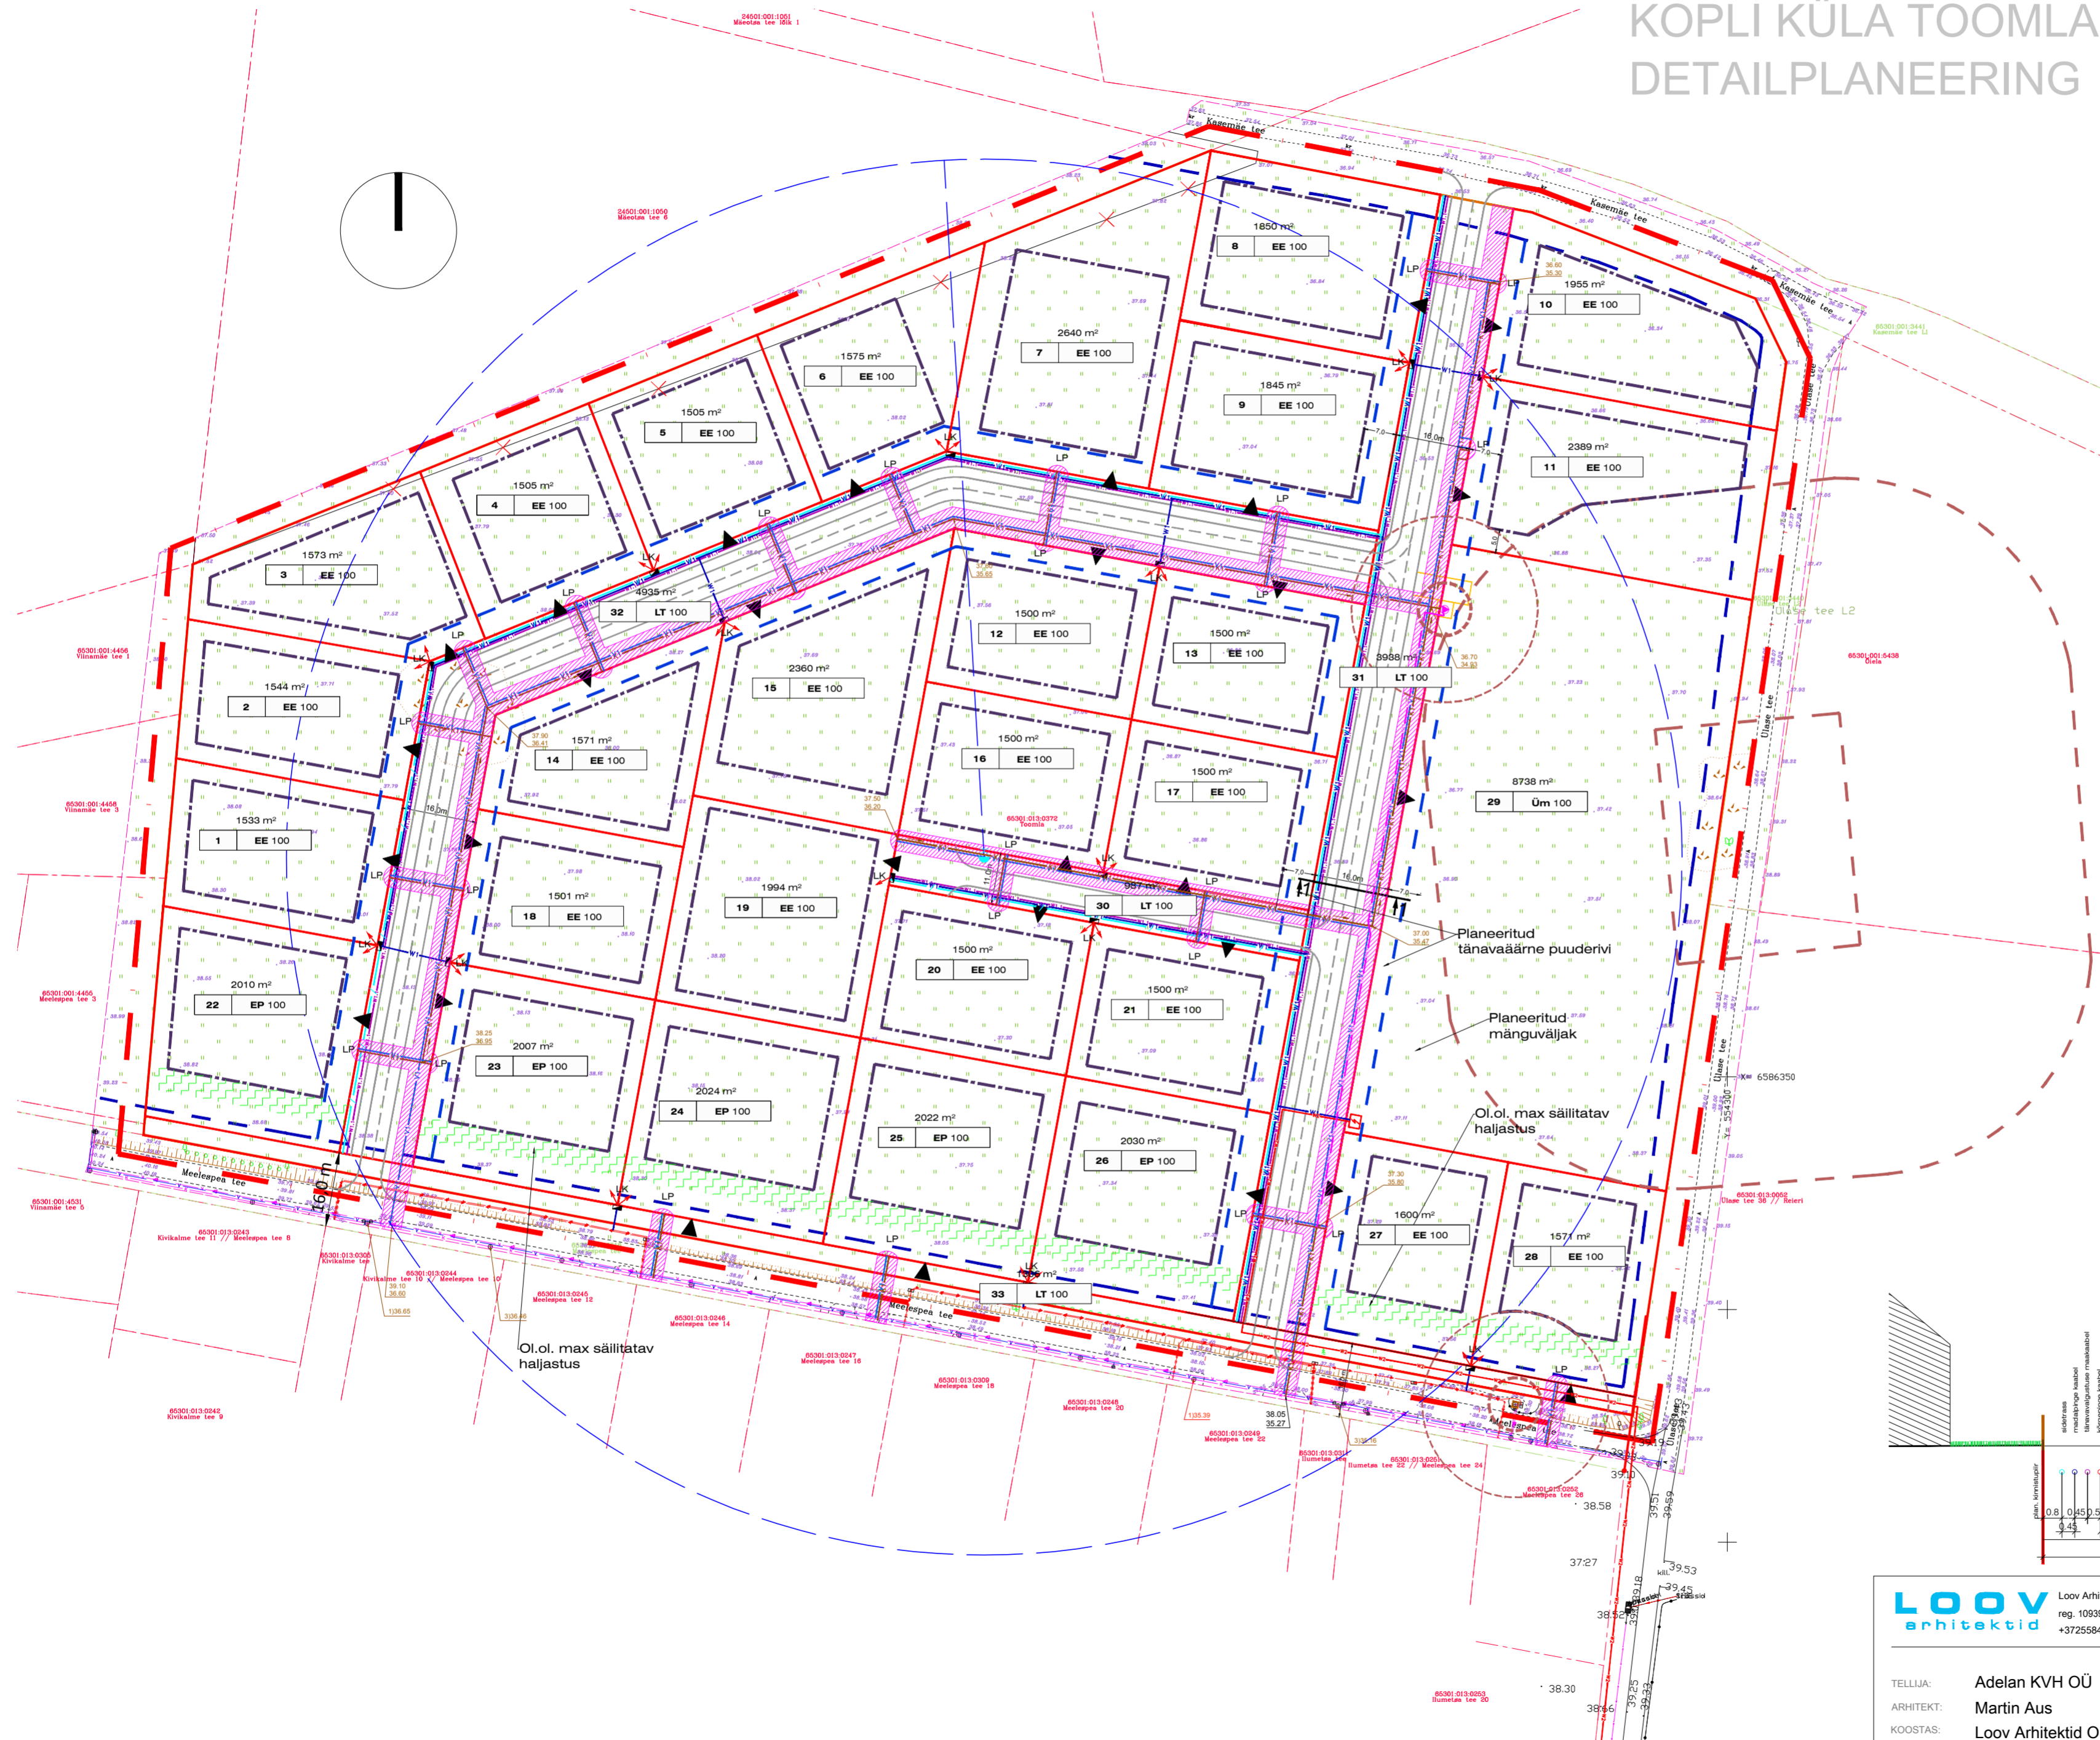

## TINGMÄRGID:

- Planeeritava ala piir
- Kinnistu piir
- Moodustatava krundi piir
- Hoonestusala piir
- Teekaitsevöönd
- Juurdepääs krundile
- X Likv. objekt
- Servituudi seadmise ala ÜVK torustike kaitsevööndi ulatuses


## OL.OL. TEHNOVÕRGUD:

- Veetrass
- Kanalisatsioonitrass
- Survekanalisatsioon
- Elektri kaabel
- - - 10 kV kõrgepingekaabel
- - - Reoveepumpla kaitsevöönd
- - - reoveepumpla kuja
- Ol.olev reoveepumpla

## PLAN. TEHNOVÕRGUD:

- Plan. 10 kV kõrgepinge kaabel
- Plan. madalpinge kaabel
- T Plan. jaotuskilp
- Plan. tänavavalgustus kaabel
- Plan. sidetrass
- Plan. veetrass
- Plan. kanalisatsioonitrass
- Plan. survekanalisatsioonitrass/reoveepumpla hüdrant
- Hüdrandi tööraadius 100 m
- LP ÜVK liitumispunkt
- LK Elektri liitumiskilp
- Plan. alajaam
- Plan. pumplaplats

## TEE LÕIGE 1-1

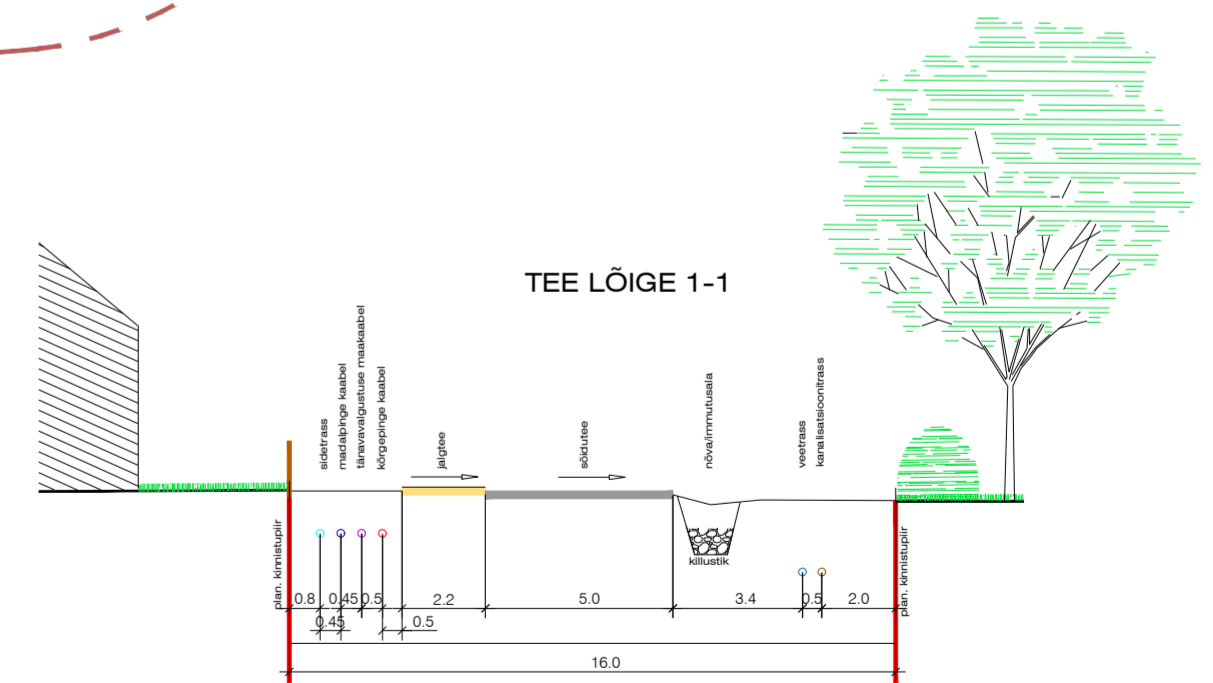

<b>LOOV</b> arhitektid		Loov Arhitektid OÜ Rüütli tn 4 reg. 10939913 10130 TALLINN +3725584866 loov@loov.ee		OBJEKT: <b>TOOMLA KINNISTU JA LÄHIALA DETAILPLANEERING</b> Kopli küla, Rae vald, Harjumaa	
TELLUJA: Adelan KVH OÜ		ARHITEKT: Martin Aus		JOONIS: TEHNOVÕRKUDE JOONIS	
KOOSTAS: Loov Arhitektid OÜ		STAADIUM: DP	KUUPÄEV: 04.11.22	MÕÖTKAVA: 1:1000	TÖÖ NR. LEHT NR. 21TOO_DP 05