

KOPLI KÜLA TOOMLA KINNISTU JA LÄHIALA DETAILPLANEERING



TINGMÄRGID:



- Planeeritava ala piir
- Kinnistu piir
- Moodustatava krundi piir
- Hoonestusala piir
- Teekaitsevõnd
- Juurdepääs krundile
- Likv. objekt
- Servituudi saadmise ala ÜVK torustike kaitsevõndi ulatuses

OL.OL. TEHNOVÕRGUD:

- Veetrass
- Kanalisatsioonitrass
- Survekanalisatsioon
- Elektri kaabel
- 10 kV kõrgepingekaabel
- Reoveepumpla kaitsevõnd
- reoveepumpla kuja
- Ol.olev reoveepumpla

PLAN. TEHNOVÕRGUD:

- Plan. 10 kV kõrgepinge kaabel
- Plan. madalpinge kaabel
- Plan. jaotuskilp
- Plan. tänavavalgustus kaabel
- Plan. sidetrass
- Plan. veetrass
- Plan. kanalisatsioonitrass
- Plan. survekanalisatsioonitrass/
reoveepumpla
- Hüdrant
- Hüdrandi tõõraadius 100 m
- LP
- ÜVK liitumiskilp
- Plan. alajaam
- Plan. pumplplats
- Teed tõkestav pirdisead

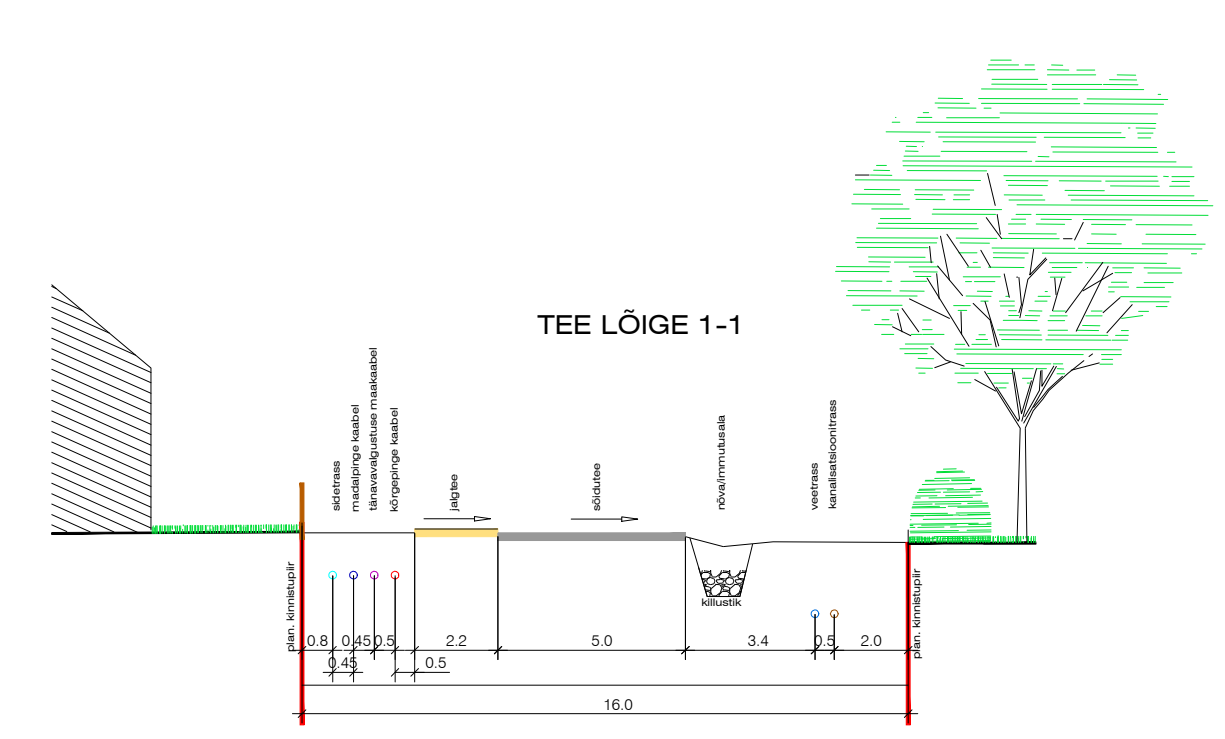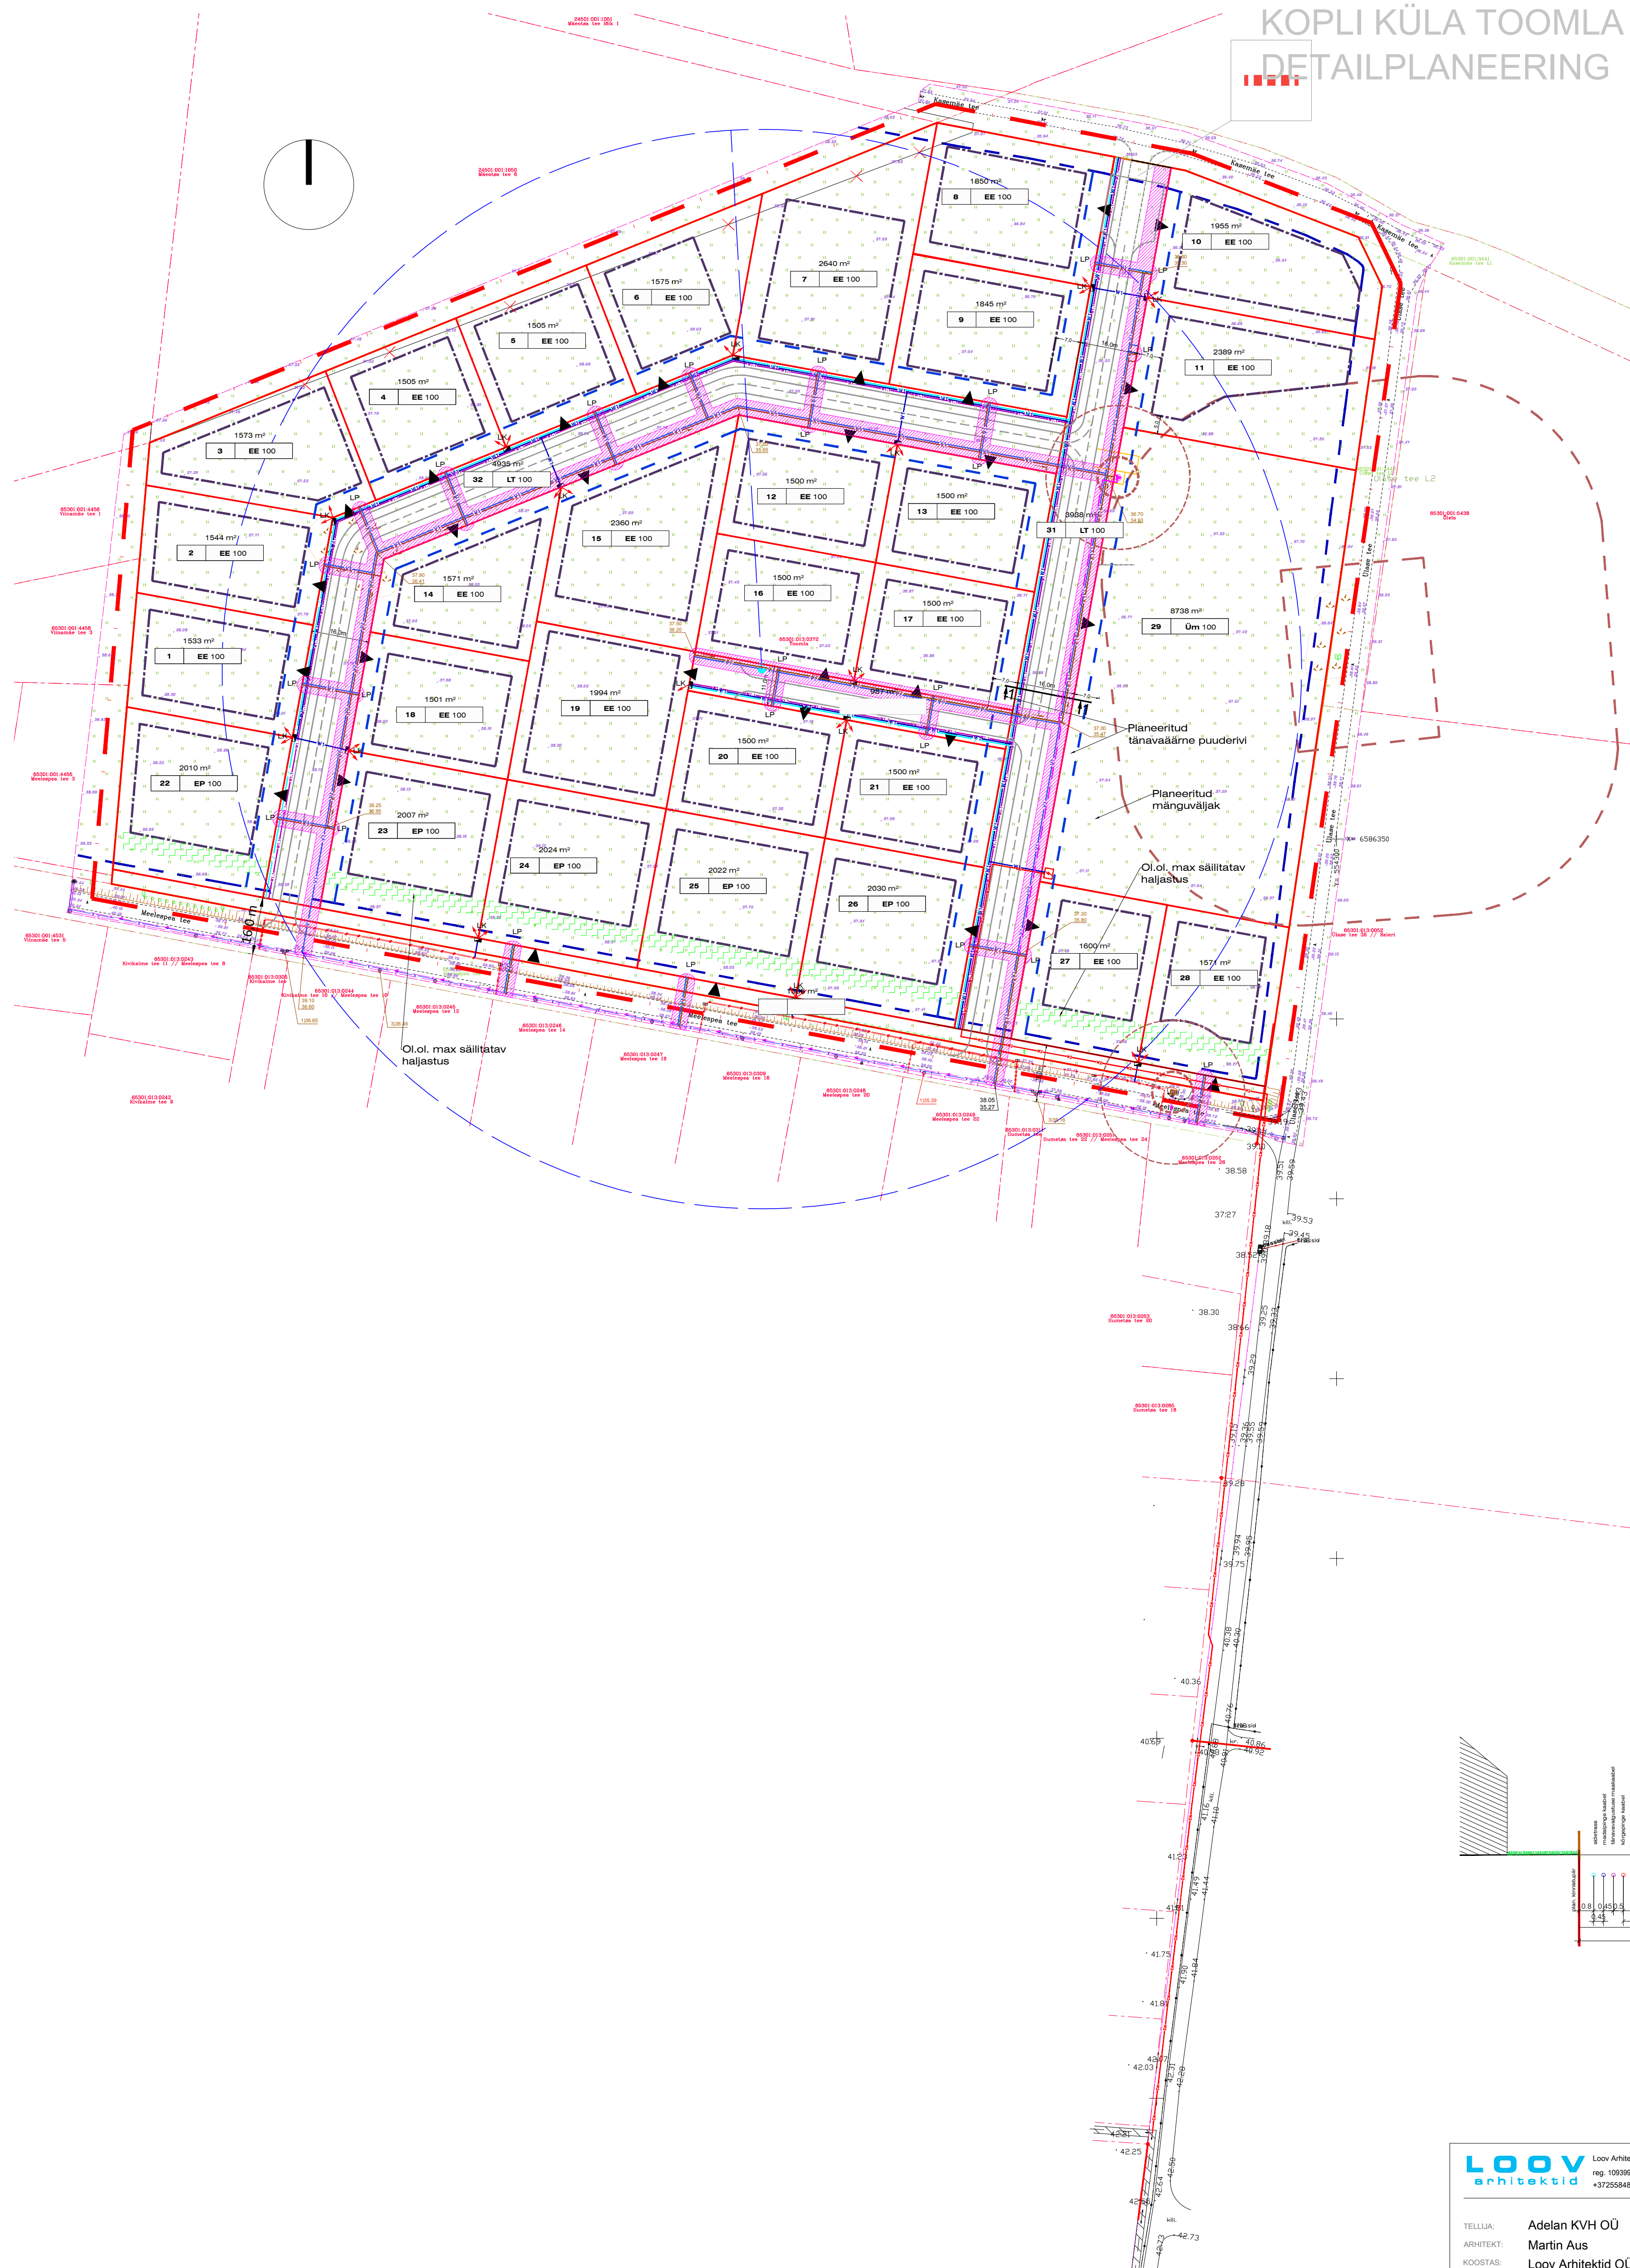

LOOV arhitektid Loov Arhitektid OÜ Rõõsi tn 4 +3725584866 10130 TALLINN loov@loov.ee		OBJEKT: TOOMLA KINNISTU JA LÄHIALA DETAILPLANEERING Kopli küla, Rae vald, Harjumaa
TELLIA: Adelan KVH OÜ ARHITEKT: Martin Aus KOOSTAS: Loov Arhitektid OÜ		JOONIS: TEHNOVÕRKUDE JOONIS
STAADIUM: DP	KUUPÄEV: 05.05.23	MÕÖTKAVA: 1:1000
TÖÖ NR: 21TOO_DP	LEHT NR: 05	