


KOPLI KÜLA TOOMLA KINNISTU JA LÄHIALA DETAILPLANEERING

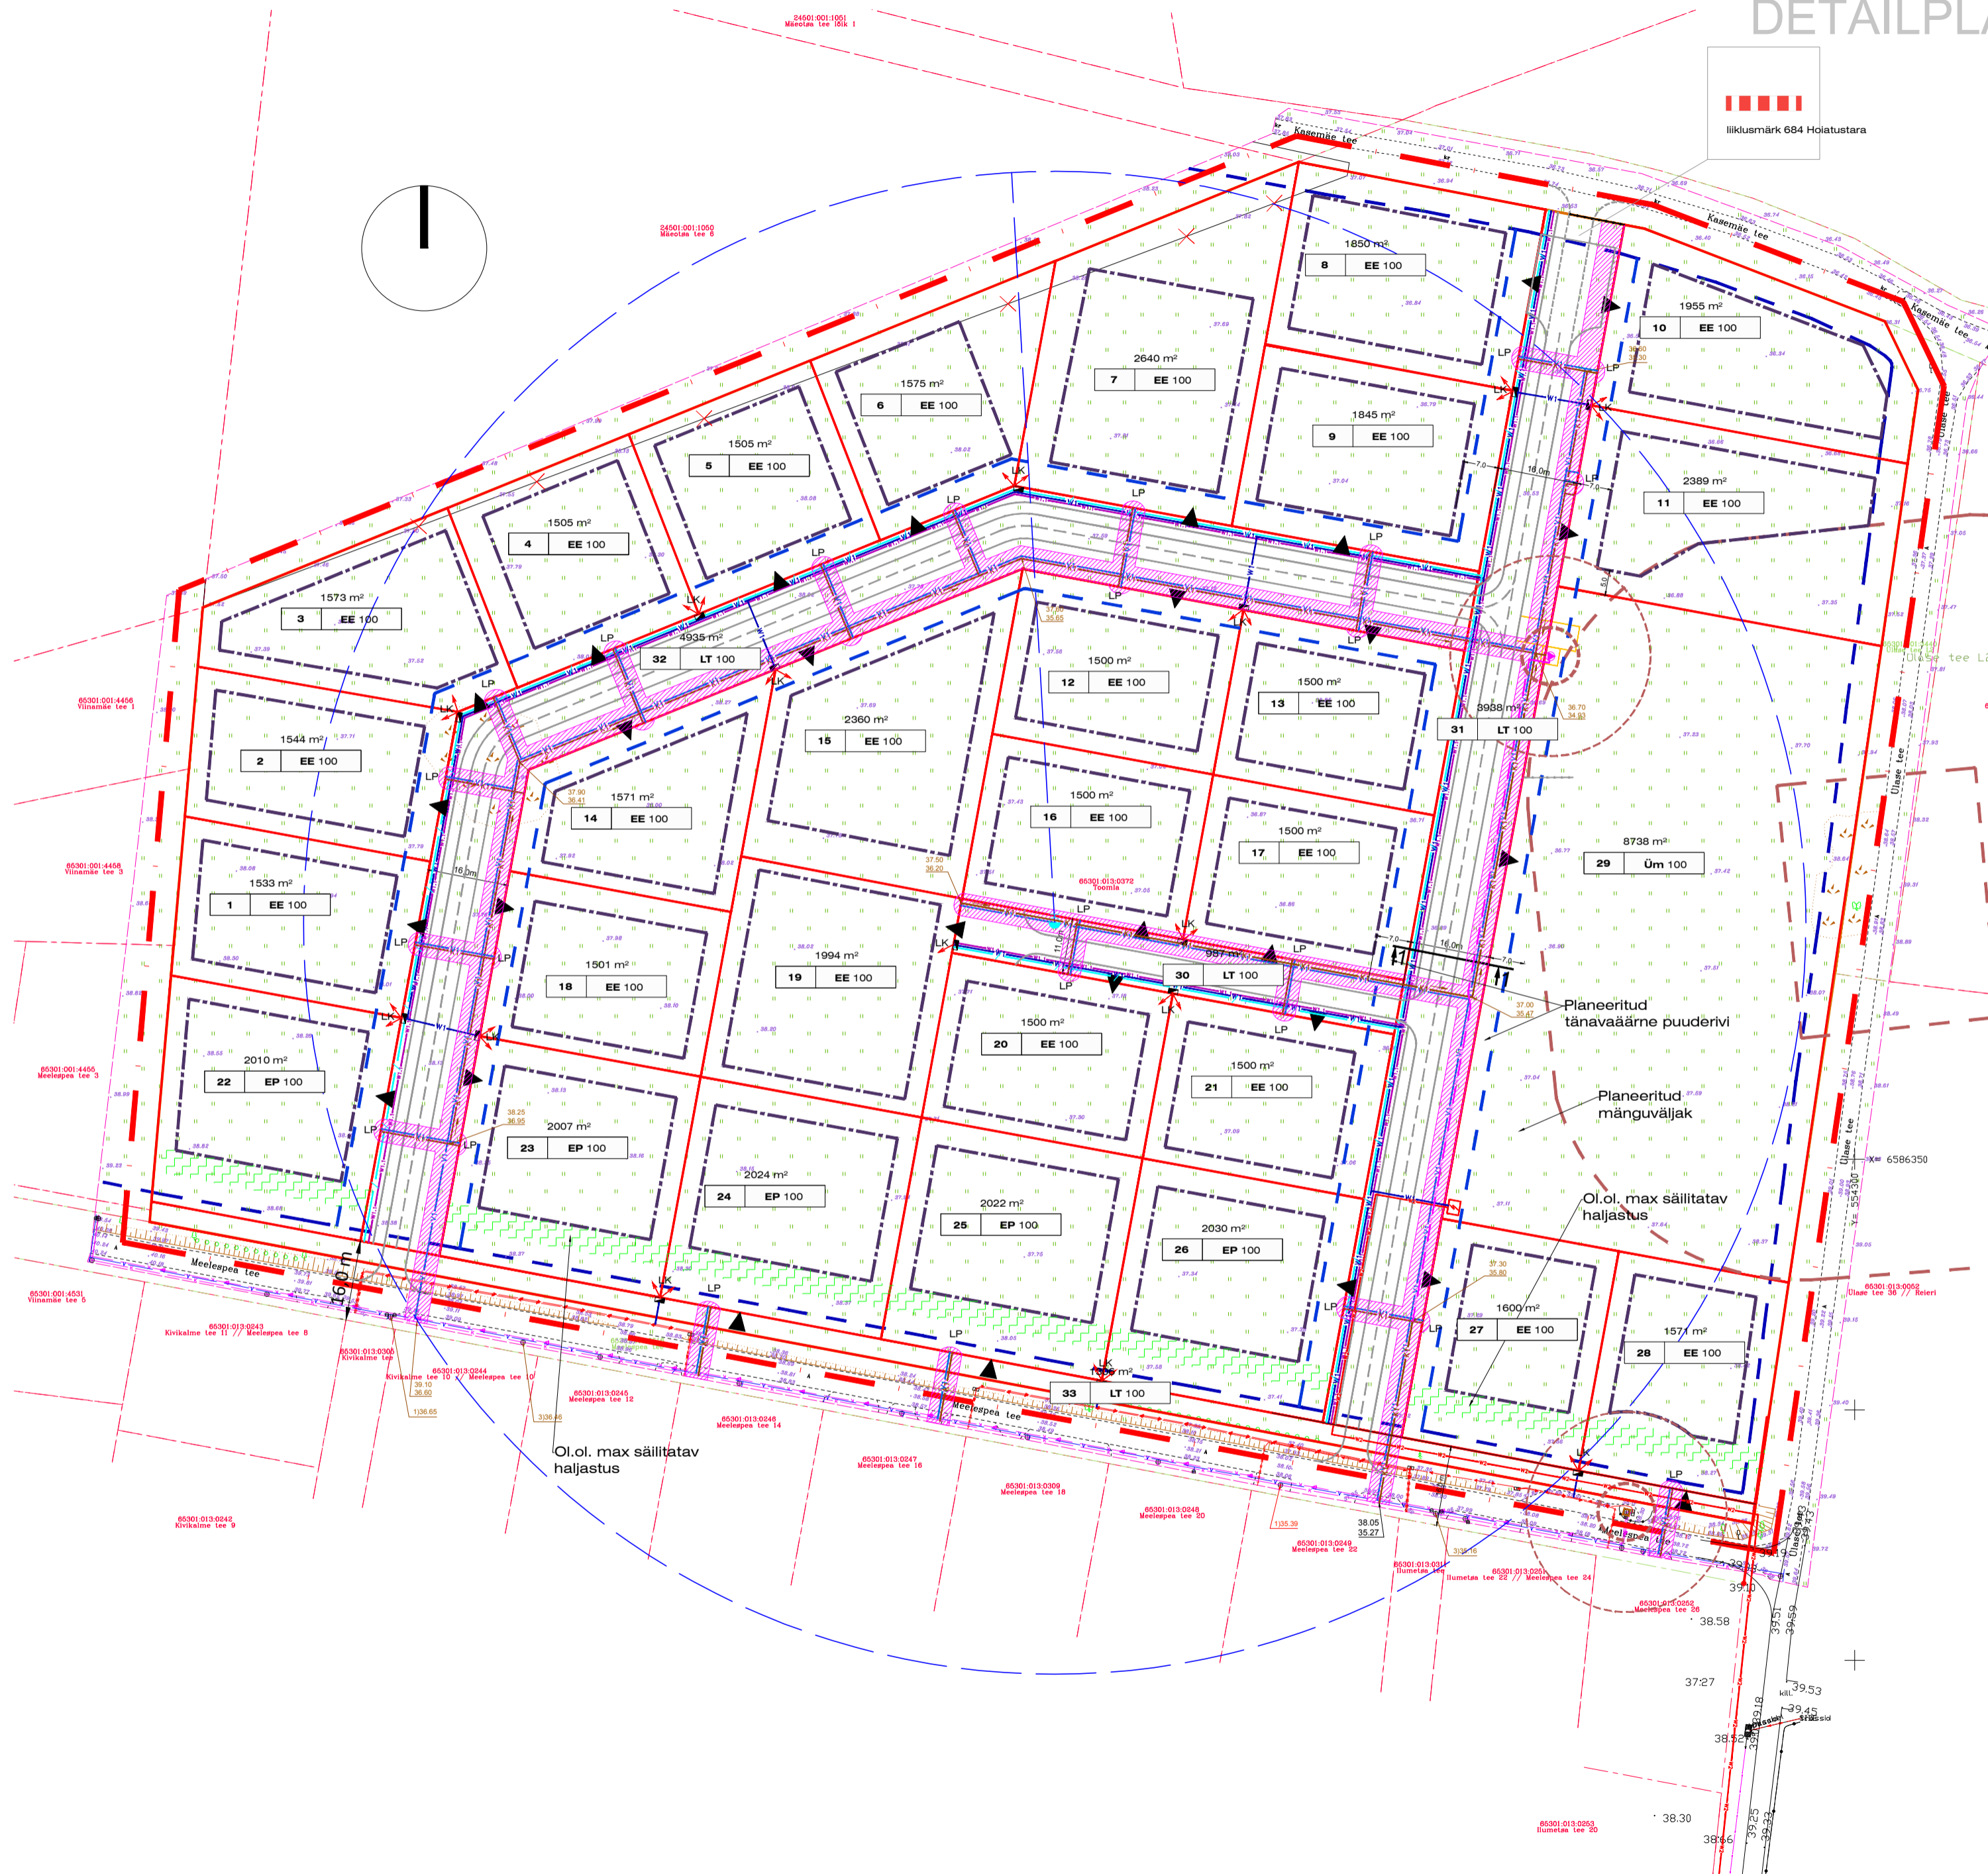

Illikumärk 684 Hoiatustara

TINGMÄRGID:

- Planeeritava ala piir
- Kinnistu piir
- Moodustatava krundi piir
- Hoonestusala piir
- Teekaitsevöönd
- Juurdepääs krundile
- Likv. objekt
- Servituudi seadmise ala
- ÜVK torustike kaitsevööndi ulatuses

OL.OL. TEHNOVÕRGUD:


- Veetrass
- Kanalisatsioonitrass
- Survekanalisatsioon
- Elektri kaabel
- 10 kV kõrgepingekaabel
- Reoveepumpla kaitsevöönd
- reoveepumpla kuja
- Ol.olev reoveepumpla

PLAN. TEHNOVÕRGUD:

- Plan. 10 kV kõrgepinge kaabel
- Plan. madalpinge kaabel
- Plan. jaotuskilp
- Plan. tänavavalgustus kaabel
- Plan. sidetrass
- Plan. veetrass
- Plan. kanalisatsioonitrass
- Plan. survekanalisatsioonitrass/rooveepumpla
- Hüdrant
- Hüdrandi tööraadius 100 m
- ÜVK liitumispunkt
- Elektri liitumiskilp
- Plan. alajaam
- Plan. pumplatats
- Teed tõkestav piirdeade

Planeeritud tänaväärne puuderivi
Planeeritud mänguväljak
Ol.ol. max säilitatav hajlastus

TEE LÕIGE 1-1

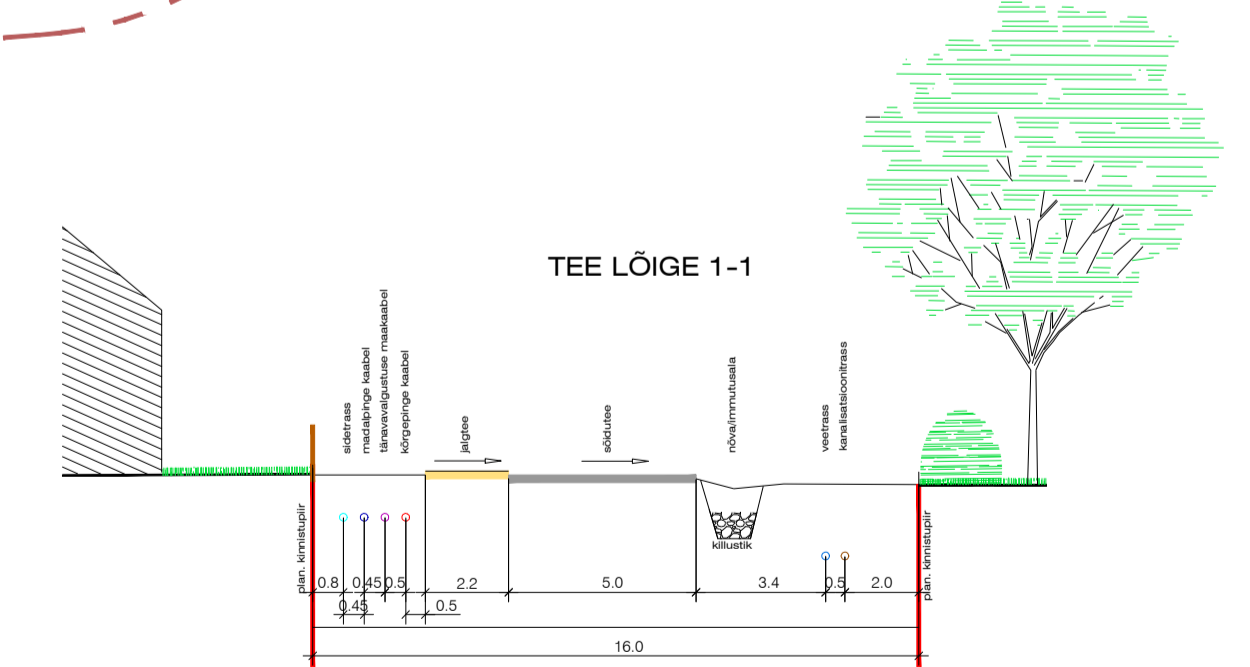

LOOV arhitektid		Loov Arhitektid OÜ reg. 10939913 +3725584866	Rüütli tn 4 10130 TALLINN loov@loov.ee	OBJEKT: TOOMLA KINNISTU JA LÄHIALA DETAILPLANEERING Kopli küla, Rae vald, Harjumaa
TELLUJA: Adelan KVH OÜ				JOOIS: TEHNOVÕRKUDE JOONIS
ARHITEKT: Martin Aus	KOOSTAS: Loov Arhitektid OÜ	STAADIUM: DP	KUUPÄEV: 05.05.23	MÕÖTKAVA: 1:1000
		TOO NR: 21TOO_DP	LEHT NR: 05	