



KOPLI KÜLA TOOMLA KINNISTU JA LÄHIALA DETAILPLANEERING

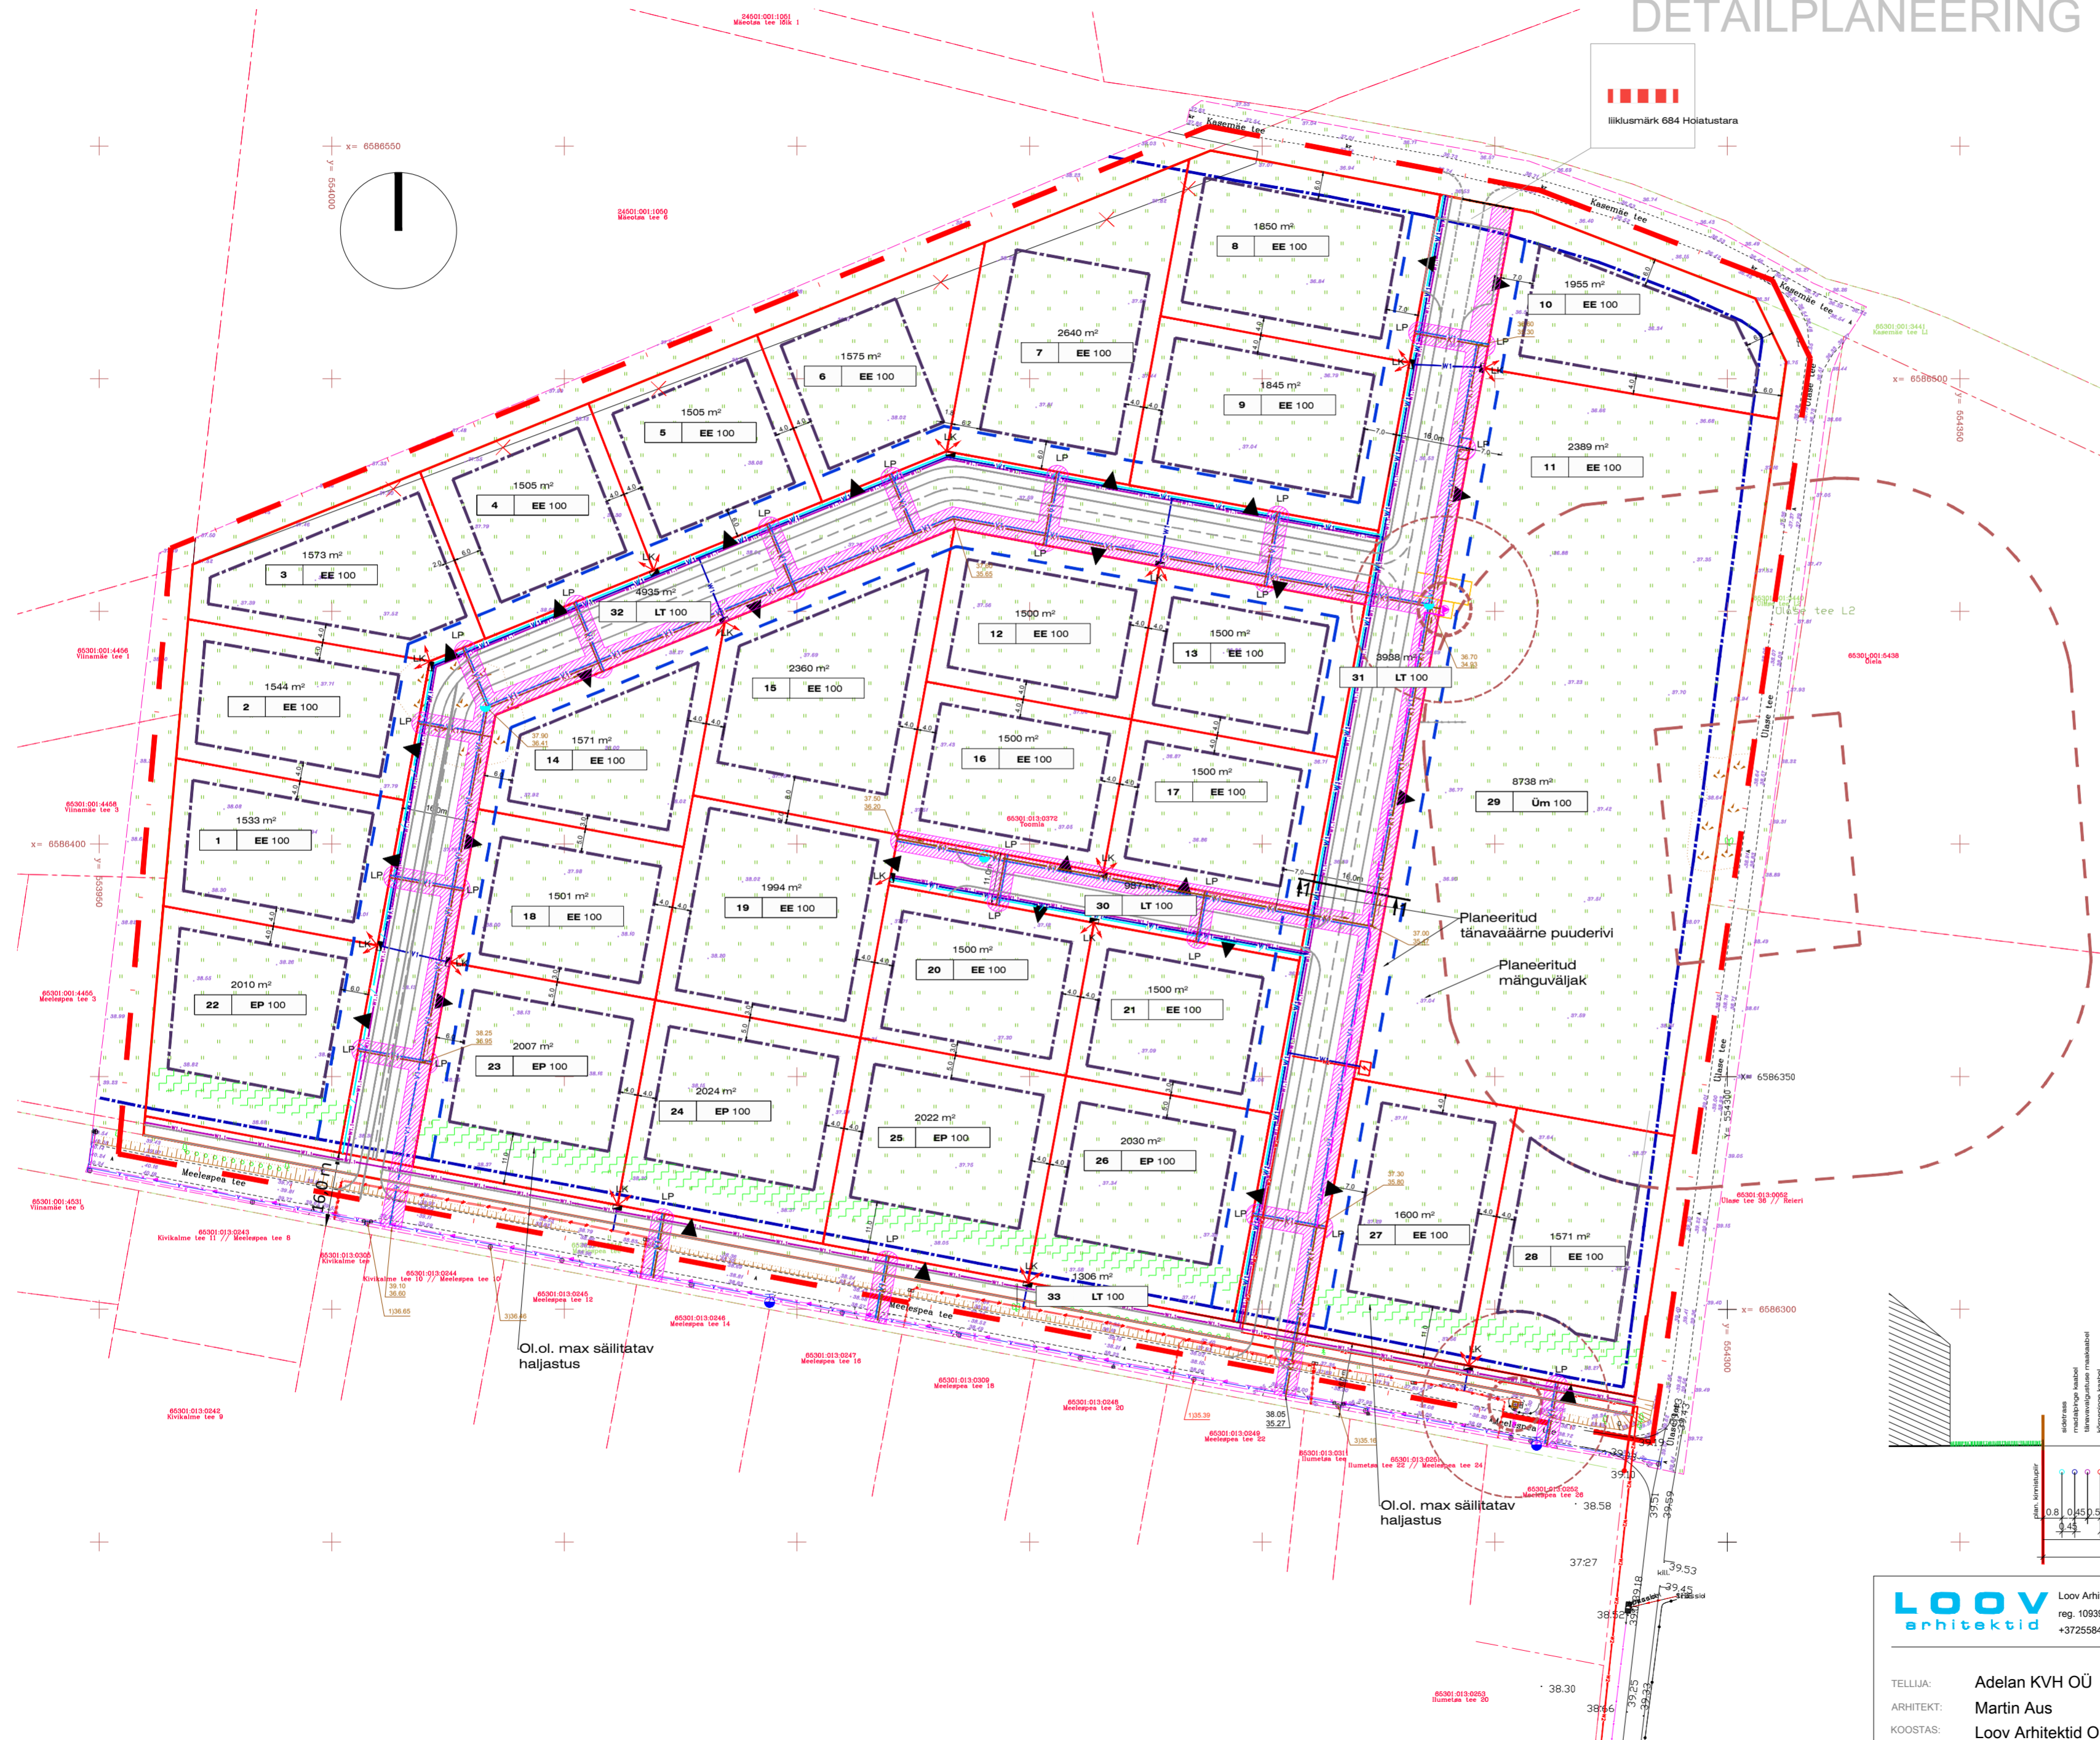

liikumärk 684 Hoiatustara

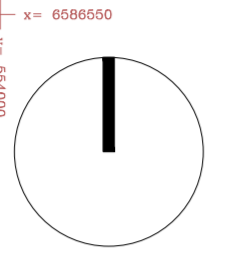

TINGMÄRGID:

- Planeeritava ala piir
- Kinnistu piir
- Moodustatava krundi piir
- Hoonestusala piir
- Teekaitsevöönd
- Juurdepääs krundile
- X Likv. objekt
- Servituudi seadmise ala
ÜVK torustike kaitsevööndi ulatuses


OL.OL. TEHNOVÕRGUD:

- Veetrass / olemasolev hüdrant
- Kanalisatsioonitrass
- Survekanalisatsioon
- Elektri kaabel
- 10 kV kõrgepingekaabel
- Reoveepumpla kaitsevöönd
- reoveepumpla kuja
- Olemasolev reoveepumpla

PLAN. TEHNOVÕRGUD:

- Plan. 10 kV kõrgepinge kaabel
- Plan. madalpinge kaabel
- Plan. jaotuskilp
- Plan. tänavavalgustus kaabel
- Plan. sidetrass
- Plan. veetrass
- Plan. kanalisatsioonitrass
- Plan. survekanalisatsioonitrass/
reoveepumpla planeeritav hüdrant
- Hüdrandi tööraadius 100 m
- LP ÜVK liitumispunkt
- LK Elektri liitumiskilp
- Plan. alajaam
- Plan. pumplatats
- Teed tõkestav piirdeade

TEE LÕIGE 1-1

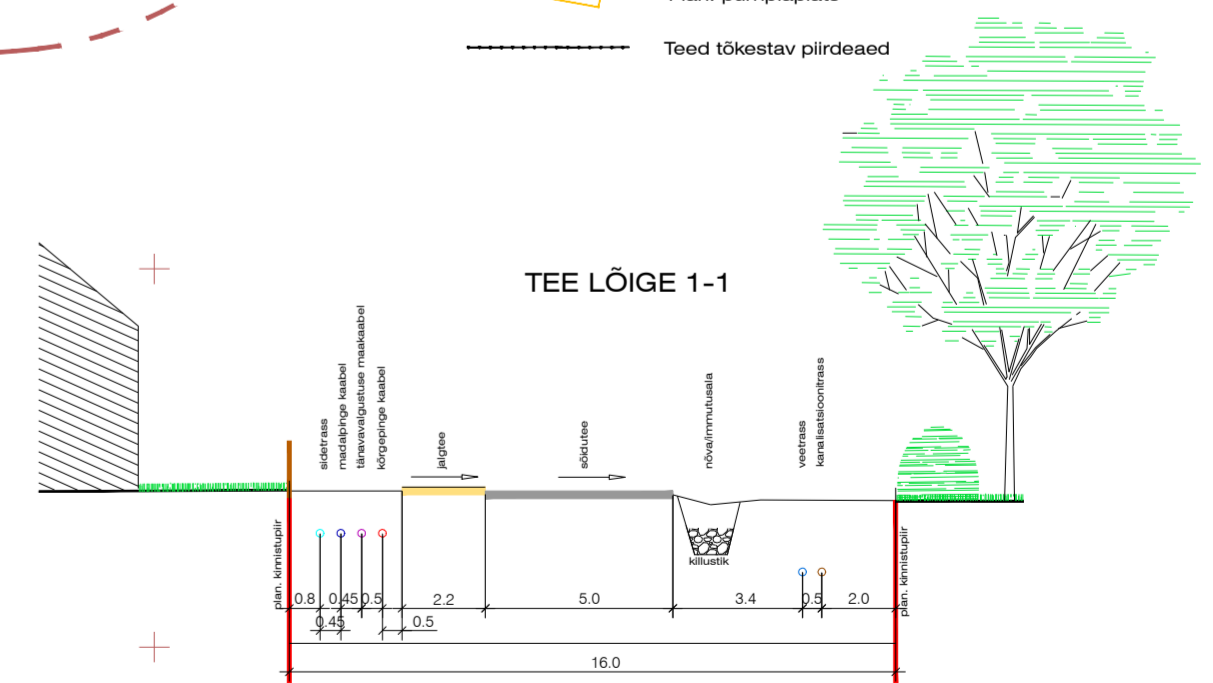

LOOV arhitektid		Loov Arhitektid OÜ reg. 10939913 +3725584866	Rüütli tn 4 10130 TALLINN loov@loov.ee
TOOMLA KINNISTU JA LÄHIALA DETAILPLANEERING			
TEHNOVÕRKUDE JOONIS			
TELLUJA:	Adelan KVH OÜ	ARHITEKT:	Martin Aus
KOOSTAS:	Loov Arhitektid OÜ	STAADIUM:	DP
OBJEKT:	TOOMLA KINNISTU JA LÄHIALA DETAILPLANEERING Kopli küla, Rae vald, Harjumaa	MOÕTKAVA:	1:1000
JOONIS:	21TOO_DP	TÖÖ NR.:	05
LEHT NR.:	05	STAADIUM:	DP