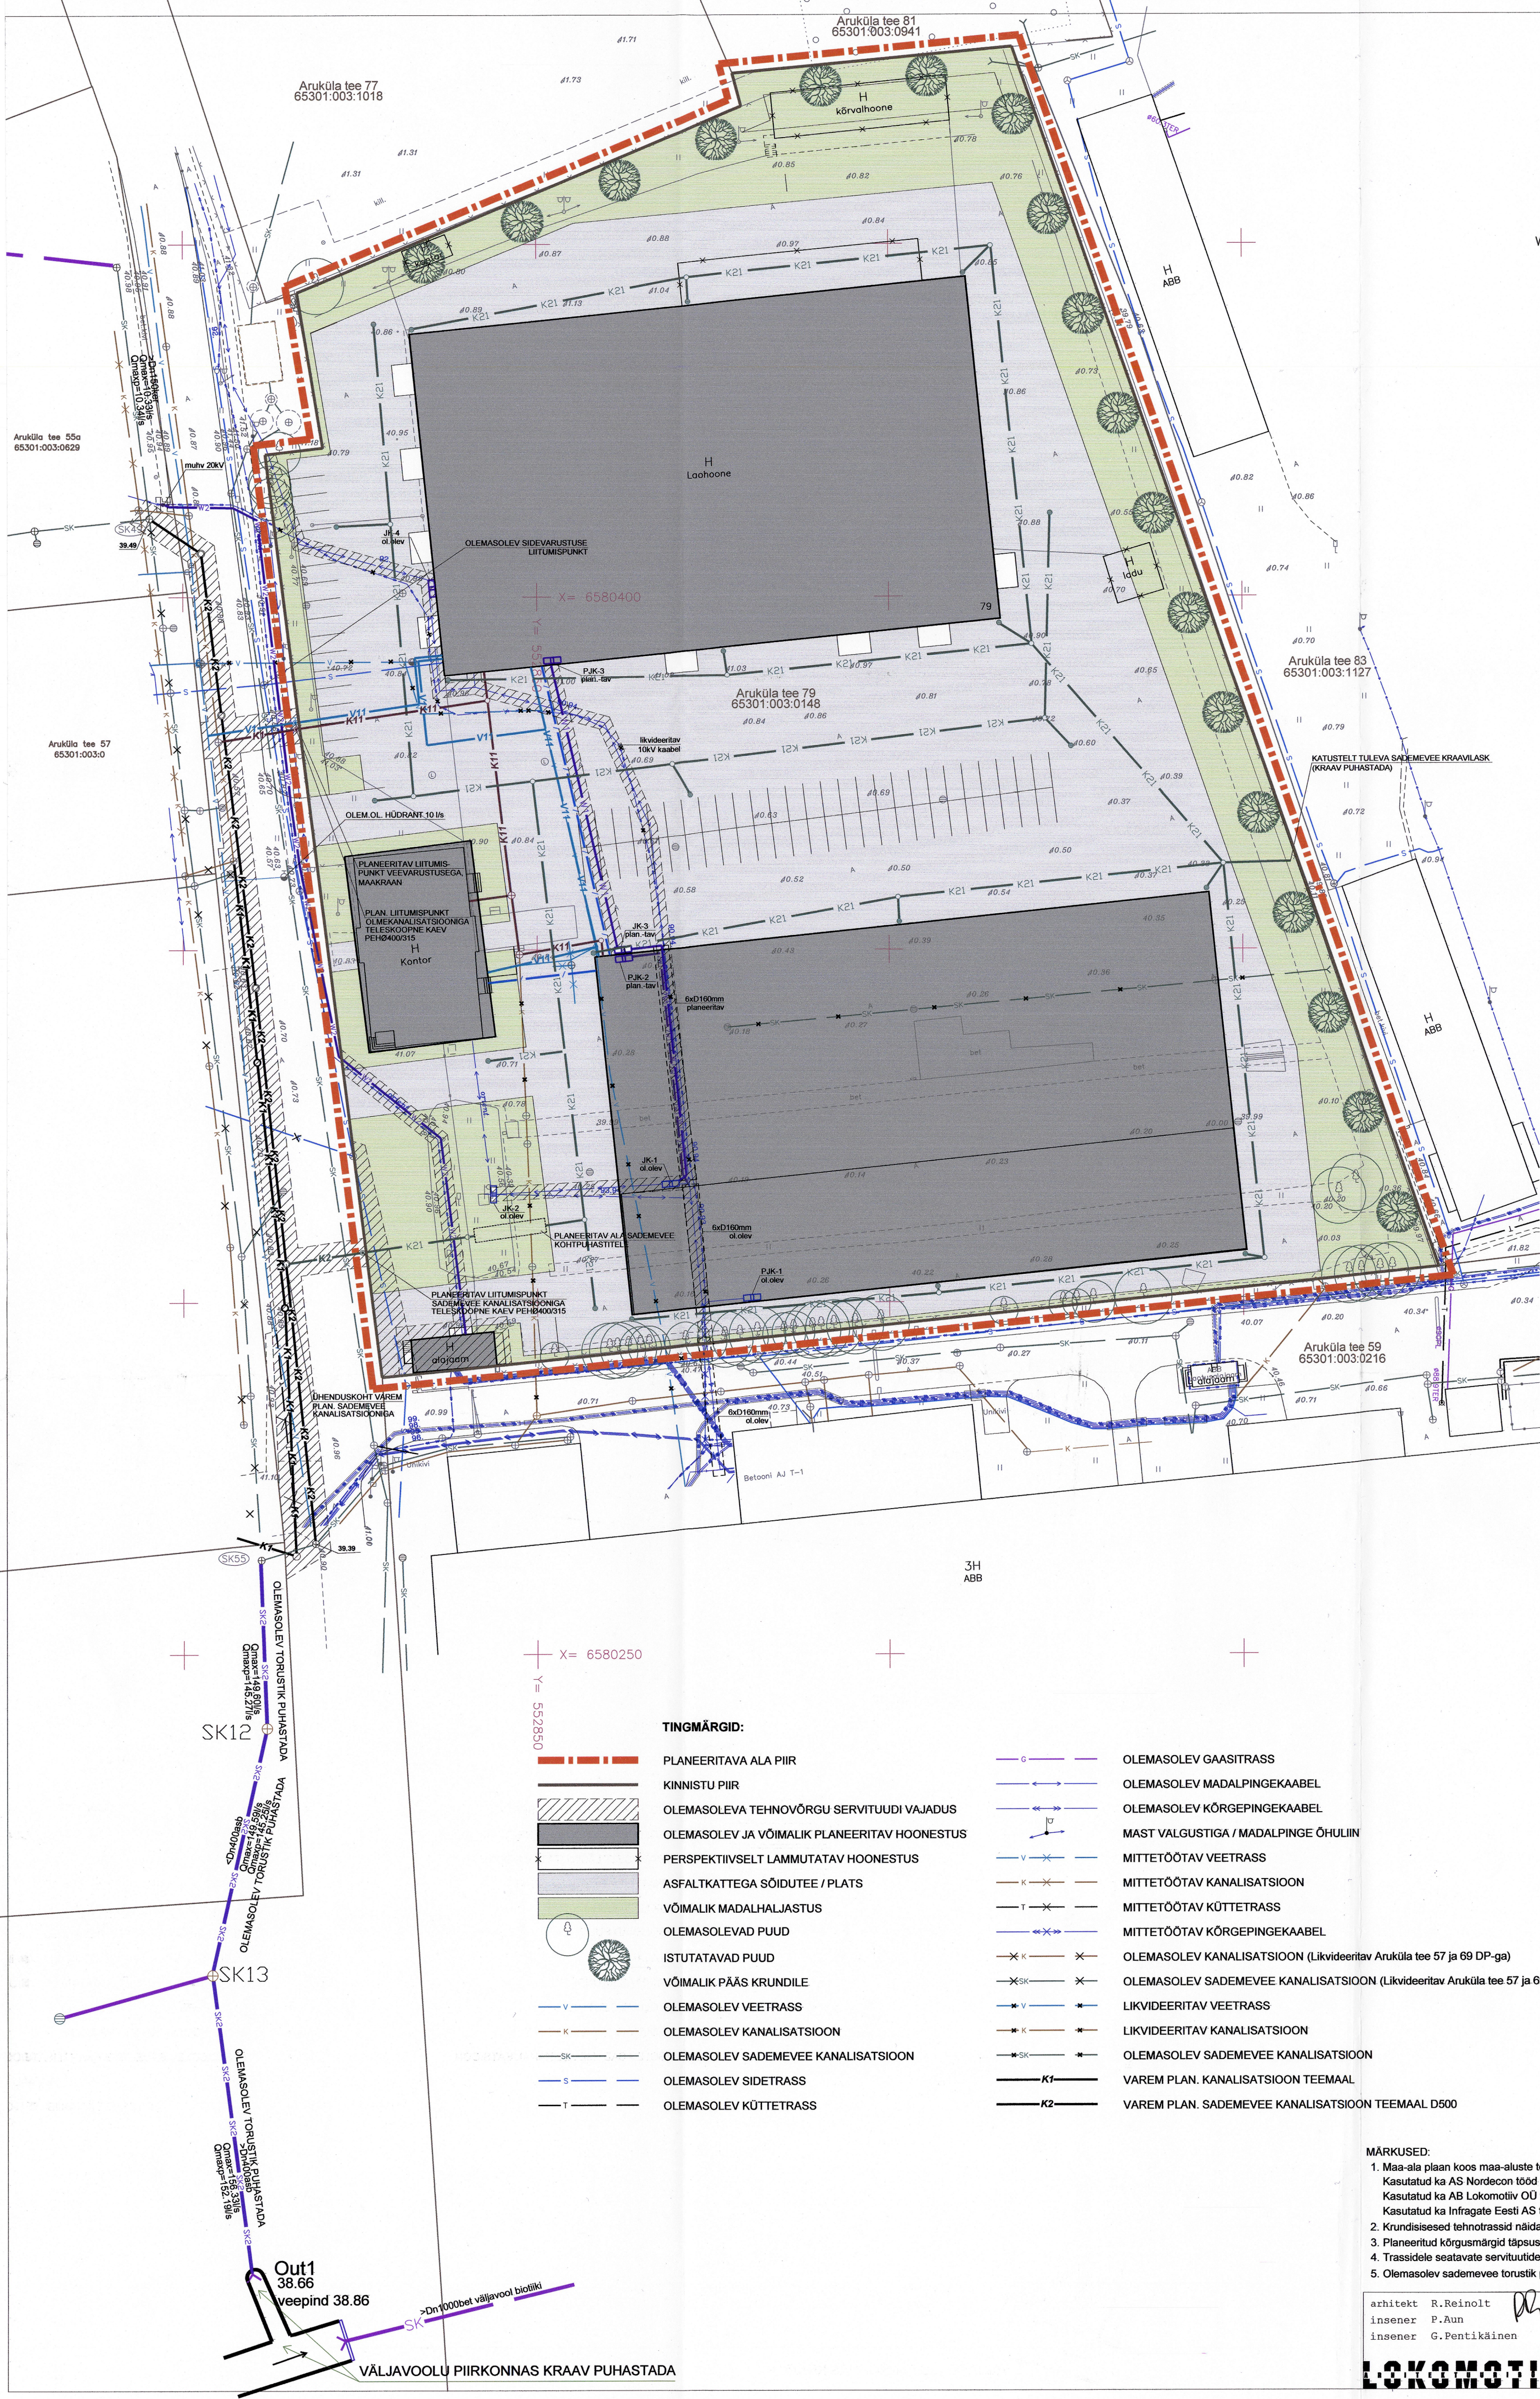


KOOSKÖLASTATUD
AS ELVESO
Ühisveevärk ja kanalisatsioon
VK-KK 30.10.2017
Kuupäev 30.10.2017
Liitumislepingu nr -

- Koostajastus kehtib kuni: 31.10.2017
Tingimused:
1) Kõrvalhoone koguavaale sademeveele planeerida kaks väljavoolu 50 l/tega prügilad.
2) Sademevee alvoolud (kõrvalhoone, tootmisruumid) puustada luui toimivate kraavidele.
3) Vajadusel kasutada sademevee kogumise istutustasemeid istutustasemeid.

Toomas Teras
[Signature]

KOOSKÖLASTATUD
AS ELVESO
Elektrivõrgud
Nr.
Kuupäev
Ainult
Tingimused:

X = 6580250
Y = 552850

TINGIMÄRGID:

- PLANEERITAVA ALA PIIR
- KINNISTU PIIR
- OLEMASOLEVA TEHNOVÕRGU SERVITUUDI VAJADUS
- OLEMASOLEV JA VÕIMALIK PLANEERITAV HOONESTUS
- PERSPEKTIIVSILT LAMMUTATAV HOONESTUS
- ASFALKATTEGA SÕIDUTEED / PLATS
- VÕIMALIK MADALHALJASTUS
- OLEMASOLEVAD PUUD
- ISTUTATAVAD PUUD
- VÕIMALIK PÄÄS KRUNDILE
- OLEMASOLEV VEETRASS
- OLEMASOLEV KANALISATSIOON
- OLEMASOLEV SADEMEVEE KANALISATSIOON
- OLEMASOLEV SIDETRASS
- OLEMASOLEV KÜTTETRASS

- OLEMASOLEV GAASITRASS
- OLEMASOLEV MADALPINGEKAABEL
- OLEMASOLEV KÕRGPINGEKAABEL
- MAST VALGUSTIGA / MADALPINGE ÕHULIIN
- MITTETÖÖTAV VEETRASS
- MITTETÖÖTAV KANALISATSIOON
- MITTETÖÖTAV KÜTTETRASS
- MITTETÖÖTAV KÕRGPINGEKAABEL
- OLEMASOLEV KANALISATSIOON (Likvideeritav Aruküla tee 57 ja 69 DP-ga)
- OLEMASOLEV SADEMEVEE KANALISATSIOON (Likvideeritav Aruküla tee 57 ja 69 DP-ga)
- LIKVIDEERITAV VEETRASS
- LIKVIDEERITAV KANALISATSIOON
- OLEMASOLEV SADEMEVEE KANALISATSIOON
- VAREM PLAN. KANALISATSIOON TEEMAAL
- VAREM PLAN. SADEMEVEE KANALISATSIOON TEEMAAL D500

- PLAN. VEETRASS TÄNAVAMAAL
- PLAN. VEETRASS KINNISTUL
- PLAN. KANALISATSIOON TEEMAAL
- PLAN. KANALISATSIOON KINNISTUL
- PLAN. SADEMEVEE KANALISATSIOON TEEMAAL
- PLAN. SADEMEVEE KANALISATSIOON KINNISTUL
- PLAN. SIDEKANALISATSIOONI TRASS
- PLAN. MP MAAKAABLI TRASS (1 kaabel)
- PLAN. KP MAAKAABLI TRASS (2 kaablit)
- PLAN. KP MAAKAABLI TRASS (1 kaabel)
- EL. JAOTUSKILP / HOONE PEAKILP
- SADEVESI EKSPERTHINNANGU OSAST
- SADEVESI EKSPERTHINNANGU OSAST

MÄRKUSED:
1. Maa-ala plaan koos maa-aluste tehnovõrkudega on koostatud geodeesiabiüros ANKORD OÜ, töö nr 713M, 2015a. Kasutatud ka AS Nordecon töö nr. TJ-1174 "Vee- ja kanalisatsioonitrassi teostusjoonis". Kasutatud ka AB Lokomotiv OÜ töö nr T1311 "Aruküla tee 57 ja 69 kinnistute ja lähiala detailplaneering", kehtestatud 2016a. Kasutatud ka Infragate Eesti AS töö nr RAE8/355-14 "Aruküla tee sademeveetorustiku seisukorra eksperthinnang", 2014a.
2. Krundisisesed tehnorassid näidatud võimaliku variandina. Täpsustatakse tööprojekti koostamisel.
3. Planeeritud kõrgusmärgid täpsustada hoonete projektidega.
4. Trassidele seatavate servituutide vajadus vt PÕHIOONIS (DP-4).
5. Olemasolev sademevee torustik puhastada alates ümbertõstetava D500 toru K2 lõpust kuni kraavini.

arhitekt R.Reinolt insener P.Aun insener G.Pentikäinen	ARUKÜLA TEE 79 KINNISTU DETAILPLANEERING Juri alevik, Rae vald.	TEHNOVÕRKUDE KOONDLAAN
		töö T1315 06.10.16 M 1:500 joonis DP-5

LOKOMOTIV