

VASKJALA KÜLA
TÕNIKSE KINNISTU JA LÄHIALA DETAILPLANEERING

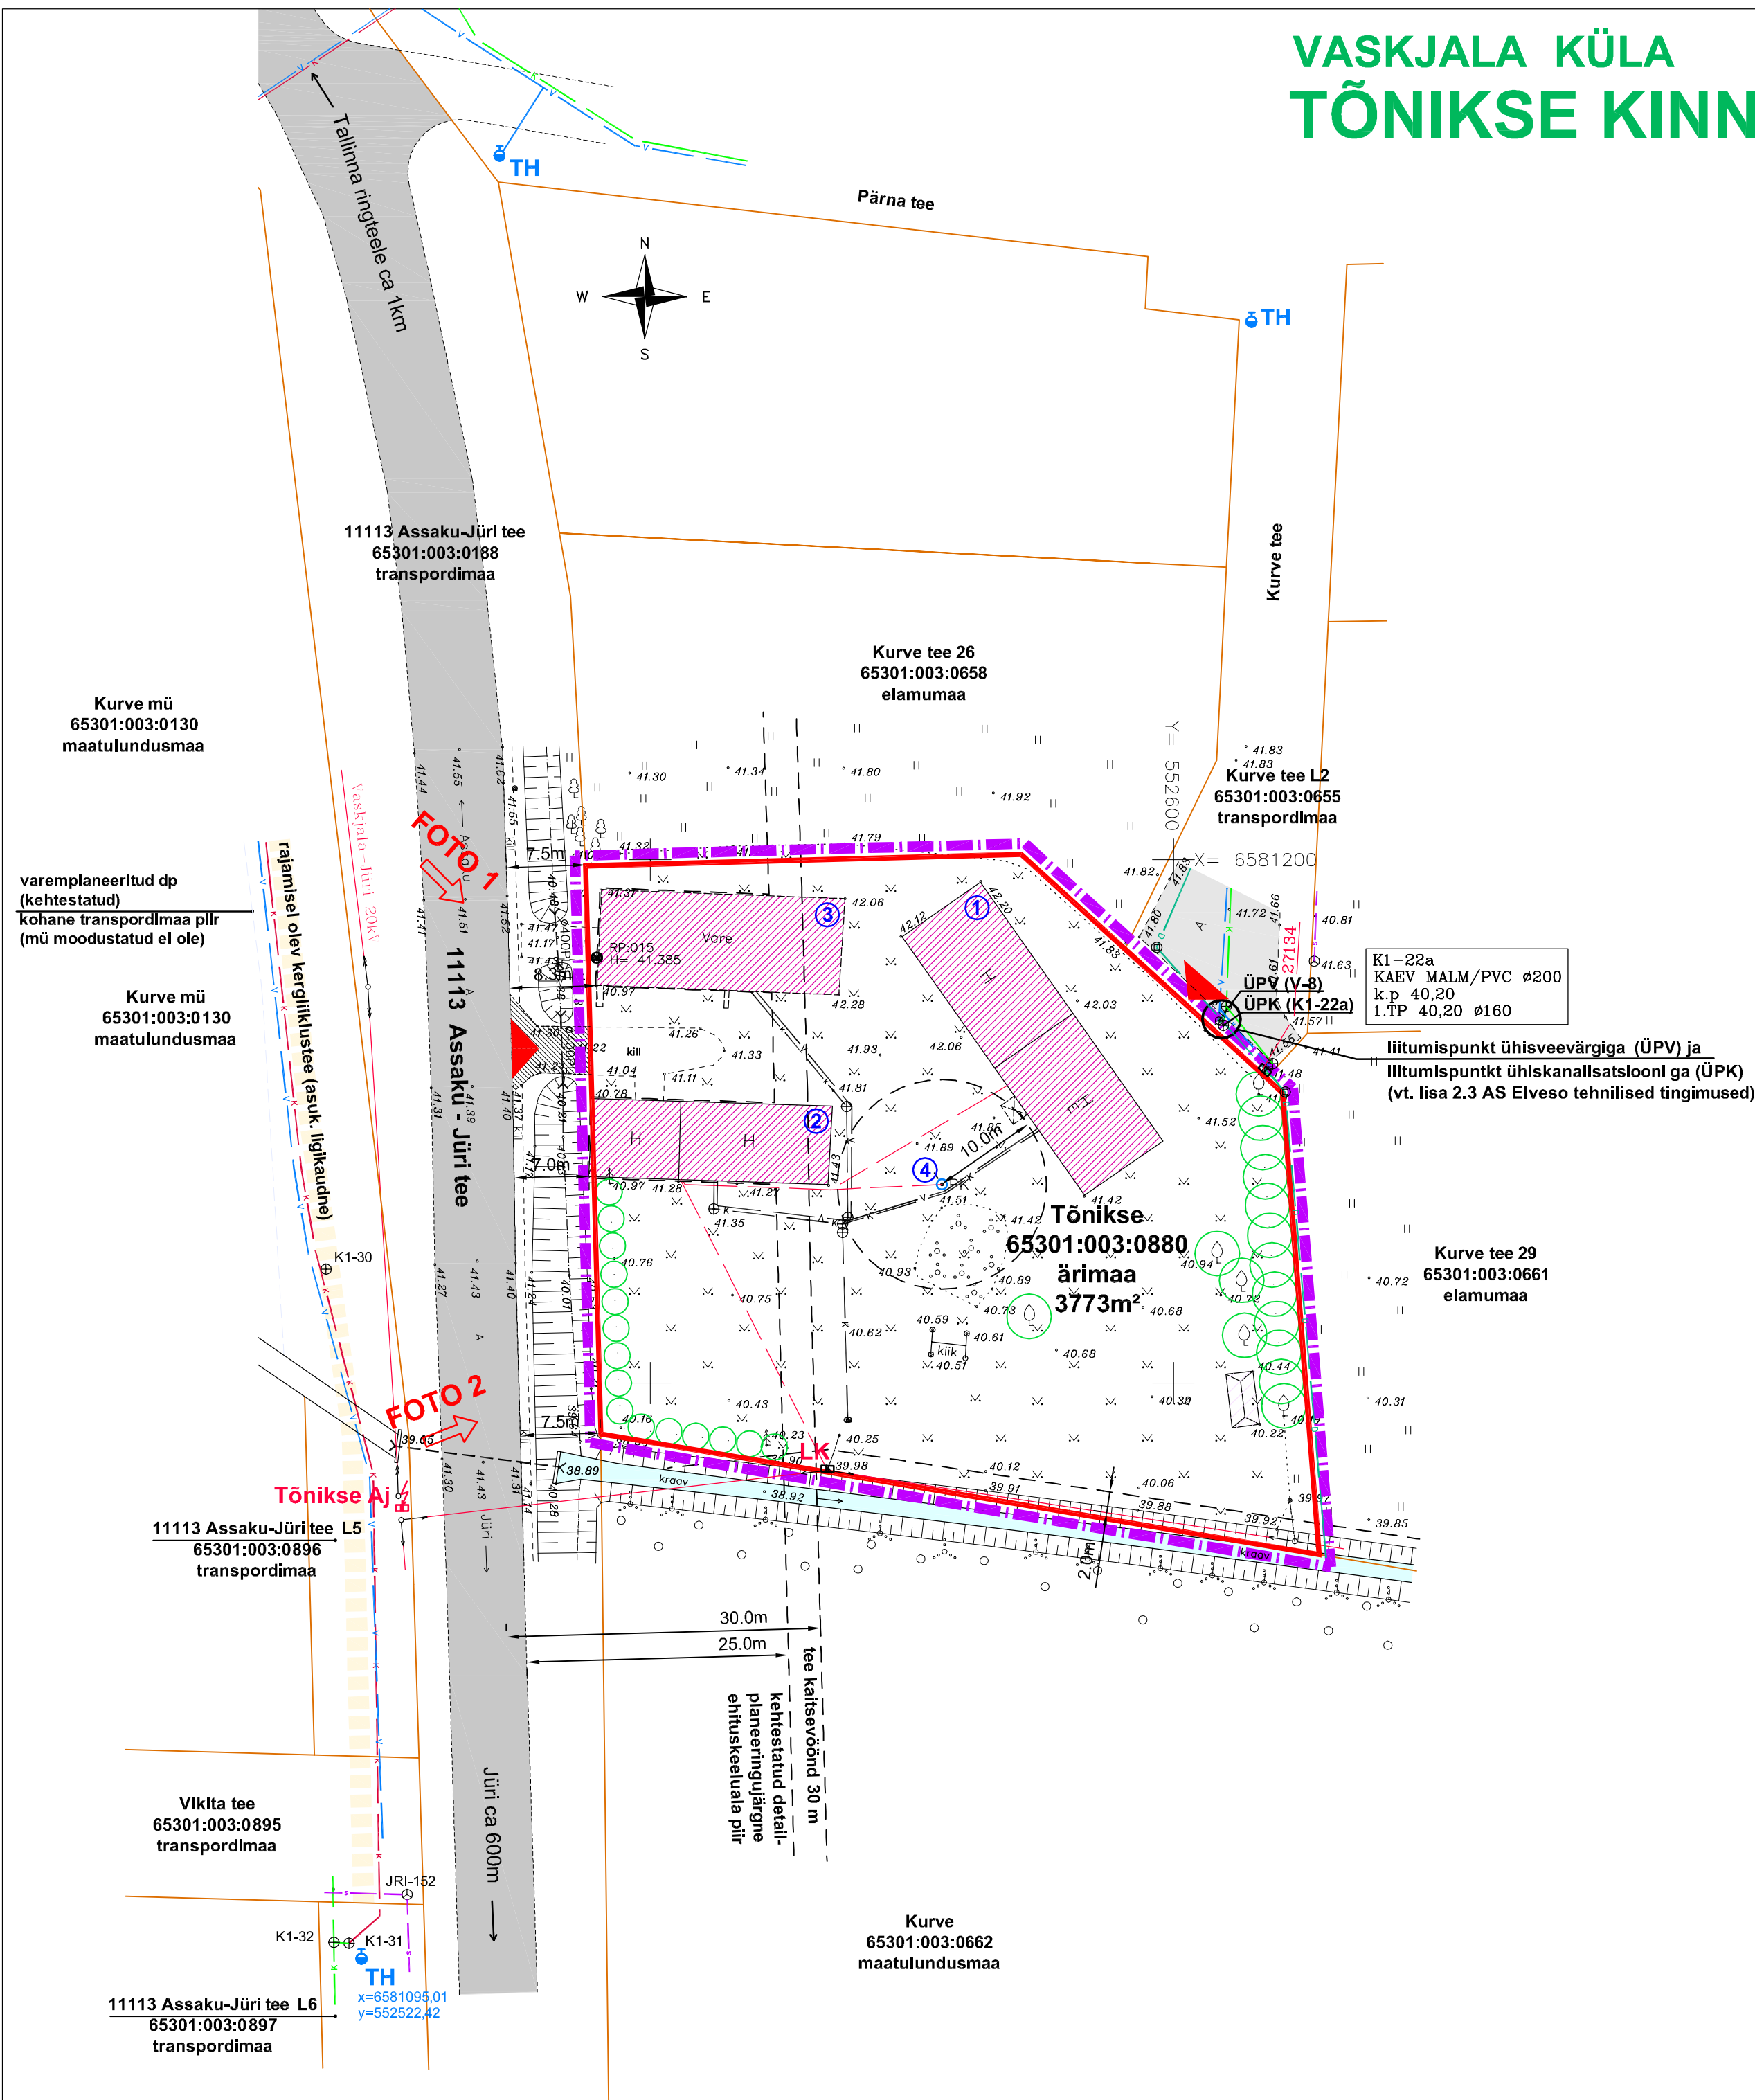


FOTO 1. Vaade loodest Tõnikse kinnistule



FOTO 2. Vaade edelast Tõnikse kinnistule

LEPPEMÄRGID

- PLANEERITAVA ALA PIIR
- KATASTRÜKSUSE PIIR (seisuga 11.2015)
- KRUNT - OLEV TÕNIKSE MÜ (65301:003:0880) 3773m² - ÄRIMAA
- KAITSEVÕÕNDI PIIR
- GEODEETILINE MÄRK 015 - OLEV
- TEE - OLEV (väljaspool planeeritavat ala)
- SISSESÖIT MAAÜKSUSELE - OLEV
- HOONE - OLEV (ehitusregistrisse kantud)
- KRAAV - OLEV
- KÕRGHALJASTUS, HEKK - OLEV
- 20kV ÕHULIN - OLEV (väljaspool planeeritavat ala)
- ALAJAAM - OLEV (väljaspool planeeritavat ala)
- 0,4kV ÕHULIN - OLEV
- 0,4kV MAAKAABEL, LIITUMISKILP - OLEV
- SIDE MAAKAABEL - OLEV (väljaspool planeeritavat ala)
- VEETORUSTIK - OLEV
- KANALISATSIOONITORUSTIK - OLEV
- PUURKAEV - OLEV
- HÜDRANT - OLEV (väljaspool planeeritavat ala)
- VEETORUSTIK, LIITUMISPUNKT - OLEV (väljaspool planeeritavat ala) - vt. lisa 2.1
- KANALISATSIOONITORUSTIK, LIITUMISPUNKT - OLEV (väljaspool planeeritavat ala) - vt. lisa 2.1
- KANALISATSIOONI SURVETORUSTIK - OLEV (väljaspool planeeritavat ala)
- DRENAŽITORUSTIK - OLEV (väljaspool planeeritavat ala)

EHITUSREGISTRIS OLEVAD HOONED	EHITISE NIMETUS
1 ehitusregistri kood 116018032	ELAMU
2 ehitusregistri kood 116018034	TALL
3 ehitusregistri kood 116018033	LAUT
4 seadustamisel	PUURKAEV
5 ehitusregistri kood 120650020	SAUN (ehitusluba väljastatud 14.02.2012, ei ehitata)



Koostööloastused			
Jrk.nr.	Asutus	Nr.	Kuup.
1	ÕÜ Jaotusvõrk Tallinn-Harju piirkond	5335025072	05.10.11
MÄRKUSED: 1. Koordinaadid L-Est süsteemis, kõrgused Balti süsteemis. 2. Mõõdistuspunktid rajatud GPS iga Trimble R-4 3. Katastrüüksuste piirid saadud Harju Maakatastrist 4. Katastrikaart: 63851 5. Trassid omaniku poolt näidatud, teostusjoonised puuduvad			
Geoterra OÜ		TÖÖ NR. 95-2015	29.09.2015
ADDRESS: TALLINN, Kaluri 15-5 TEL: 5016921 MAIL: tui.teppo@gmail.com LITSENTS 345 MA MTR-EG10421361-0001 AMET: MME ALLKIRI		AADDRESS: Harju maakond, Rae vald, Vaskjala küla TÕNIKSE Katastrüüksuse tunnus: 65301:003:0880	LEHT 1 LEHT 1 MÕÖT 1:500
OSAK juh T.TEPPO TSEHJA LKONTS		JOONIS: MAA-ALA PLaan TEHNÖVÖRKUDEGA	

- MÄRKUSED:
- 1.DETAILPLANEERINGU ALUSPLAANIKS ON MAAÜKSUSE TOPOGRAAFILINE PLaan, (OÜ GEOTERRA, TÖÖ NR.95-2015, 29.09.2015, M 1 : 500), KOORDINAADID L-EST SÜSTEEMIS, KÕRGUSED BALTI SÜSTEEMIS. VEE JA KANALISATSIOONITRASSID TEOSTUSJOONISE (VELTO KINNISVARAD OÜ TÖÖ NR.TJ-14-08) JÄRGI.
- 2.KÄSOLEVA TÖÖ LAHUTAMATUKS OSAKS ON SELETUSKIRI JA LISAD (KÕIDETUD KAUSTA).

	OÜ MAAPLANEERINGUD T A L L I N N, 10621 MUSTAMÄE TEE 51 tel.652-8403	TÖÖ NR. 404-15	MÕÖT 1 : 500	STAADIUM DP	KUUPÄEV 03.2016
		TELLUJA MIKK SANDER			
TEGEVJUHT	M.ZOLK	TÖÖ NIMETUS VASKJALA KÜLA TÕNIKSE KINNISTU JA LÄHIALA DETAILPLANEERING			
ARHITEKT	M.ZOLK	ASUKOHT HARJU MAAKOND, RAE VALD, VASKJALA KÜLA			
TEHNIK	V.UIBO	JOONIS LÄHTEPLAAN			
TEHNIK	E.JAKOBSON	JOONISE NR. 4 JOONISEID 6			