


ASENDIPLAAN
M 1 : 100 000

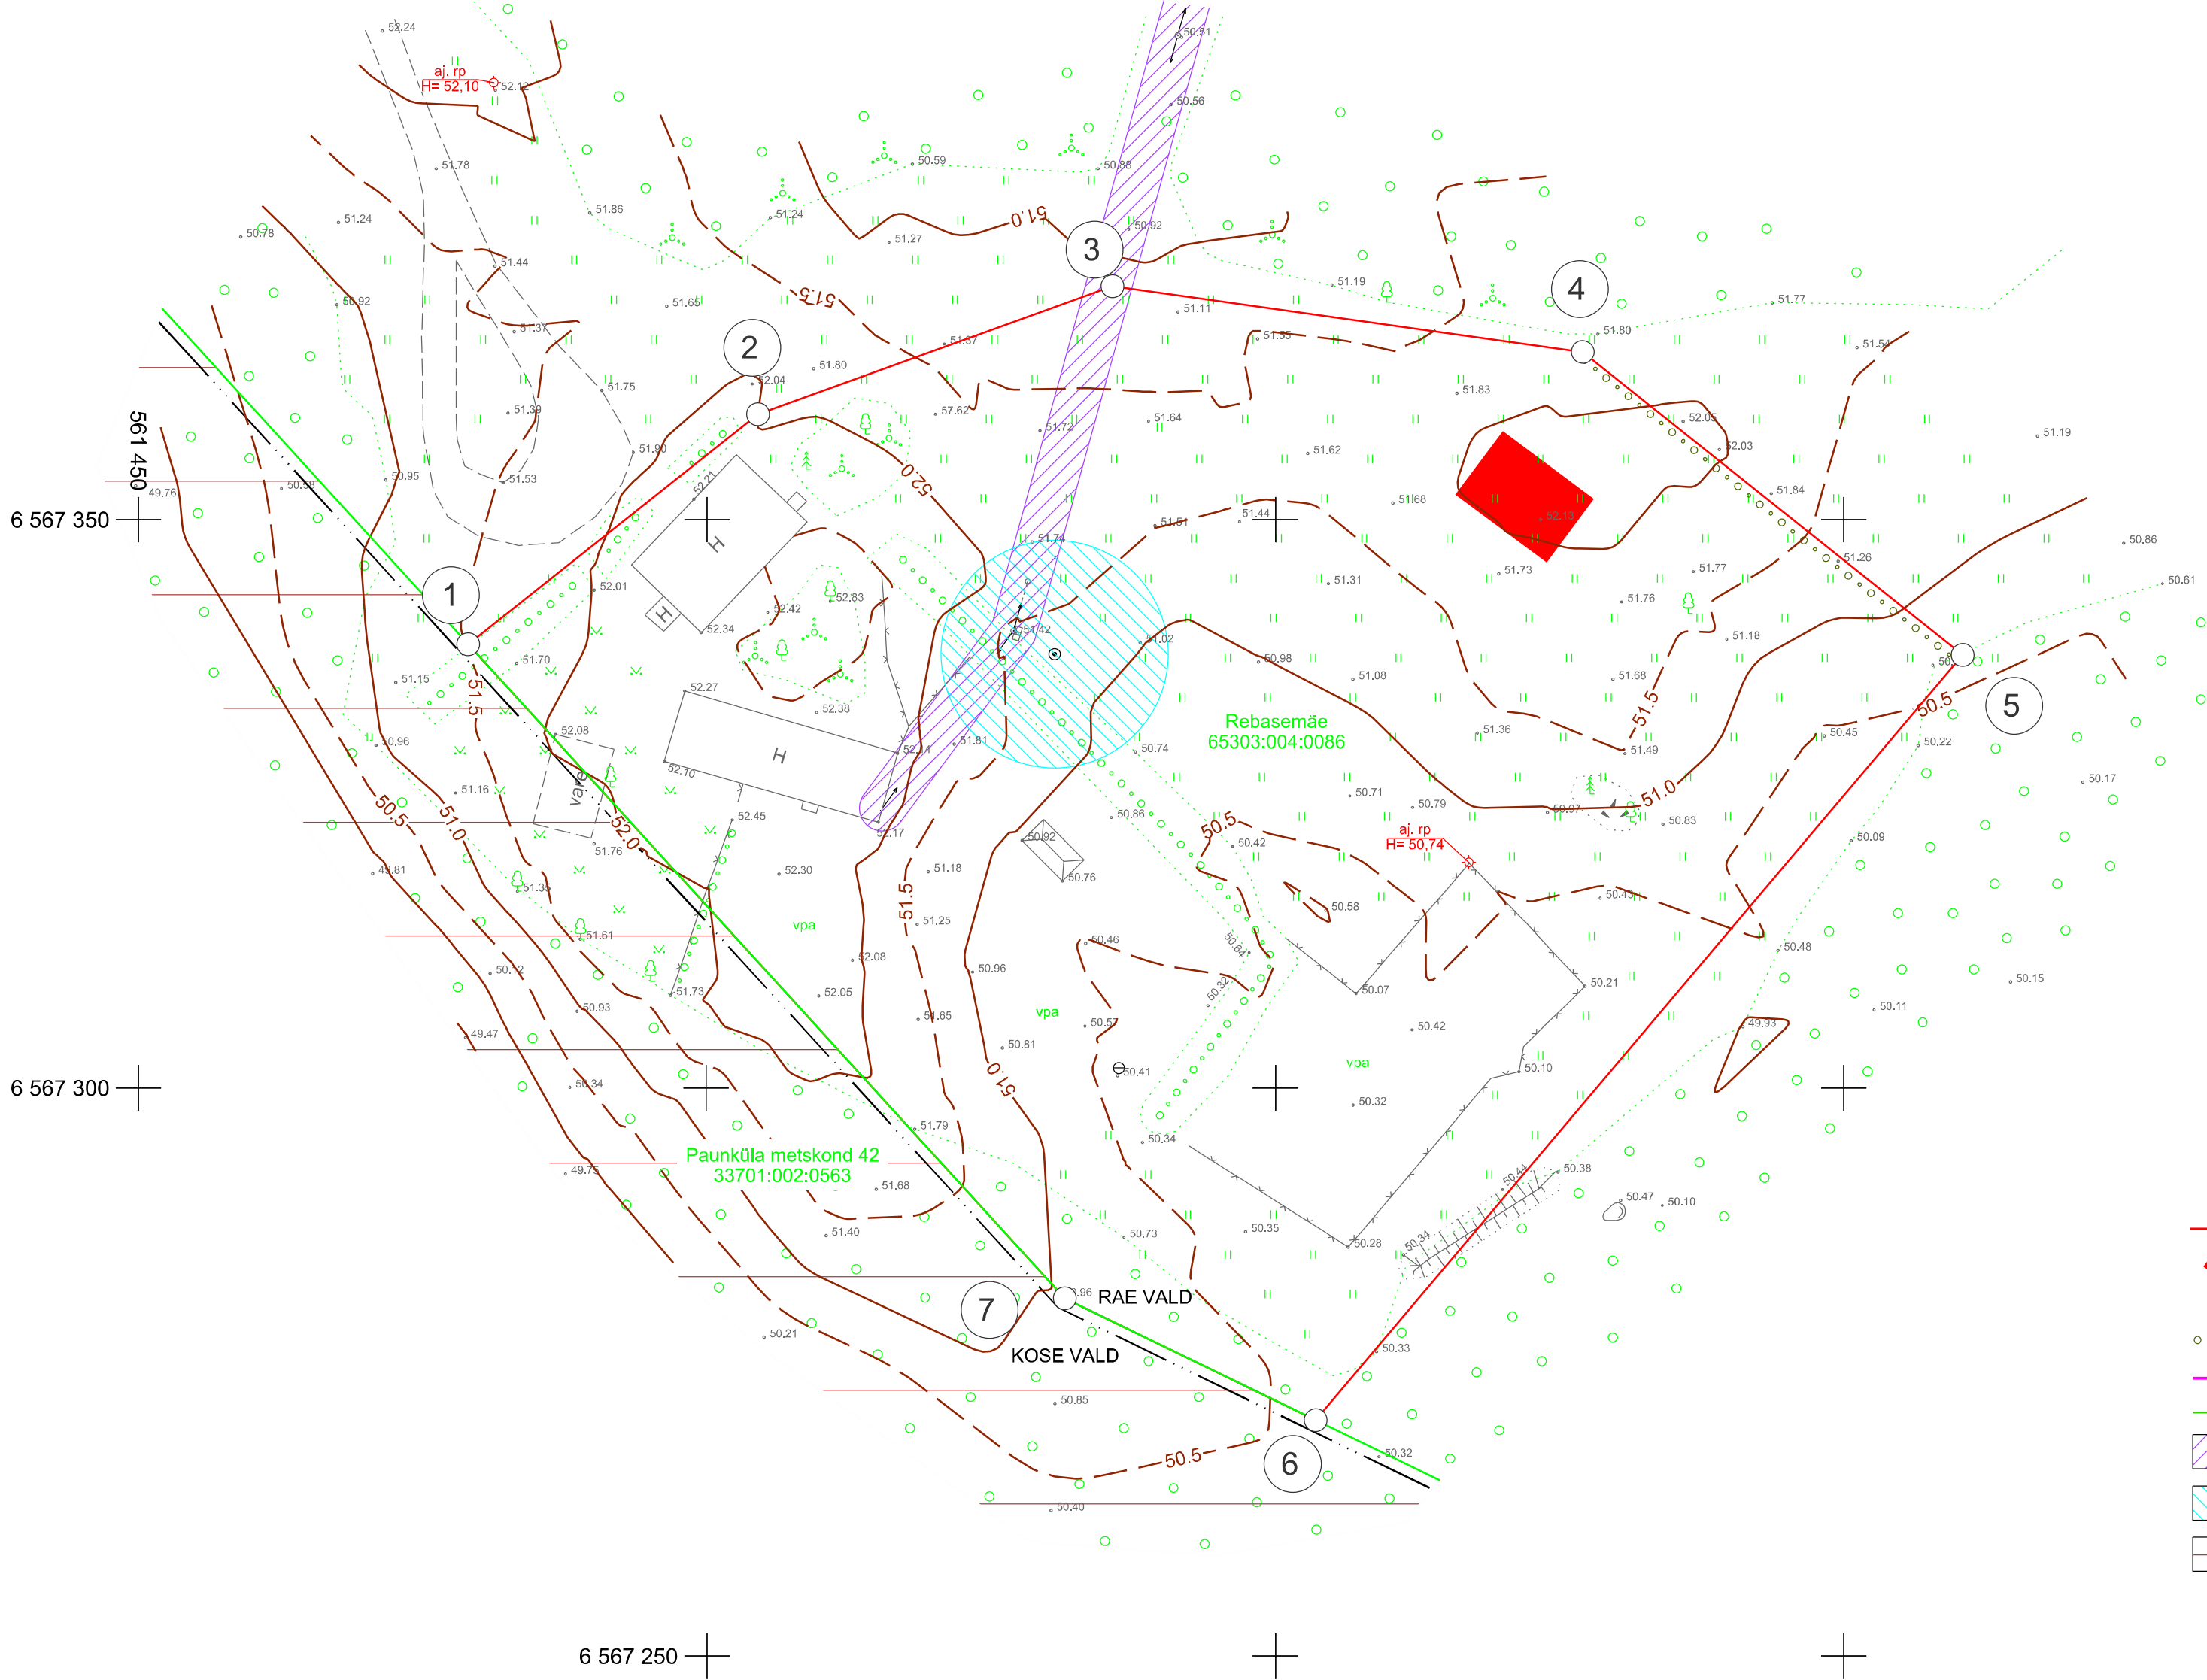

Plaaneringu ala koordinaadid

Nr	X	Y
1	6 567 339.04	561 478.00
2	6 567 359.28	561 504.48
3	6 567 370.53	561 535.67
4	6 567 364.75	561 577.02
5	6 567 338.10	561 610.45
6	6 567 270.77	561 555.06
7	6 567 281.49	561 533.55

Pindala 0.75 ha

- Planeeritava maa-ala piir
- Perspektiivne hoone asukoht
- Planeeritav kuusehekk
- Valla piir
- Kinnistu piir
- Elektriõhuliini kaitsevöönd
- Puurkaevu sanitaarkaitseala
- Maaparandussüsteemi reguleeriv võrk

Märkused:
1. Katastriüksuse piir väljastatud Maa-ameti poolt digitaalselt juuni 2015 a.
2. Kasutatud:
- Maa-ameti WMS teenust;
- Geodeet Kaido Põrk koostatud geodeetilist alusplaan (töö nr 16-001).
4. Joonestamisel on kasutatud arvutitarkvara Bentley PowerCivil V8.

Aadress	Pindala ja sihtotstarve (taotletav)	Pindala ja sihtotstarve (praegu)	Abihoonete arv krundil	Abihoonete alune pind, m²	Hoonete kõrgus, m	Katuse kalle
Rebasemäe	6,34 ha maatulundusmaa	5,58 ha maatulundusmaa 0,76 ha elamumaa	5	300	9	30 - 50

Töö number 16-02	Registri number	Joonise number DP-03	Objekt: REBASEMÄE KINNISTU DETAILPLANEERING, RAE VALD, HARJUMAA
Arhitekt	N. Rohtla		Huvitatud isik: NELE ROHTLA
			Joonis: PÕHIJONIS

Staadium DP	Mõõtkava 1:500	Kuupäev 02.2016
----------------	-------------------	--------------------

OÜ MÕISAPROJEKT
Rävala 8, Tallinn 10143
Litsents E58/2003-P