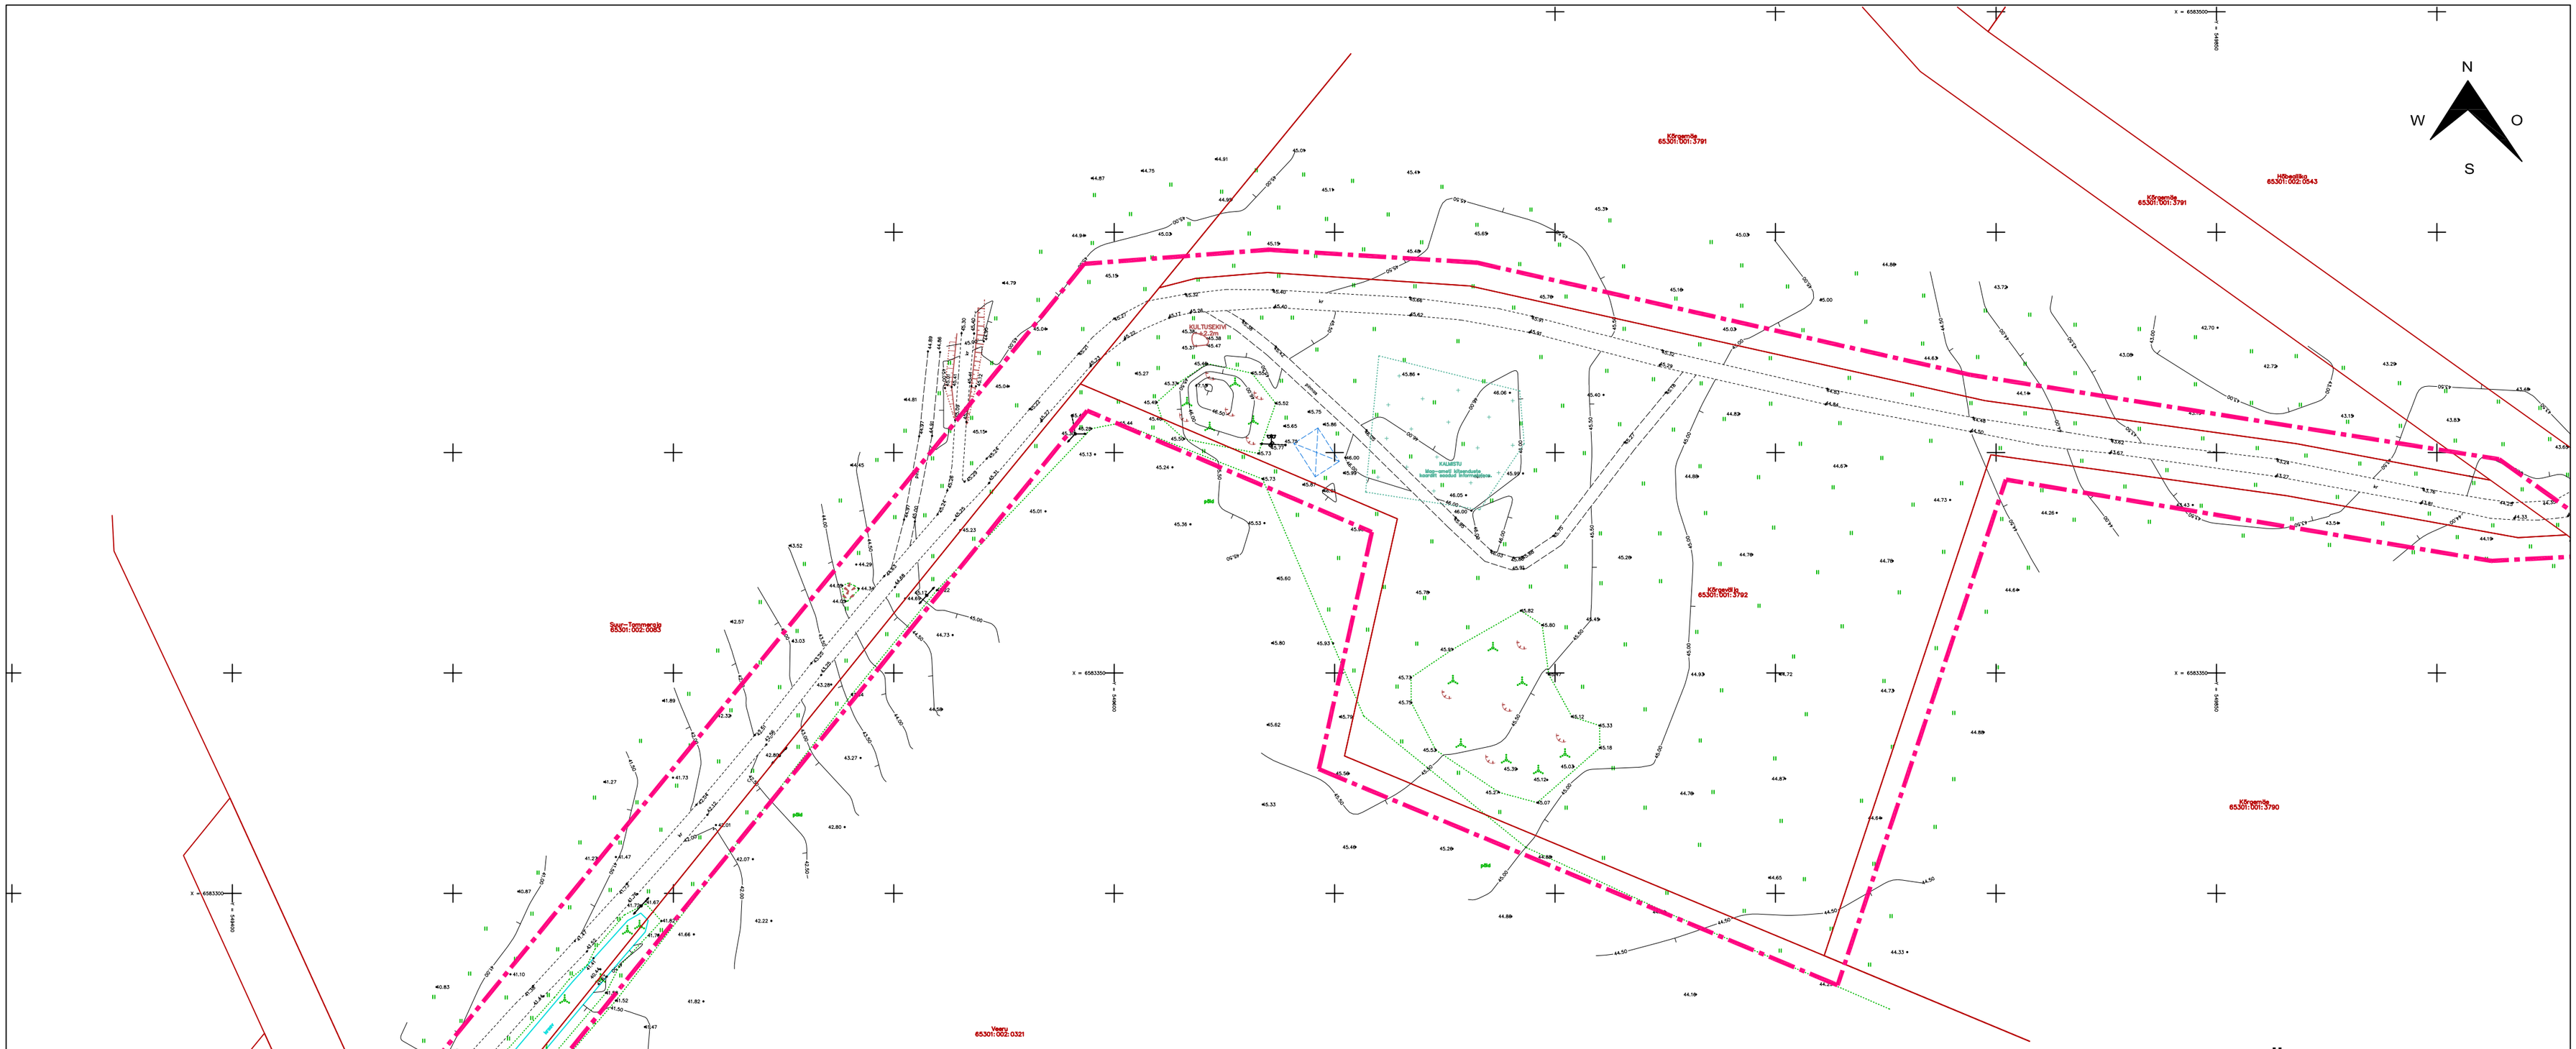
N
W
O
S
Kõrgevälja
65301:001:3791
Kõrgevälja
65301:001:3792
Kõrgevälja
65301:001:3790
Veeru
65301:002:0321
Suur-Tammeküla
65301:002:0343
Tammeküla tee
Tammeküla tee 1
Tammeküla tee 3
Tammeküla tee 5
Tammeküla
Tammeküla tee
Tammeküla
Tammeküla
Tammeküla