


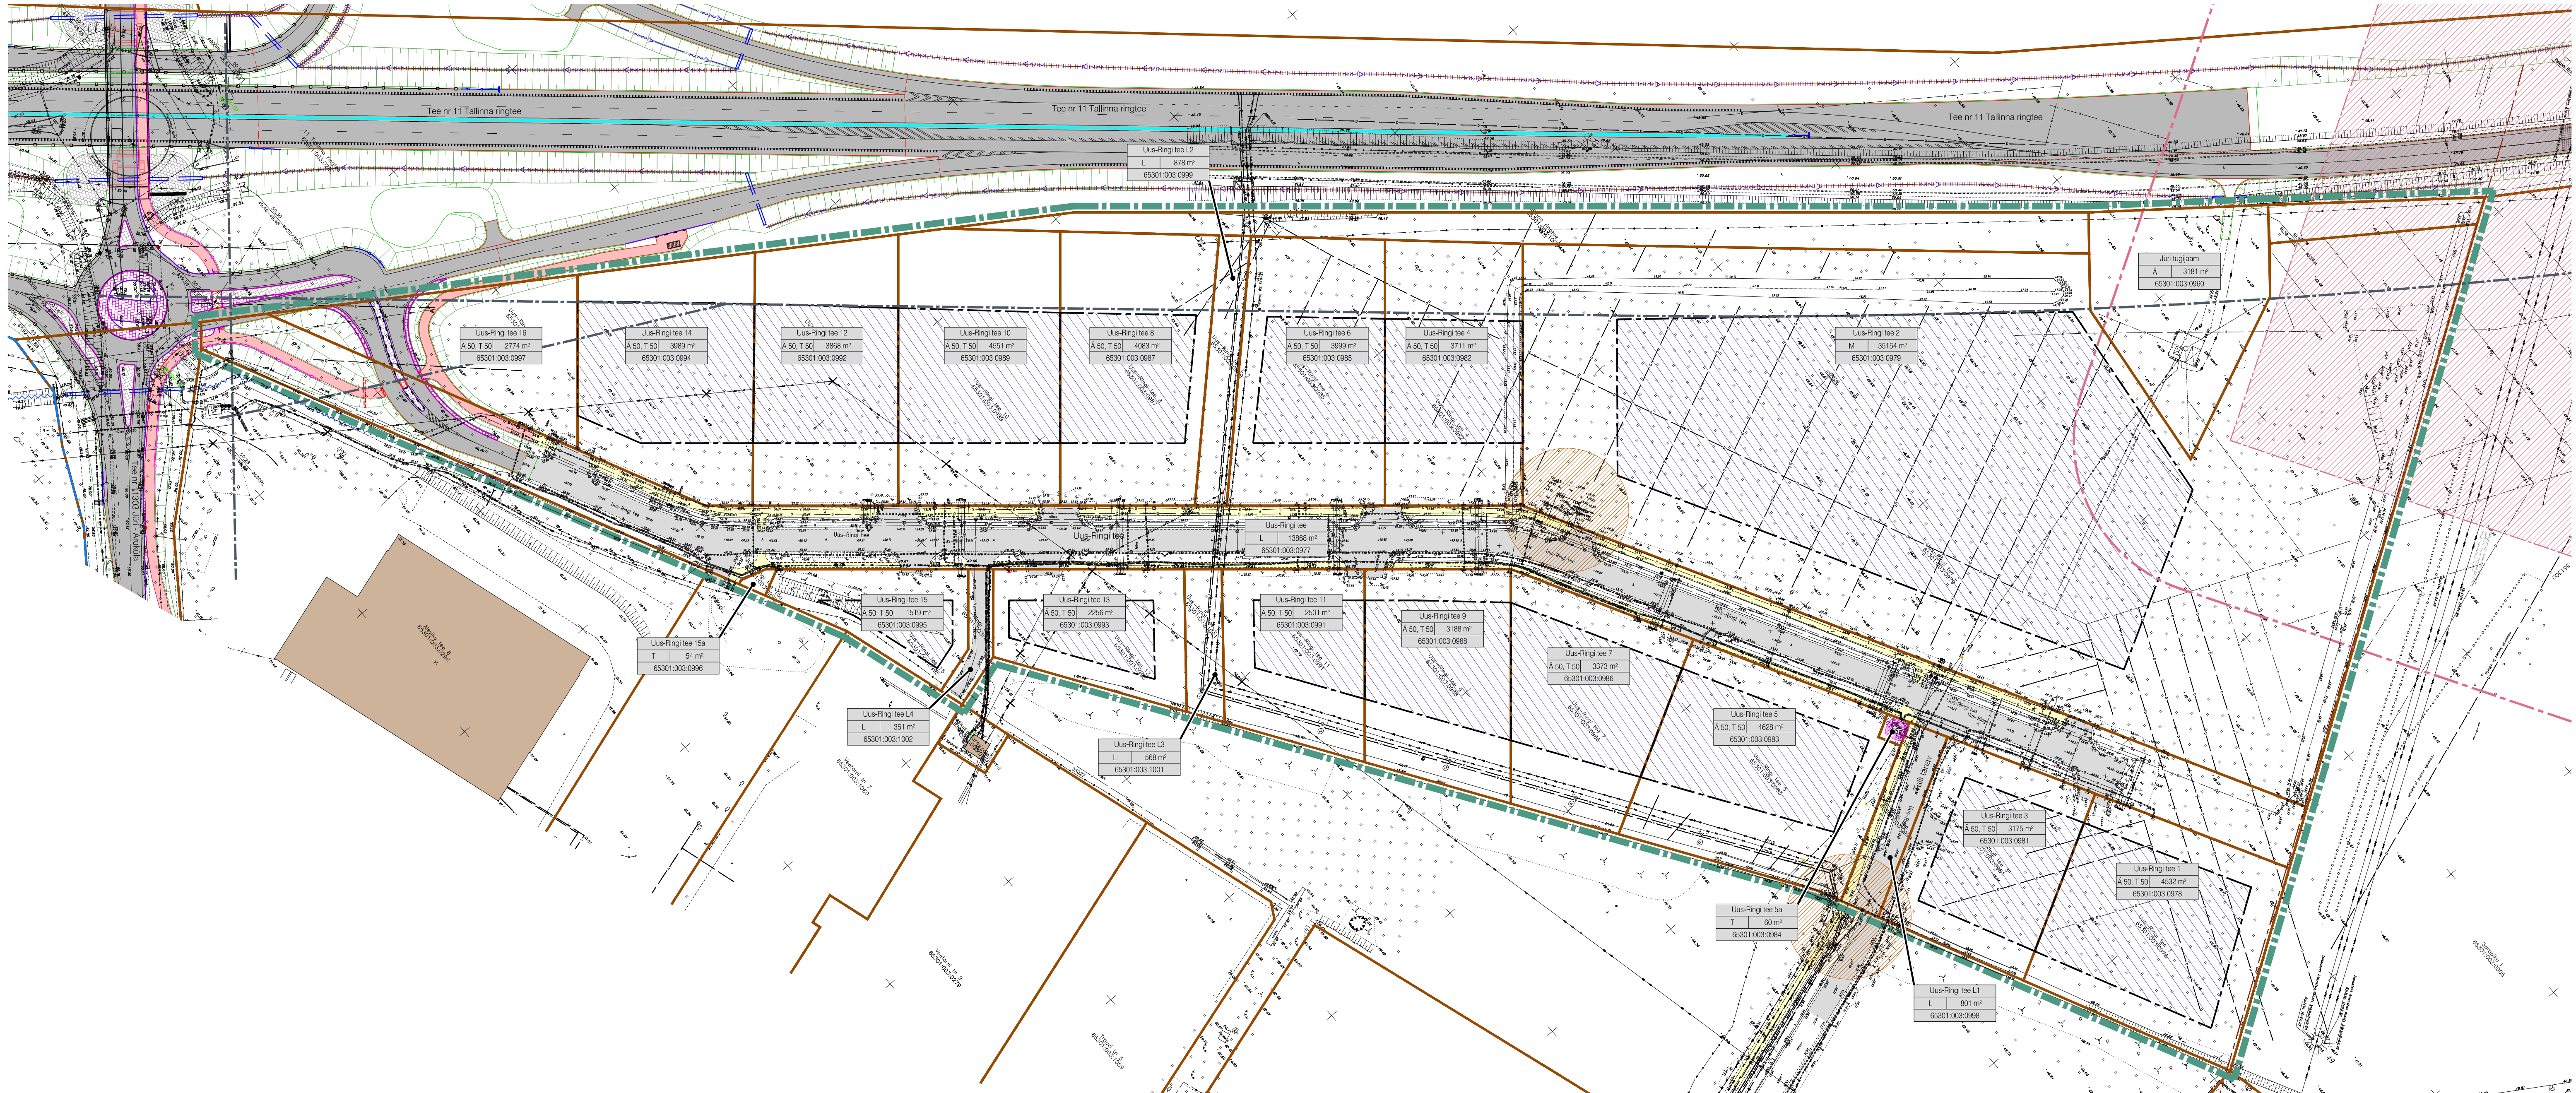

TINGMÄRGID

- Planeeritud ala piir
- Katastrirakuse piir
- Olemasolev hoone
- Olemasolev autoliikluse ala
- Olemasolev kergliikluse ala
- Ehitatav Tallinna ringtee
- Ehitatav kergliiklustee
- Kehtiva detailplaneeringu järgne maapealne hoonestusala
- Kinnistu andmed
- Ärimala
- Tootmismaa
- Maatulundusmaa
- Transpordimaa
- Arheoloogiamälestis nr 18786, asulakoht "Terikualune"
- Arheoloogiamälestise kaitsevööndi piir 50 m
- Maantee kaitsevööndi piir äärmise sõiduraja välimisest servast 30 m ja 50 m (Ehituseadustik § 71 lõige 2)
- 110 kV elektrihulini kaitsevööndi piir mõlemal pool liini telge 25 m (Ehitise kaitsevööndi ulatus, kaitsevööndis tegutsemise kord ja kaitsevööndi tähistusele esitatavad nõuded § 10)
- Ühisrakendatavate roovepumpade kaitsevööndi piir 20 m (Kaitsevööndi ulatus, kaitsevööndis tegutsemise kord ja kaitsevööndi tähistusele esitatavad nõuded § 10)
- Alajaama kaitsevöönd 2 m (Ehitise kaitsevööndi ulatus, kaitsevööndis tegutsemise kord ja kaitsevööndi tähistusele esitatavad nõuded § 10)

- Märkused:
- Tallinna ringtee on joonisele kantud vastavalt Ramboll Eesti AS tehnilisele projektile, töö nr 2014_0027 "Põrguvalja liiklussõlme ja Jüri jaotusringi tehniline projekt".
 - Detailplaneeringu vormistamisel on aluseks võetud K-Projekt AS töö nr 12207, Terikualuse katastrirakuse detailplaneeringu järgsete teede ja tehnovõrkude tehnilise projekti geodeetiline alusplaan, mida on täiendatud nimetatud projekti ehitusjärgsete teostusjoonisega.

Muudatused:	Kuupäev	Muudatuste kirjeldus
Geoalus:	Koostaja: K-Projekt Aktsiaselts	Töö nr: 12207 Mõõdustatud: 04.2012

 K-PROJECT Aktsiatselts Ainu 16a Tallinn 101151 Eesti tel +372 626 4100 kprojekt@kprojekt.ee		Projekt nimi: Jüri aleviku Uus-Ringi tee kinnistute detailplaneering				
Projekti juht	H. Jänes	Objekti asukoht:	Jüri alevik, Rae vald			
Planeerija	M. Mustkivi	Joonise nimi:	Tugiplaan			
Faili nimi:	Koostatud:	28.10.2016	Töö nr:	Joonise tähtis (nr - leht (lehti))	Staadium:	Mõõtkava:
16003_DP-3_Tugiplaan.dwg			16003	DP-3	DP	1:1000