

TINGMÄRGID:



Moodustatava krun

Plan hoonestusala piir

Plan hoone

Plan likvideeritav ehitis

Olev tule tõrje veevõtukohta töömaapilt

Olev tuletoorje veevõtukoht

Plan jaotus-liitumiskilbi asukoht

Plan vee- ja kanallistasioonitrassi lõutmispunkt

Plan veetrass

— V — ~~X~~ — ~~X~~ — Plan ikvideeritav veetrass

- Plan sademevee illiturnipunkt (illiturne vajadusel)

- Plan sidekanalisatsiooni liitumispunkt

— K —

Olev kanallisatsioon

— V — — — — — Olev veetrass

Olev madalplingekabel

2



Olev kõrgepingekabel

—SK—— Olev sajuveetrass

Plan veetrassi servituudi ala

Oleva elektrirajatis servituudi ala

OLEVA TULETÕRJE VEEVÕTUKOHA
TÖÖMAAPIIR M 1:5000

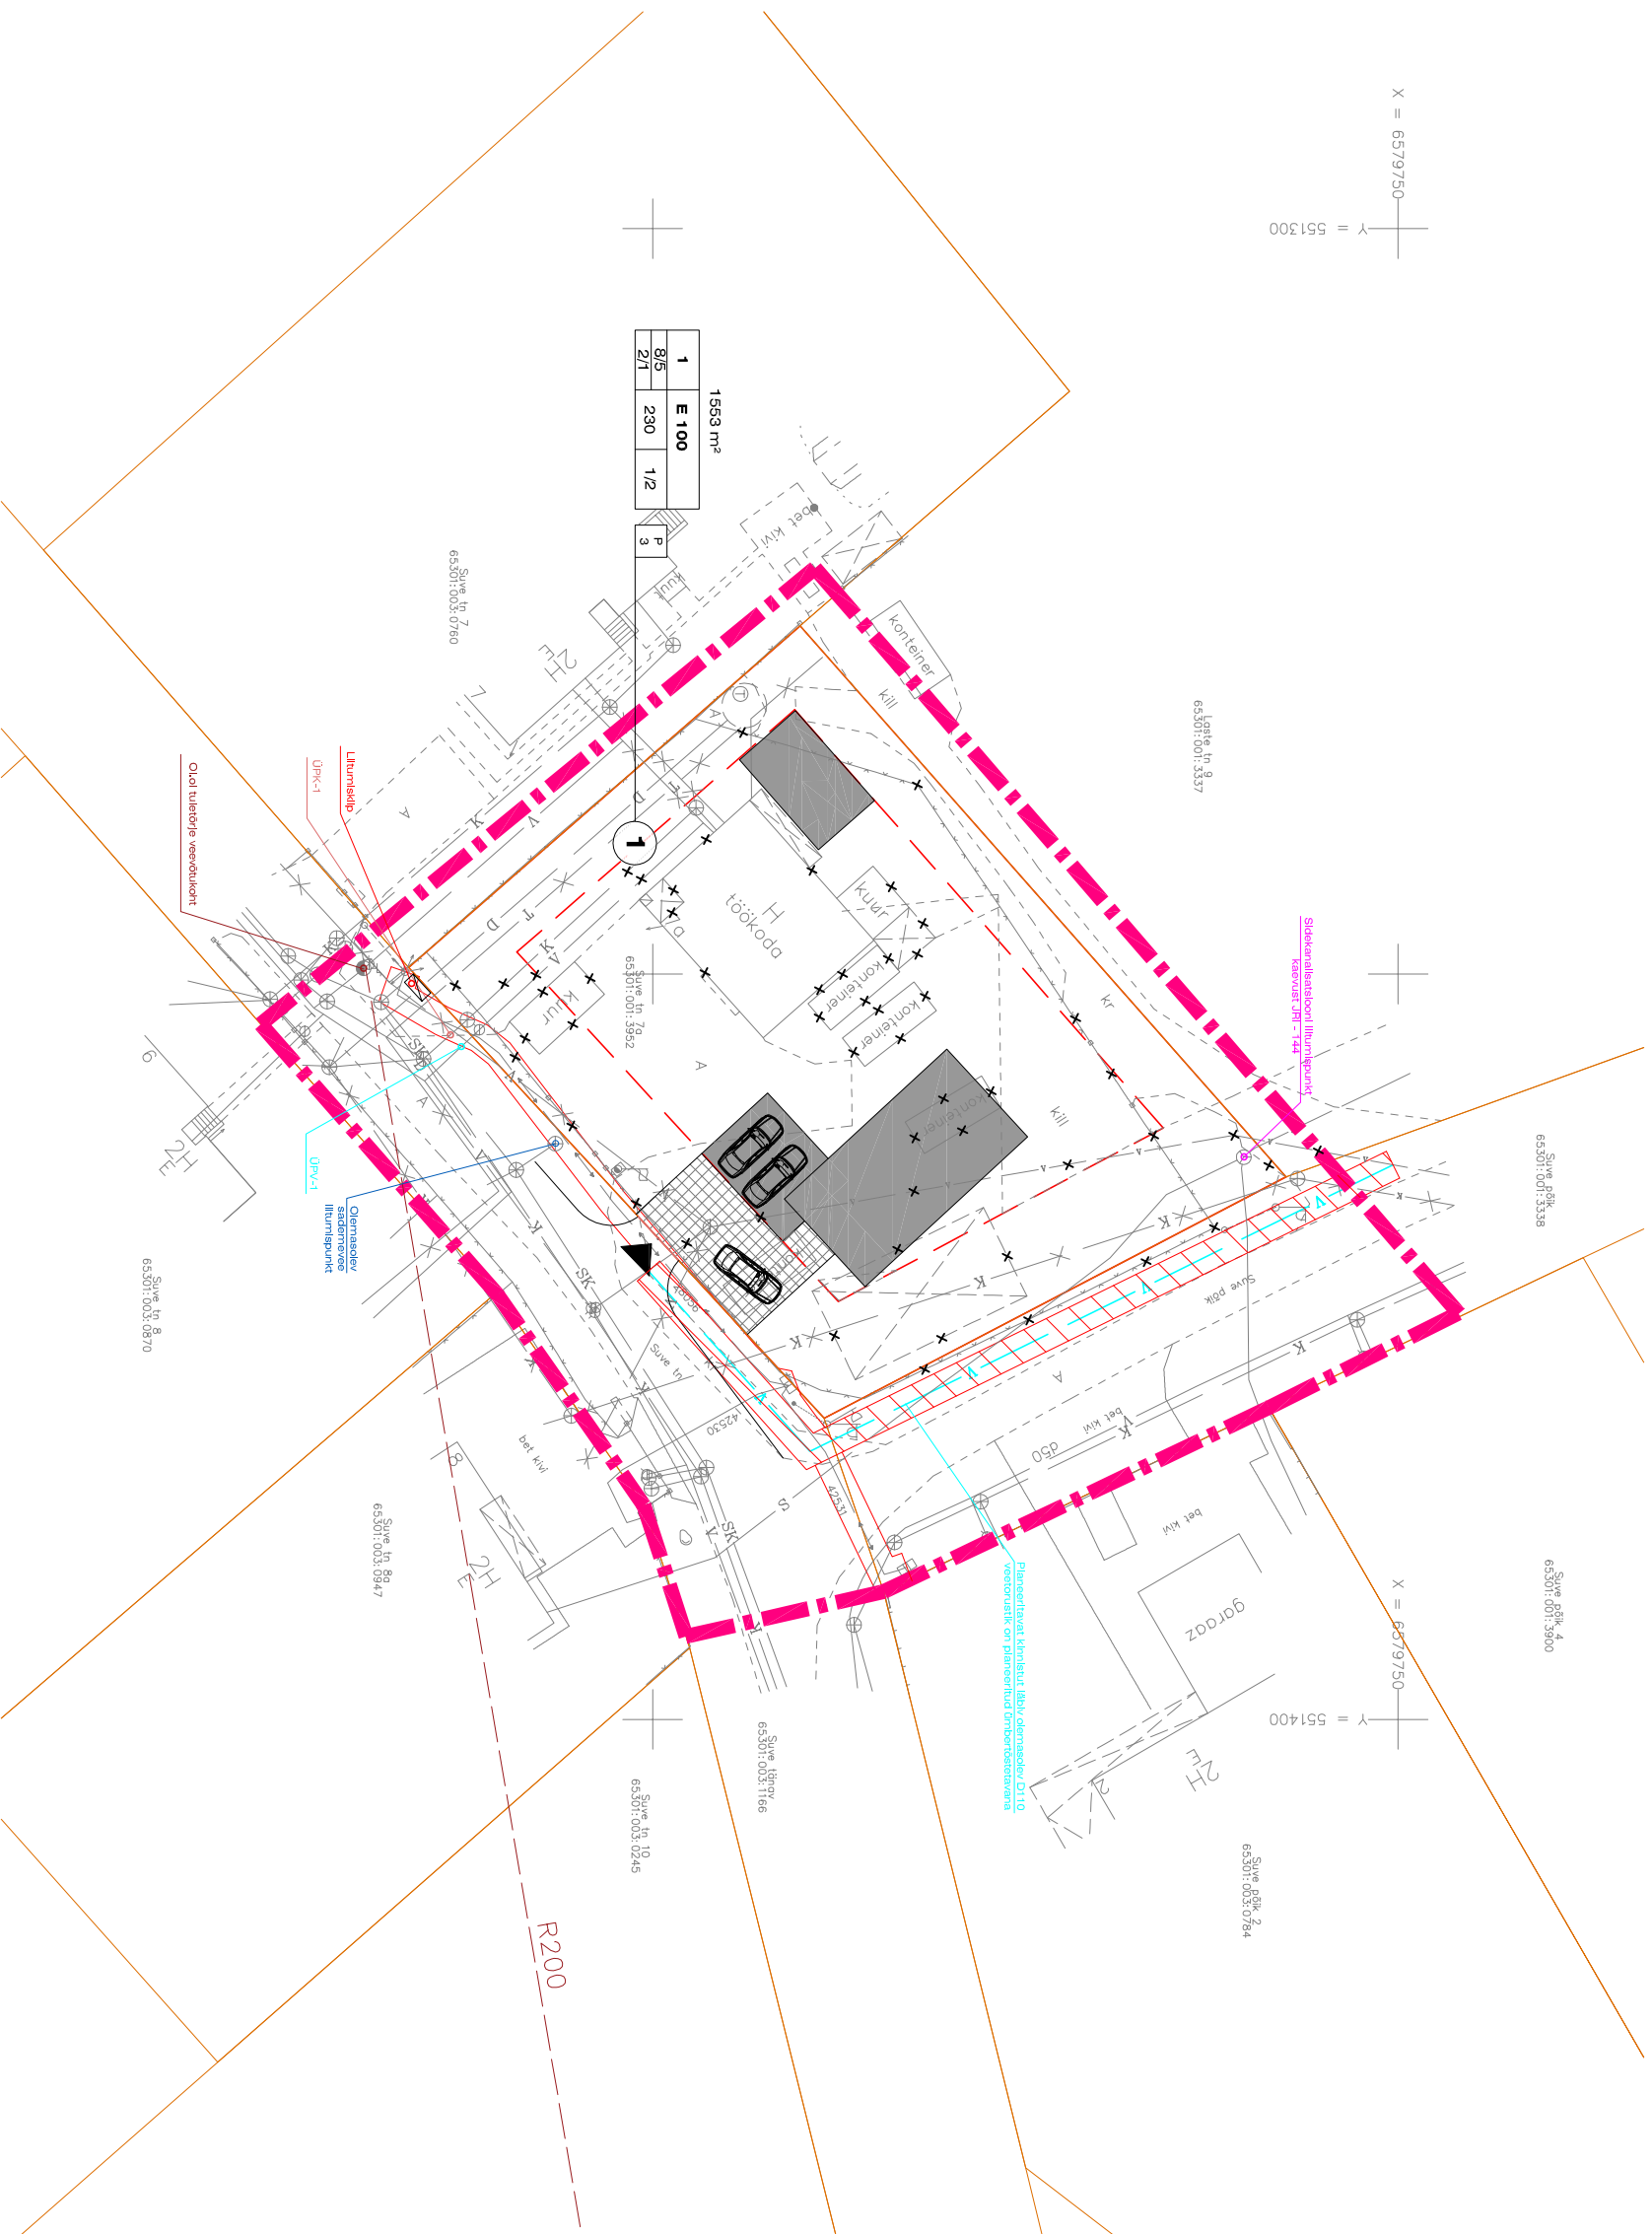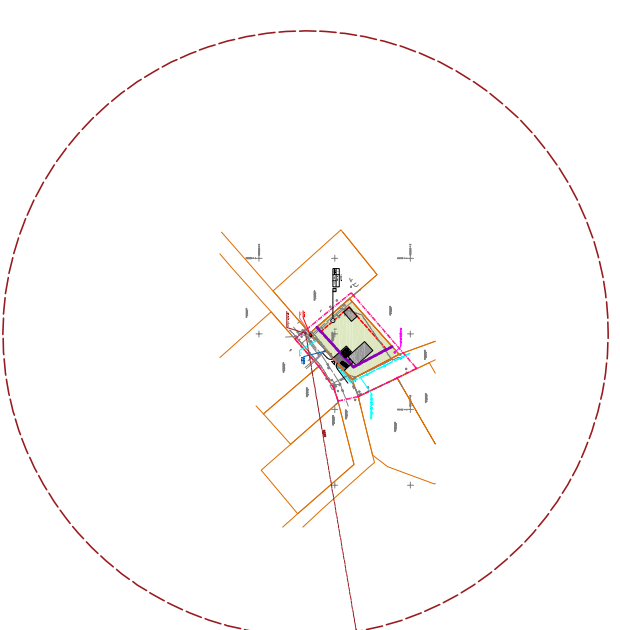

Märkus: koordinaadid L-EST 97 süsteemis, kõrgused 1977.a. Bolti süsteemis

plaanile kantud maakorrasis registreeritud katastriuksuste pliid, seisuga 04.05.2016	Töö nr.	Mõistmine
Objekt / Projekti nimi		

Suve tn 7a

16155	1:500
cent	1


Maailma plaan tehnovõrkudega

GEOFORT
Jüri alevik, Rae vald, Harjumaa

GEODESIK
Mati Lember

GEOPORT OU
Info@geoport.be Tel. 5268124, 5115859
773-413
EEC000203

[illegible]

 RAE VALLAVALITSUS ARUKÜLA TEE 9, JÜRRI ALEVIK, 75301, HARJUMA INFO@RAE.EE, 605 6750, REG NR 79028106		PROJ. NIMI: JÜRRI ALEVIKU SUVE TN 7A KINNISTU JA LÄHIALA DETAILPLAANEERING		
AMMENDUS: KADRI RANDOJA	JÕONIS: TEHNOVÕRKUDE JÕONIS 2			
	TÕÖD NR: DP 1601	JÕONISE NR: AS-05	MÕÕTUKAVAL: 1:500	KUUPÄEV: 17.10.2016