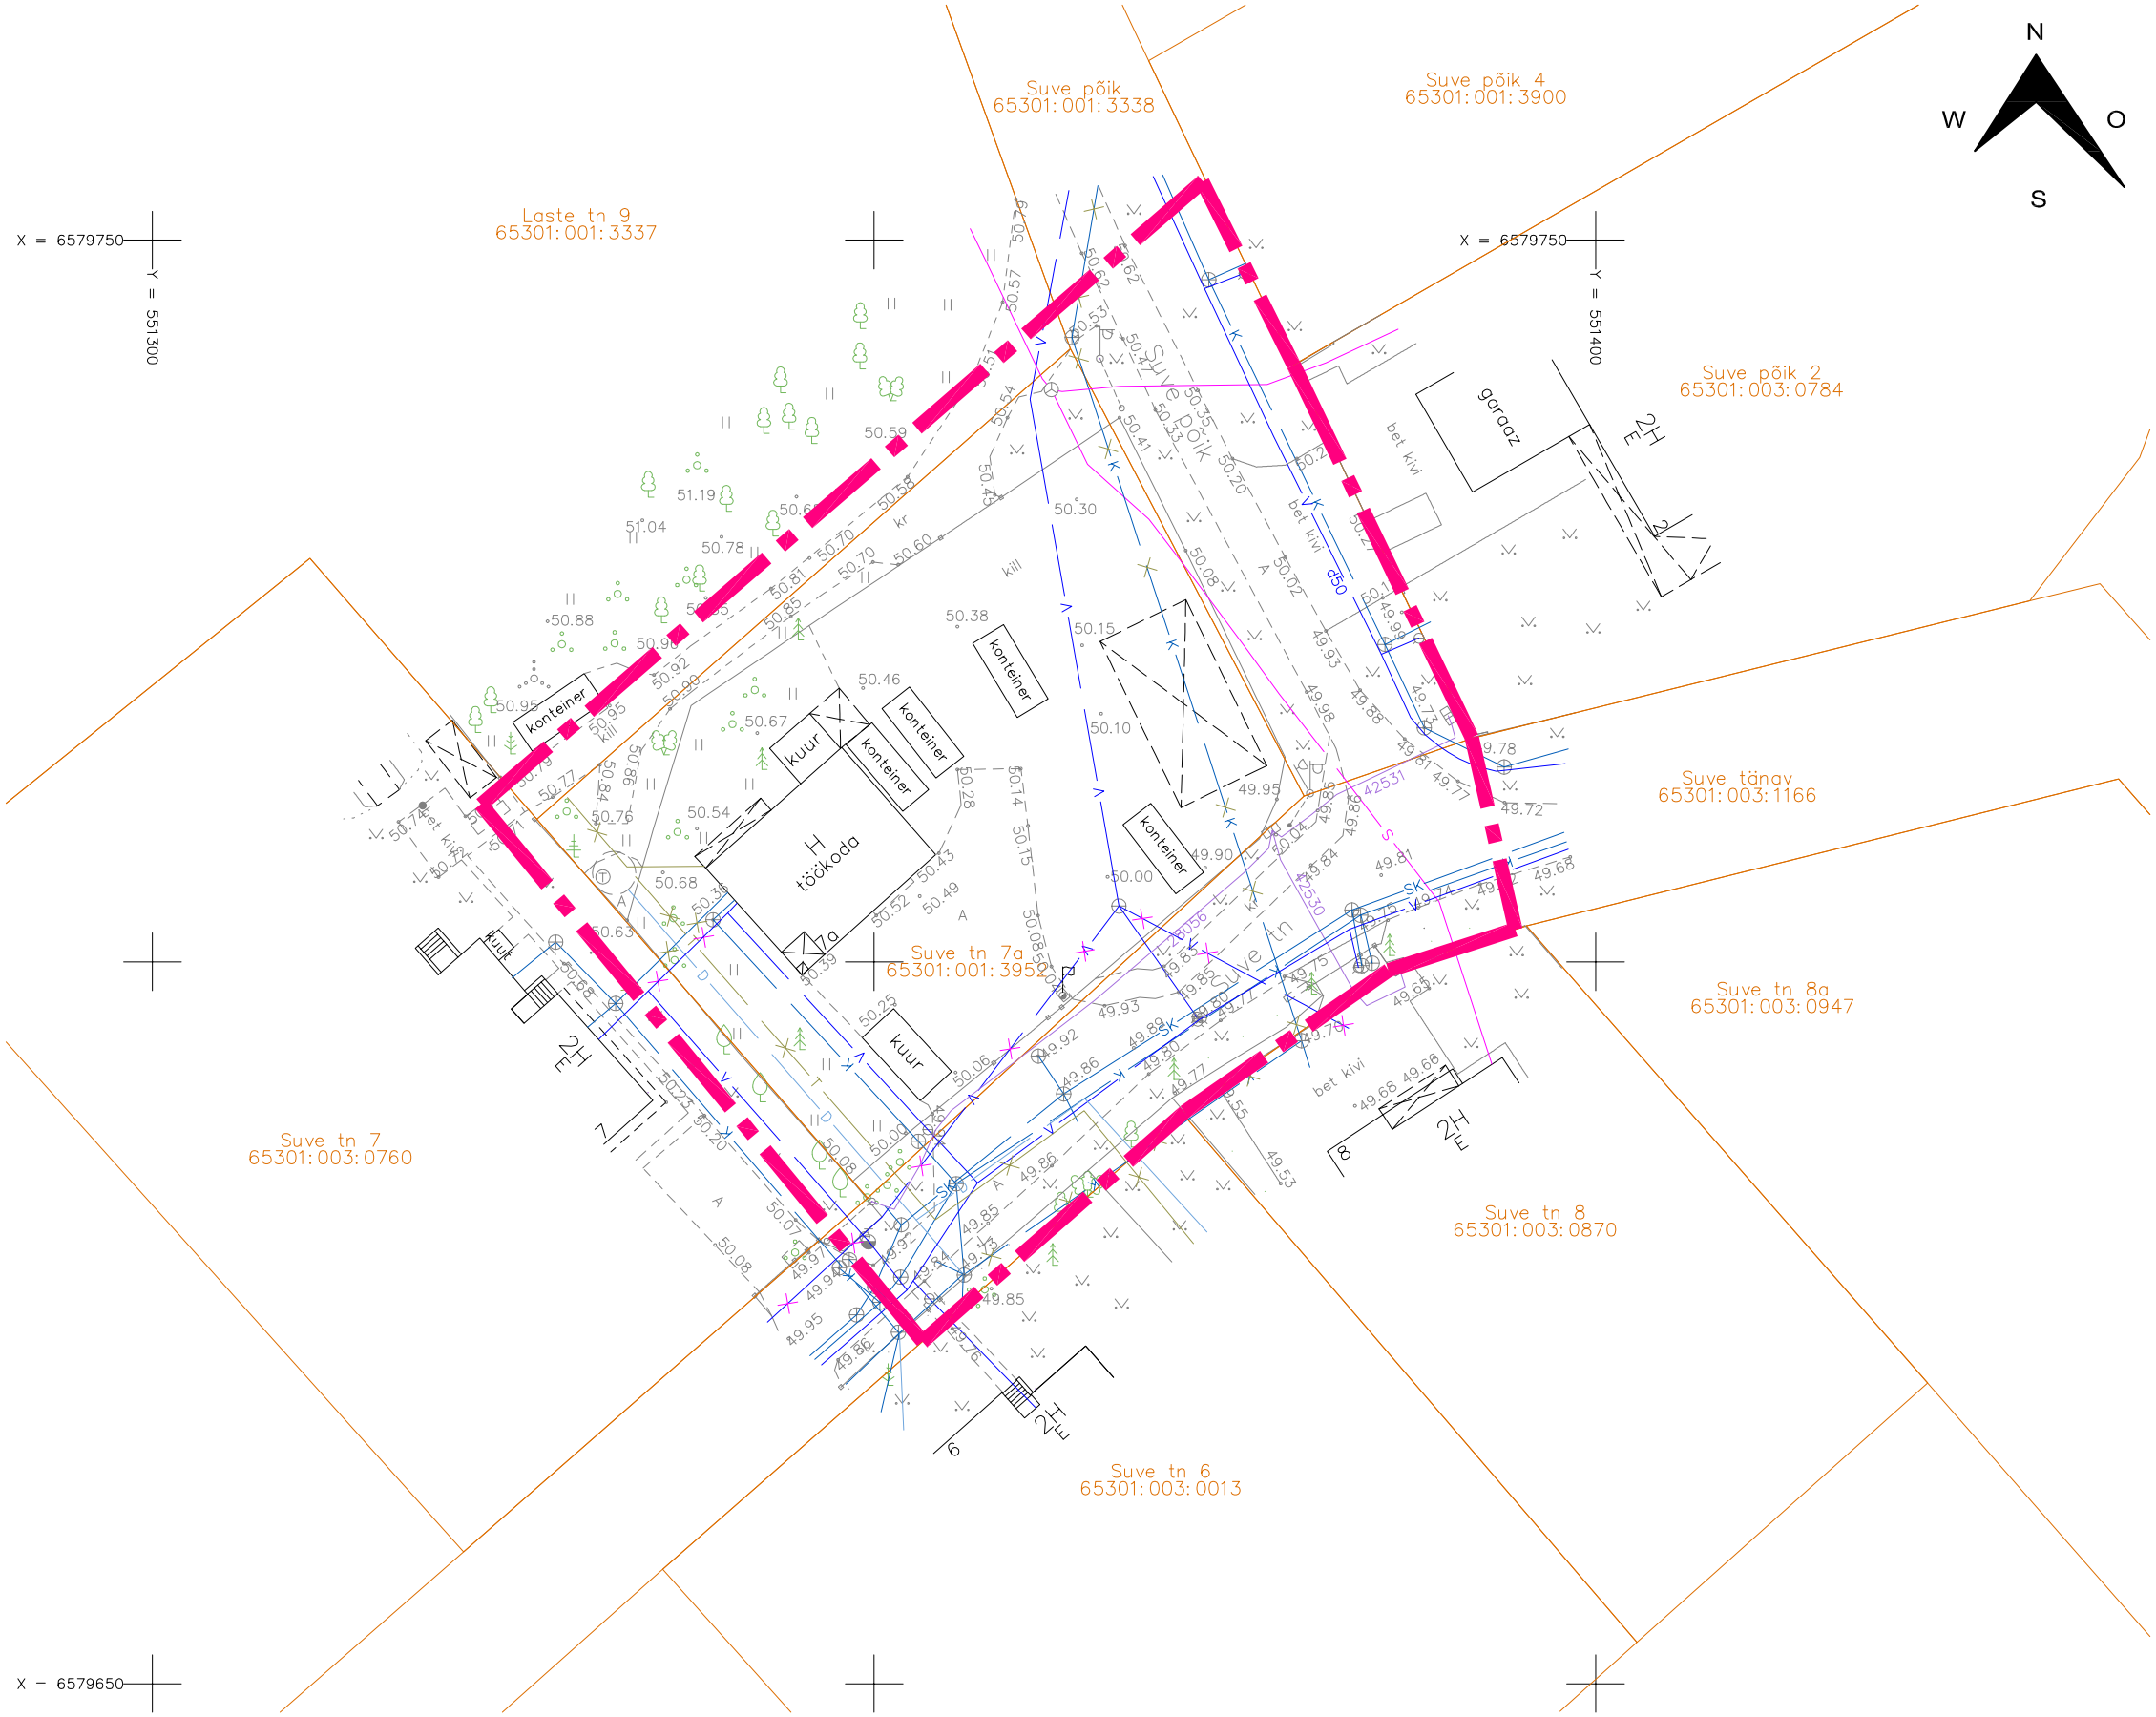

TINGMÄRGID:

- Planeeritava ala piir
- Kinnistu piir
- Ol.ol. hoone
- Ol.ol. sölduteed
- K — Ol.ol. kanalisatsioonitrass
- V — Ol.ol. veetrass
- Ol.ol. madalpingekaabel
- S — Ol.ol. sidetrass

Märkused: koordinaadid L-EST 97 süsteemis, kõrgused 1977.a. Balti süsteemis
plaanile kantud maakatastris registreeritud katastriüksuste piirid, seisuga 04.05.2016

Objekt / Projekti nimi	Töö nr.	Mõõtkava	Kuupäev
Suve tn 7a	16155	1:500 Leht: 1	09.05.2016 Leht(i): 1

Joonis: Maa-ala plaan tehnovõrkudega

Aadress: Jüri alevik, Rae vald, Harjumaa

Koostas: Mati Lember

GEOPORT GEODEESIA
GEOPORT OÜ
info@geoport.ee Tel. 5268124, 5115859
773-MR, EE0000293

RAE VALLAVALITSUS

ARUKÜLA TEE 9, JÜRI ALEVIK, 75301, HARJUMAA
INFO@RAE.EE, 605 6750, REG NR 75026106

ARHITEKT: KADRI RANDOJA

PROJ. NIMI: JÜRI ALEVIKU SUVE TN 7A KINNISTU JA LÄHIALA DETAILPLANEERING

JOONIS: TUGILPAAN

TÖÖ NR:	JOONISE NR:	MÕÕTKAVA:	KUUPÄEV:
DP 1601	AS-03	1:500	29.06.2016