
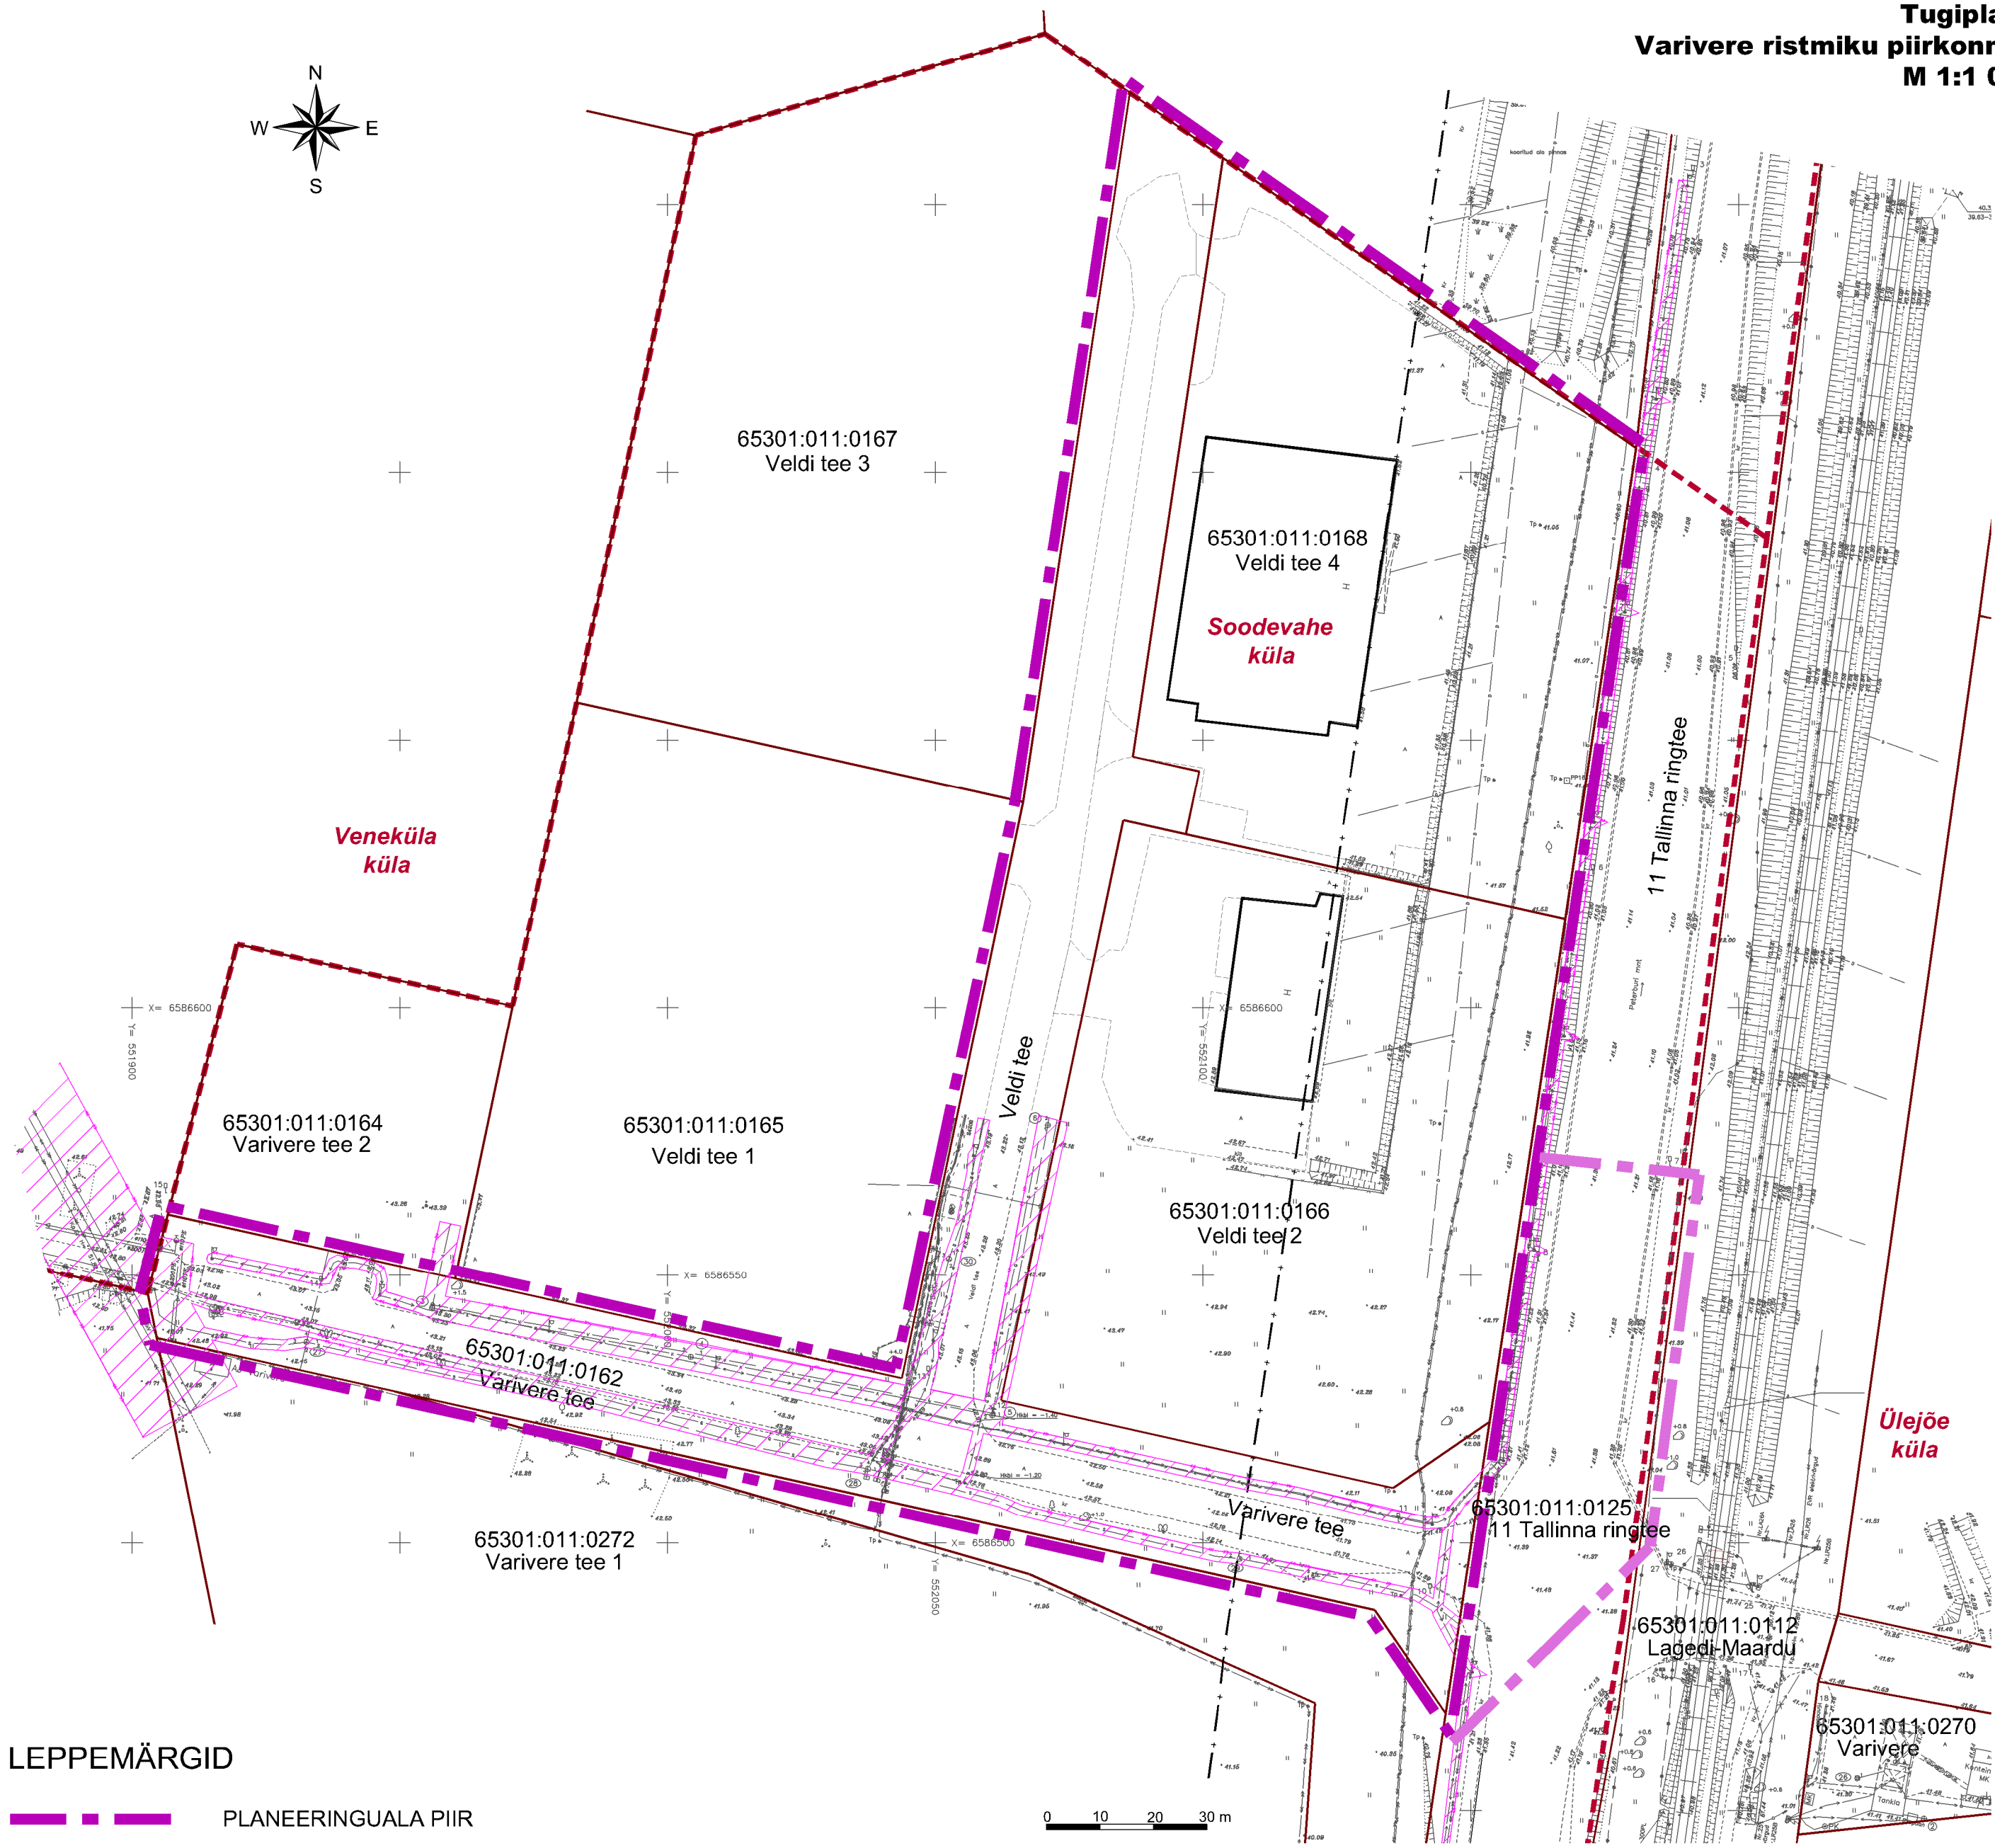


Soodevahe küla ja Rae valla Tallinna ringtee Lagedi ning Karla liiklussõlmede detailplaneering

Tugiplaan
Varivere ristmiku piirkonnas
M 1:1 000

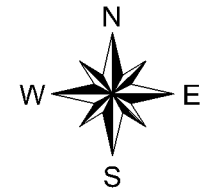

LEPPEMÄRGID

- PLANEERINGUALA PIIR
- MUUDETUD PLANEERINGUALA PIIR
- KATASTRÜKSUSE PIIR
- KÜLA PIIR
- TEE KAITSEVÖÖND
- TEHNOVÕRGU KAITSEVÖÖND

Märkused:
1. Joonise parema loetavuse tagamiseks on on planeeringuala piir nihutatud katastrüksuse piiridest lahuks.
2. Topogeodeetiline mõõdistustöö: T11 (E265) Tallinna ringtee km 6,0-9,7 Lagedi-Karla lõik, Raxoest OÜ , Töö nr GE-70-15, jaanuar 2016

Planeering

Soodevahe küla ja Rae küla Tallinna ringtee Lagedi ning Karla liiklussõlmede detailplaneering

Joonise nimetus

Tugiplaan

Ala A. Varivere ristmiku piirkonnas.

Planeerija

SKEPAST & PUHKIM

Skepast&Puhkim OÜ

Laki 34

12915 Tallinn

EESTI

Tel. +372 664 5808

Faks. +372 664 5818

info@skpk.ee

Huvitatud isik:

Maanteeamet

Pärnu mnt 463a

10916 Tallinn

EESTI

Tel. +372 611 9300

info@mnt.ee

Korraldaja:

Rae Vallavalitsus

Aruküla tee 9, Jüri alevik

75301 Harjumaa

EESTI

Tel. +372 605 6750

info@rae.ee

Projektijuht	Mildred Linat	Stadium	DP	Möötkava	1:1000	Projekti nr	2017-0019
Vanemplaneerija	Mildred Linat	Kuupäev	27.06.2017			Joonise nr	3a
Tehnik	Kati Kraavi						