


- TINGIMÄRGID:
- Planeeritava ala piir
 - Kinnistu piir
 - Pirita jõe pilianguvõõndid

OL. OL. TEHNOVÕRGUD:

- Ol. ol. elektrihüülin
- Ol. ol. puurkaev

X = 6588150
Y = 553050

X = 6588150
Y = 552900

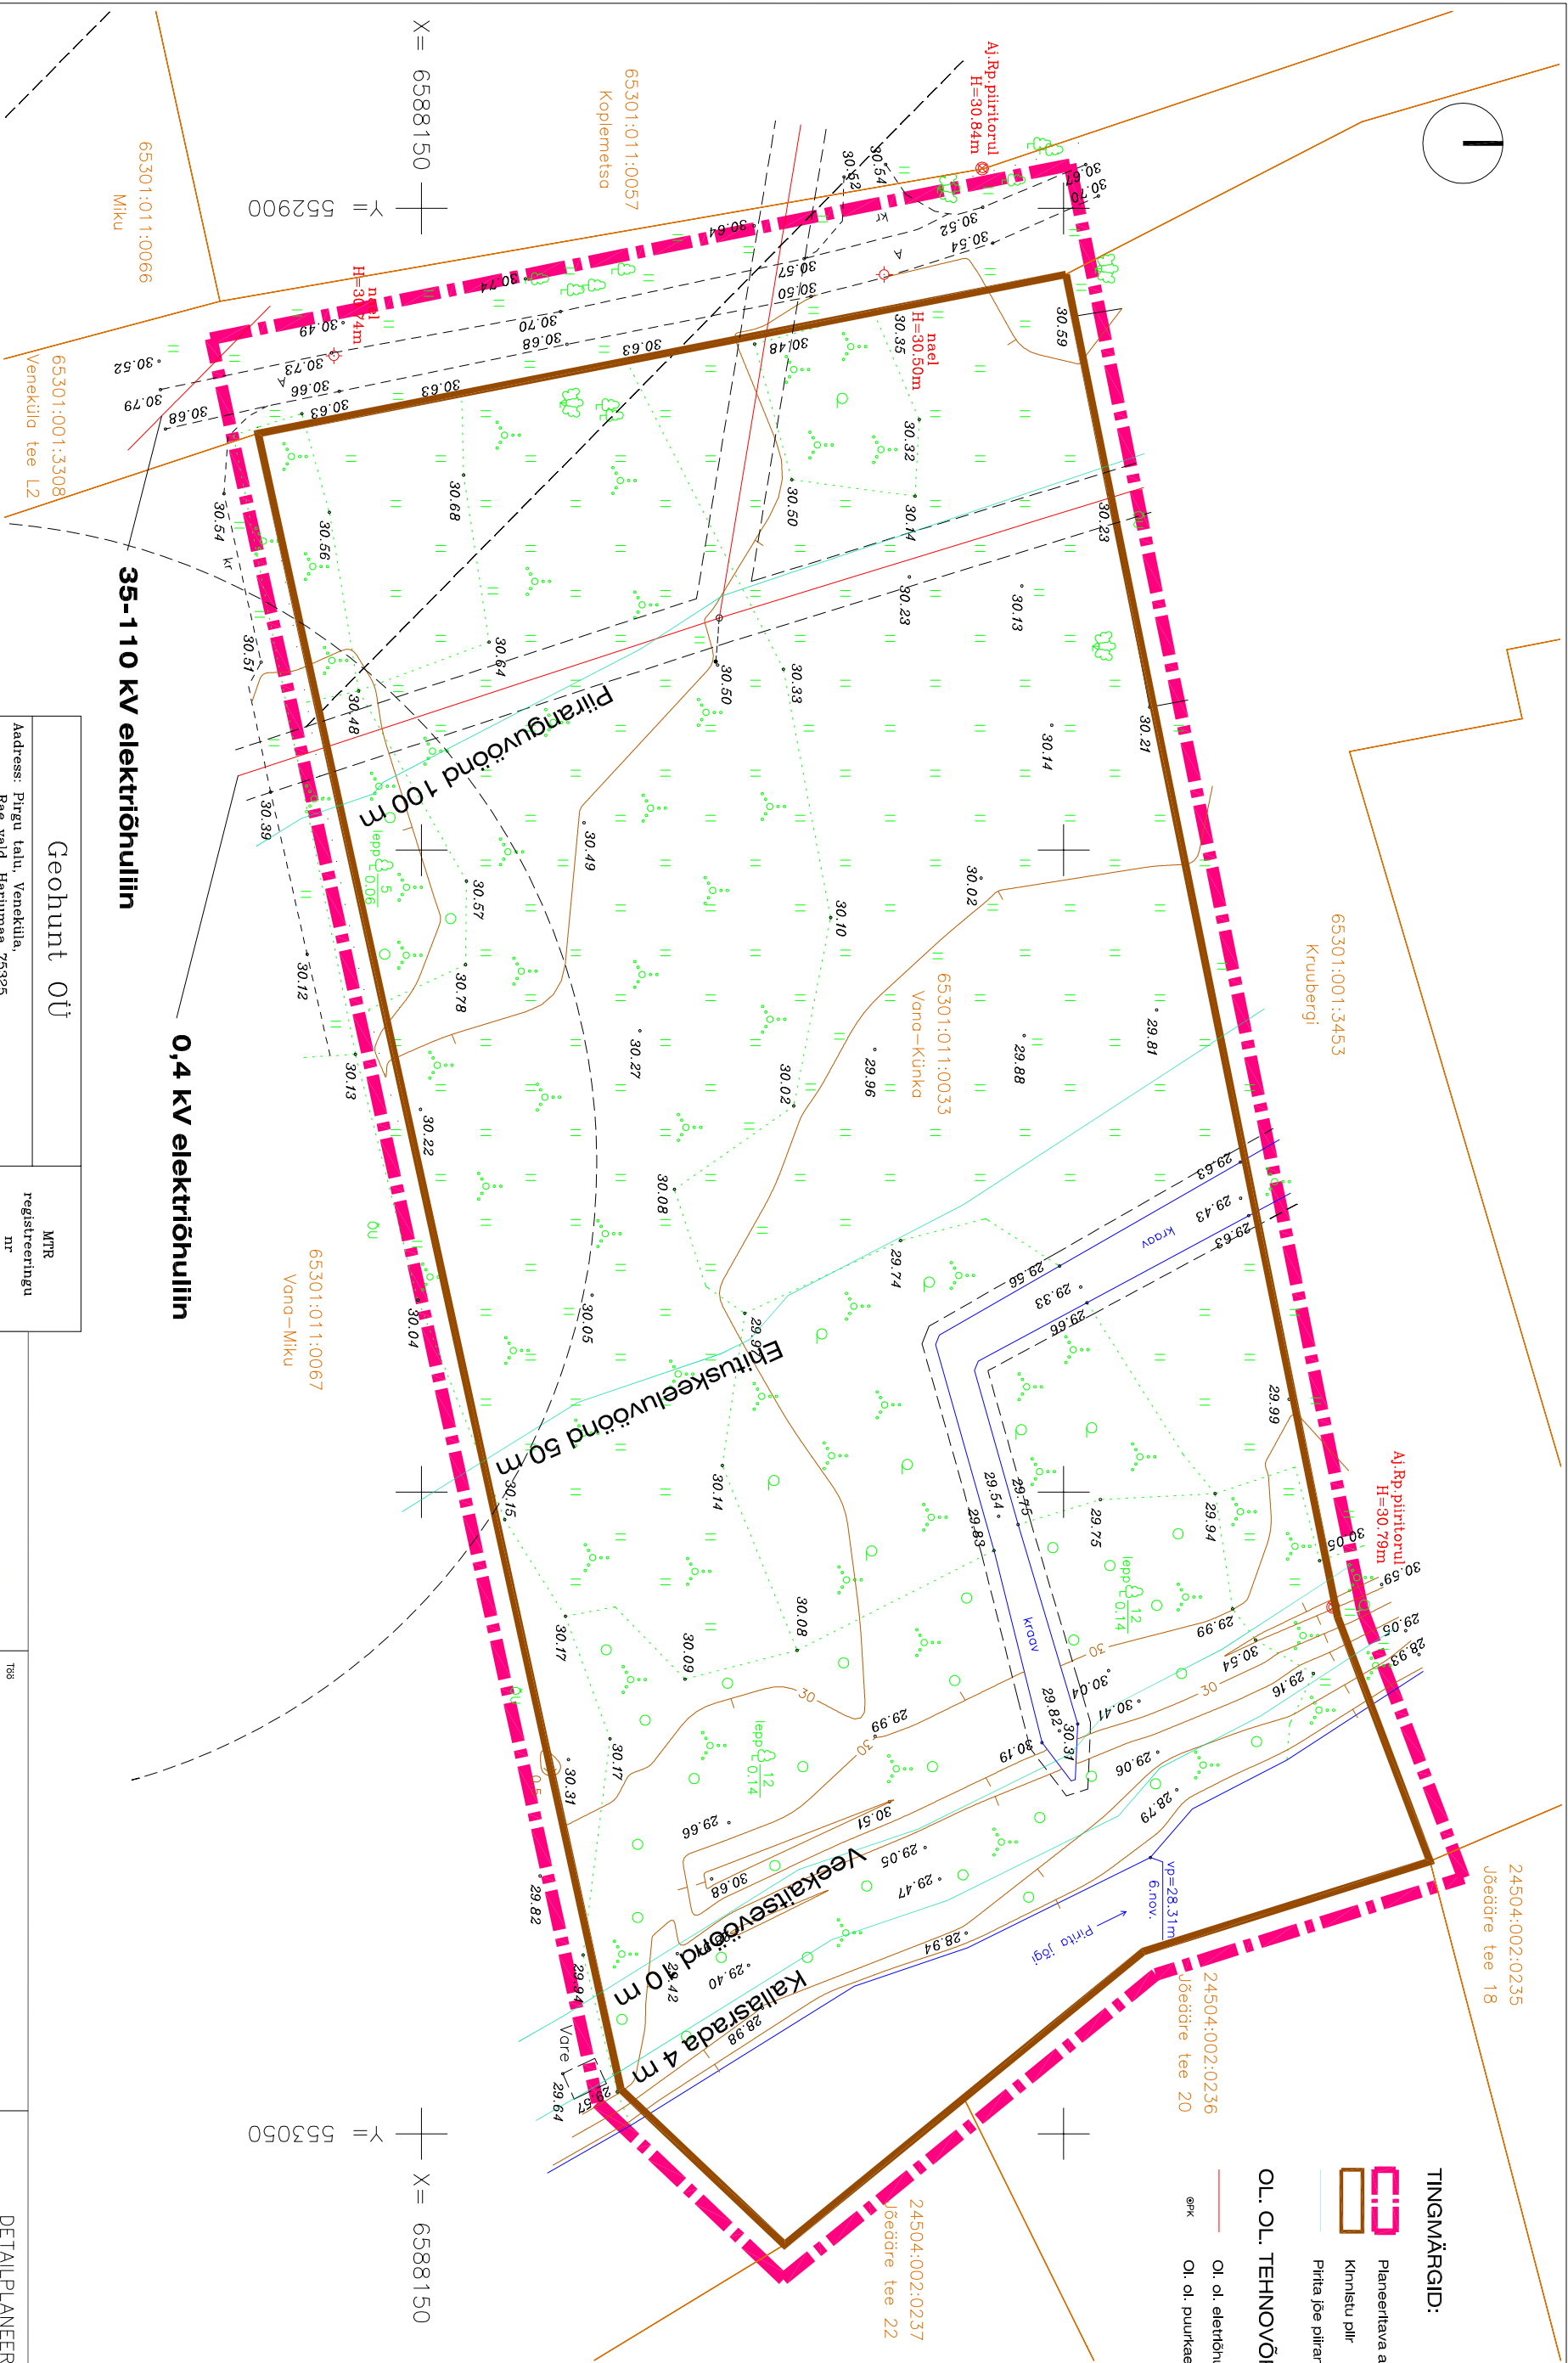

Geohunt OÜ

Aadress: Pirgu talu, Veneküla,
Rae vald, Harjumaa 75325
telefon +372 5515 246
e-post olevilo@hotimail.com

MTR
registreeringu
nr
EEG0000328

Objekt: Vana-Künka mü topo-geodeetilised
uurimistööd

Asukoht: Veneküla, Rae vald, Harju maakond

Joonis: Maa-ala plaan tehnoorkudega

Teostas

Olavi Loo

Töö nr. TM-025-15 10.11.2015.a

Lehti 1

Leht 1

SIVANA HOLDING OÜ

VENEKÜLA VANA-KÜNKA KINNISTU JA
LÄHIALA DETAILPLANEERING

DETAILPLANEERING

Projekteeris 20.09.2016

M. Aus

1:500

AS-04