


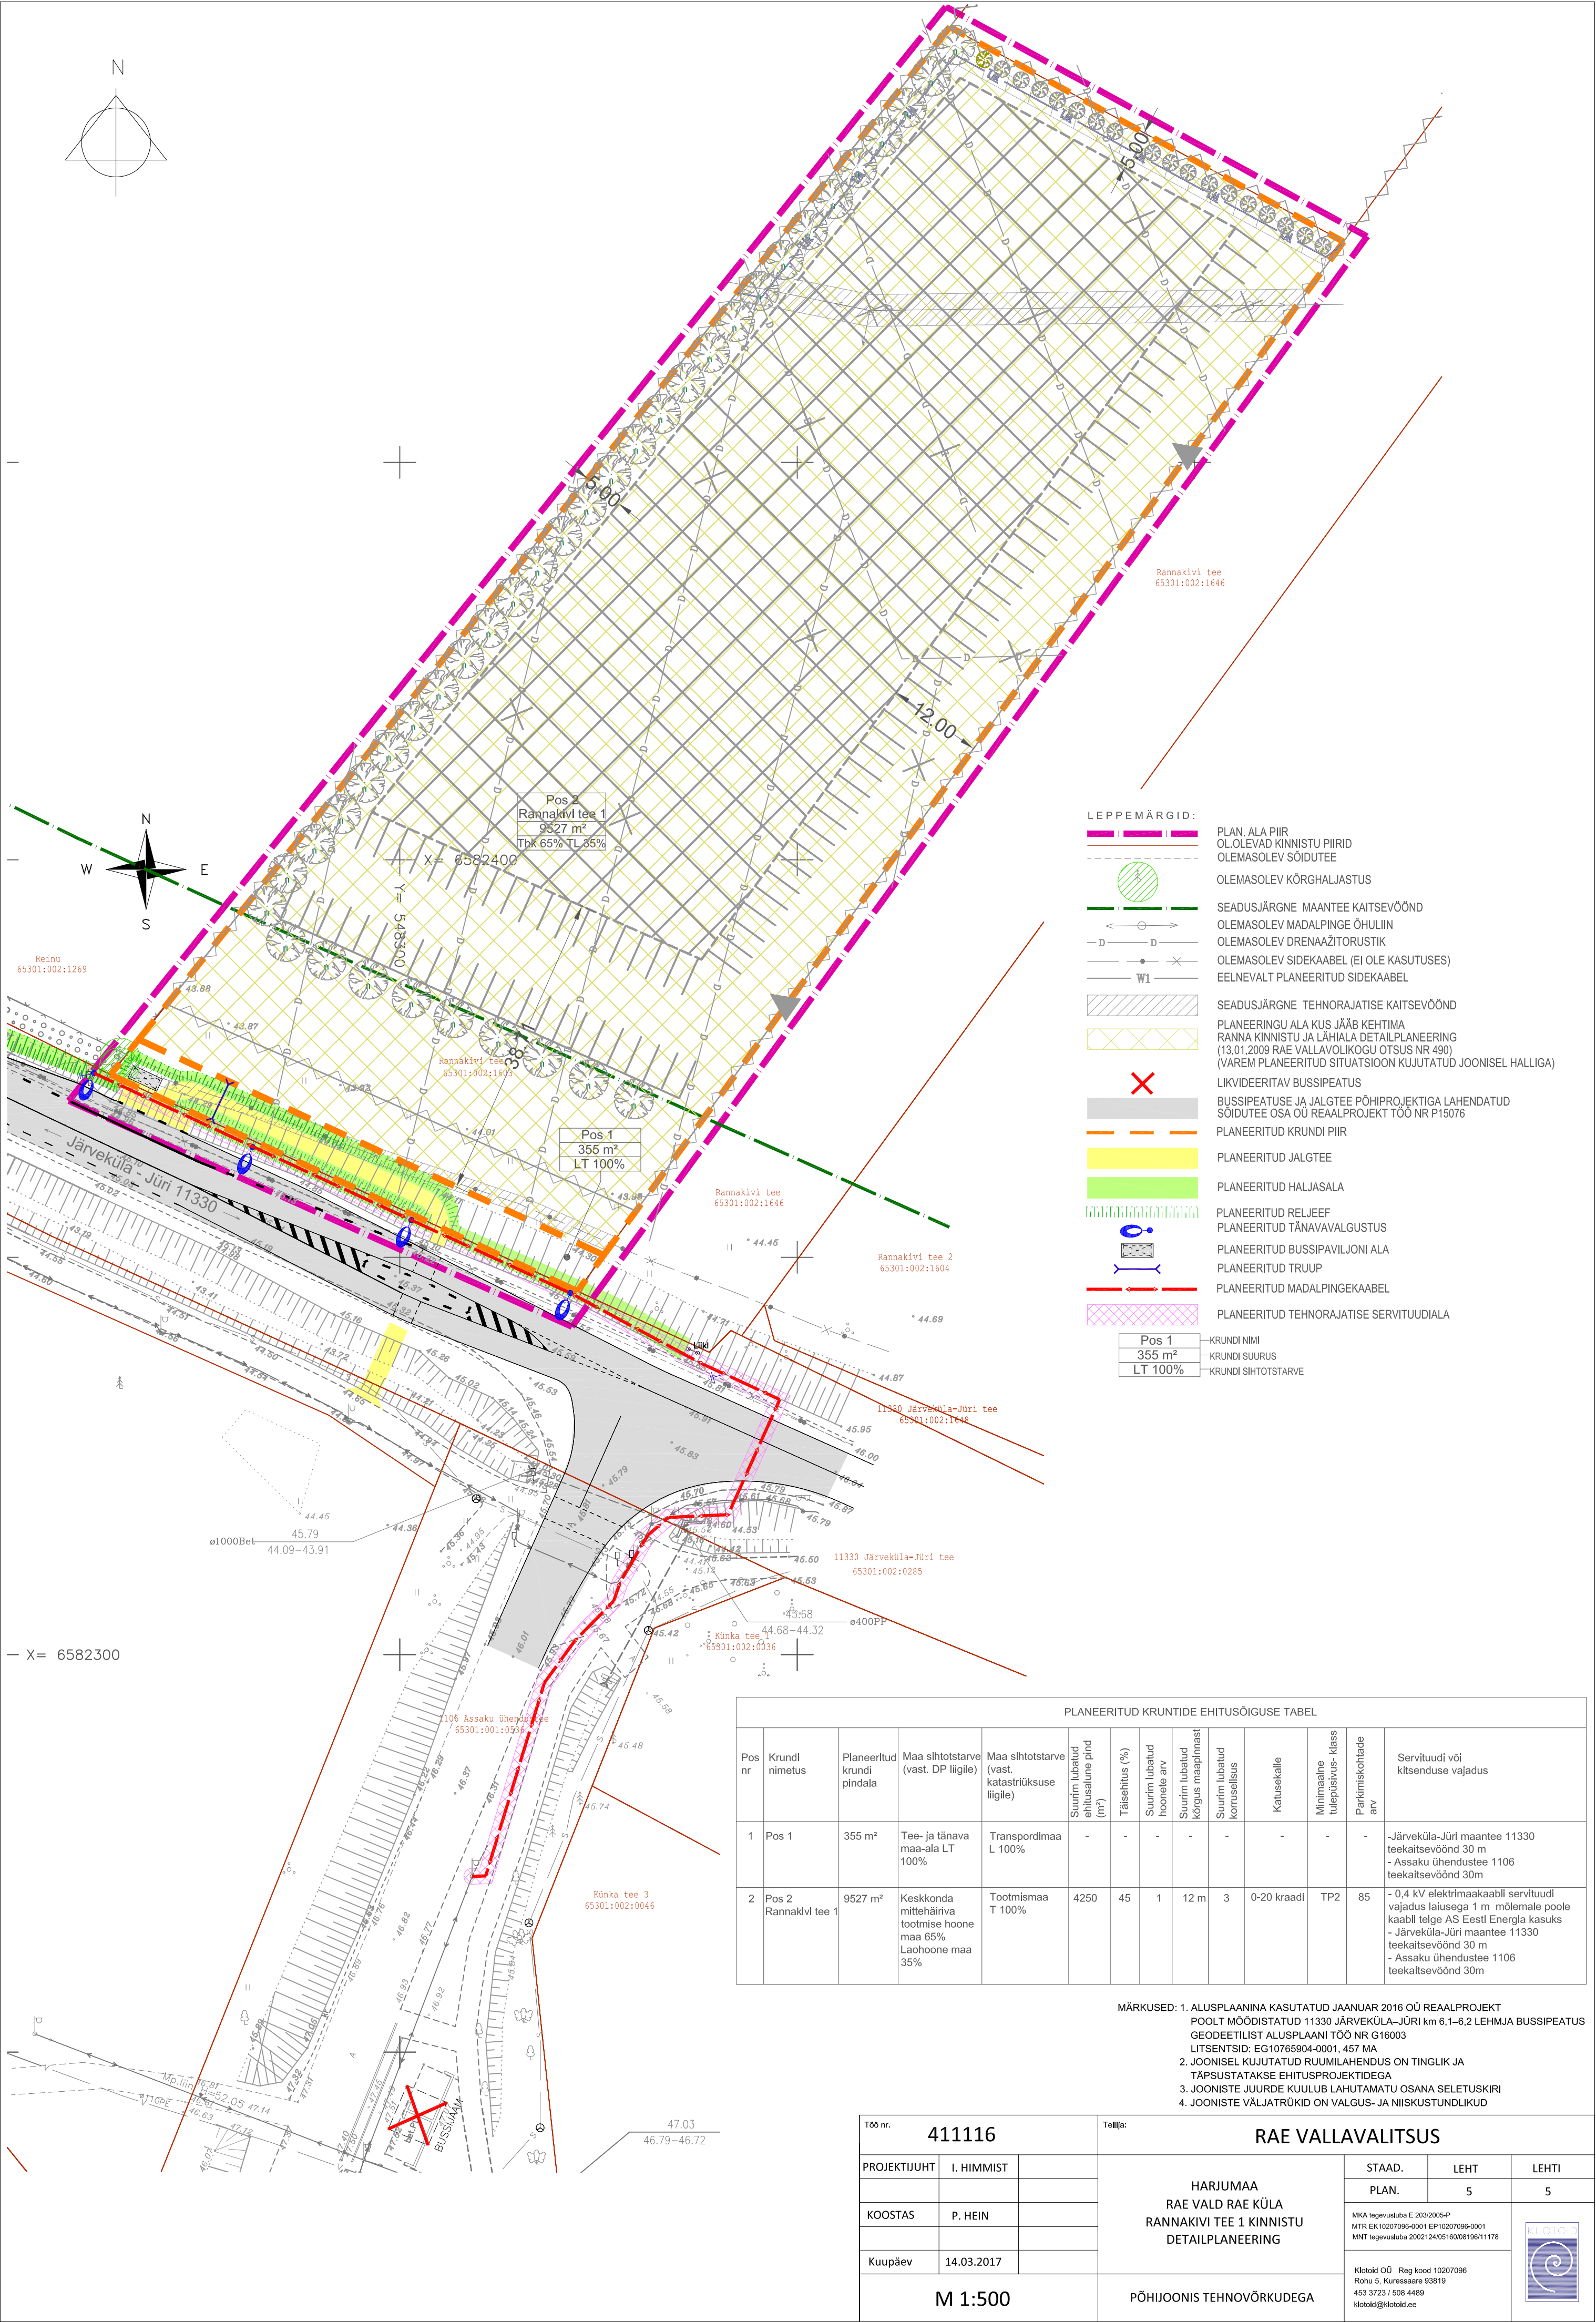

LEPPEMÄRGID:

- PLAN. ALA PIIR
- OL. OLEVAD KINNISTU PIIRID
- OLEMASOLEV SÕIDUTEE
- OLEMASOLEV KÕRGHALJASTUS
- SEADUSJÄRGNE MAANTEE KAITSEVÕÖND
- OLEMASOLEV MADALPINGE ÕHULIIN
- OLEMASOLEV DRENAAŽITORUSTIK
- OLEMASOLEV SIDEKAABEL (EI OLE KASUTUSES)
- EELNEVALT PLANEERITUD SIDEKAABEL
- SEADUSJÄRGNE TEHNORAJATISE KAITSEVÕÖND
- PLANEERINGU ALA KUS JÄÄB KEHTIMA
- RANNA KINNISTU JA LÄHIALA DETAILPLANEERING
- (13.01.2009 RAE VALLAVOLIKOGU OTSUS NR 490)
- (VAREM PLANEERITUD SITUATSIOON KUJUTATUD JOONISEL HALLIGA)
- LIKVIDEERITAV BUSSIPAEATUS
- BUSSIPAEATUSE JA JALGTEE PÕHIPROJEKTIGA LAHENDATUD
- SÕIDUTEE OSA OÜ REAALPROJEKT TÖO NR P15076
- PLANEERITUD KRUNDI PIIR
- PLANEERITUD JALGTEE
- PLANEERITUD HALJASALA
- PLANEERITUD RELJEEF
- PLANEERITUD TÄNAVAVALGUSTUS
- PLANEERITUD BUSSIPAVILJONI ALA
- PLANEERITUD TRUUP
- PLANEERITUD MADALPINGEKAABEL
- PLANEERITUD TEHNORAJATISE SERVITUUDIALA

Pos 1	KRUNDI NIMI
355 m²	KRUNDI SUURUS
LT 100%	KRUNDI SIHTOTSTARVE

PLANEERITUD KRUNTIDE EHITUSÕIGUSE TABEL													
Pos nr	Krundi nimetus	Planeeritud krundi pindala	Maa sihtotstarve (vast. DP liigile)	Maa sihtotstarve (vast. katastriüksuse liigile)	Suurim lubatud ehitusalune pind (m²)	Täisehitus (%)	Suurim lubatud hoonete arv	Suurim lubatud kõrgus maapinnast	Suurim lubatud korruselisus	Katusekalle	Minimaalne tulepüstitus- klass	Parkimiskohade arv	Servituudi või kitsenduse vajadus
1	Pos 1	355 m²	Tee- ja tänava maa-ala LT 100%	Transpordimaa L 100%	-	-	-	-	-	-	-	-	-Järveküla-Jüri maantee 11330 teekaitsevöönd 30 m - Assaku ühendustee 1106 teekaitsevöönd 30m
2	Pos 2 Rannakivi tee 1	9527 m²	Keskkonda mittehääriva tootmise hoone maa 65% Laohoone maa 35%	Tootmismaa T 100%	4250	45	1	12 m	3	0-20 kraadi	TP2	85	- 0.4 kV elektrimaakaabli servituudi vajadus laisusega 1 m mõlemale poole kaabli telge AS Eesti Energia kasuks - Järveküla-Jüri maantee 11330 teekaitsevöönd 30 m - Assaku ühendustee 1106 teekaitsevöönd 30m

MÄRKUSED: 1. ALUSPLAANINA KASUTATUD JAANUAR 2016 OÜ REAALPROJEKT POOLT MÕODISTATUD 11330 JÄRVEKÜLA-JÜRI km 6,1-6,2 LEHMJA BUSSIPAEATUS GEODEETILIST ALUSPLAANI TÖO NR G16003
LITSENTSID: EG10765904-0001, 457 MA
2. JOONISEL KUJUTATUD RUUMILAHENDUS ON TINGLIK JA TÄPSUSTATAKSE EHITUSPROJEKTIDEGA
3. JOONISTE JUURDE KUULUB LAHUTAMATU OSANA SELETUSKIRI
4. JOONISTE VÄLJATRÜKID ON VALGUS- JA NIISKUSTUNDLIKUD

Töö nr.	411116	Tellijä:	RAE VALLAVALITSUS		
PROJEKTIIUHT	I. HIMMIST	HARJUMAA RAE VALD RAE KÜLA RANNAKIVI TEE 1 KINNISTU DETAILPLANEERING	STAAD.	LEHT	LEHTI
KOOSTAS	P. HEIN		PLAN.	5	5
Kuupäev	14.03.2017		MKA tegevusluba E 203/2005-P MTR EK10207096-0001 EP10207096-0001 MNT tegevusluba 2002124051600811178		
M 1:500			Klotoid OÜ Reg kood 10207096 Rohu 5, Kuressaare 93819 453 3723 / 508 4489 klotoid@klotoid.ee		
		PÕHIJOOIS TEHNOVÕRKUDEGA			