



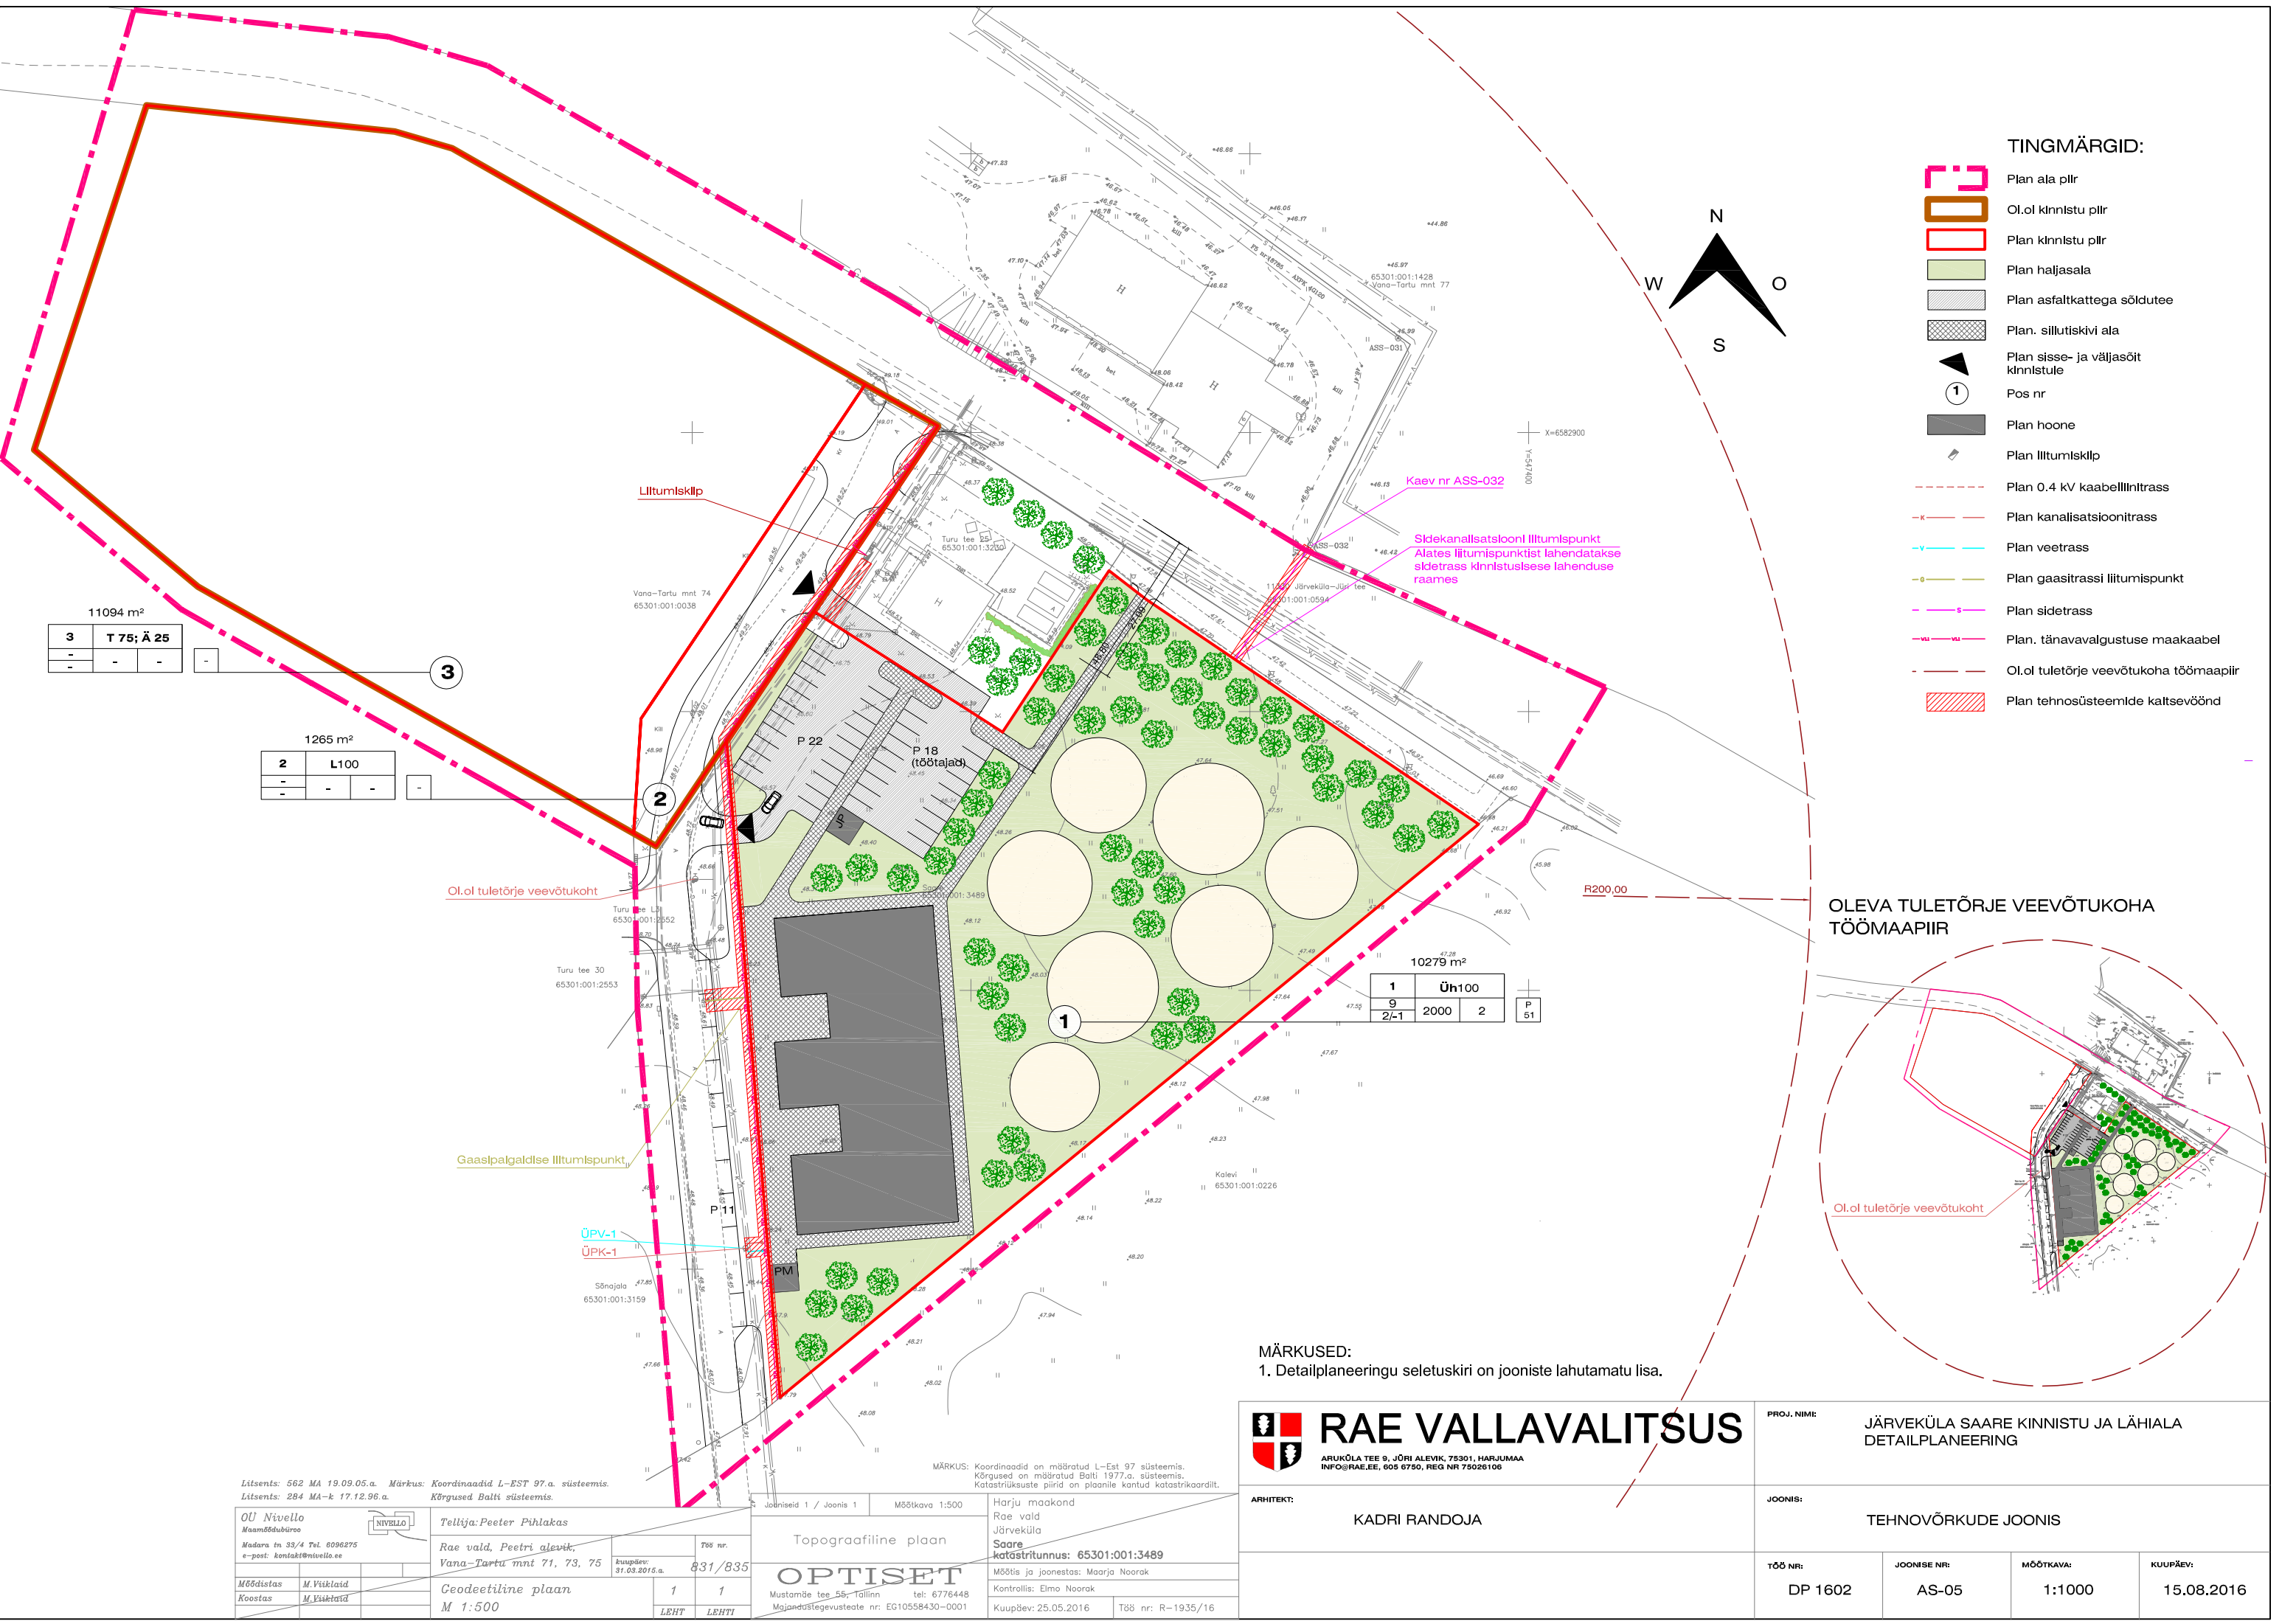

TINGMÄRGID:

- Plan ala plir
- Ol.ol kinnistu plir
- Plan kinnistu plir
- Plan haljasala
- Plan asfaltkattega sõidutee
- Plan. sillutiskivi ala
- Plan sisse- ja väljasõit kinnistule
- Pos nr
- Plan hoone
- Plan liitumisklpp
- Plan 0.4 kV kaabelliniitrass
- Plan kanalisatsioonitrass
- Plan veetrass
- Plan gaasitrassi liitumispunkt
- Plan sidetrass
- Plan. tänavavalgustuse maakaabel
- Ol.ol tuletõrje veevõtukoha töömaapiir
- Plan tehnosüsteemide kaitsevöönd

OLEVA TULETÕRJE VEEVÕTUKOHA TÖÖMAAPIIR

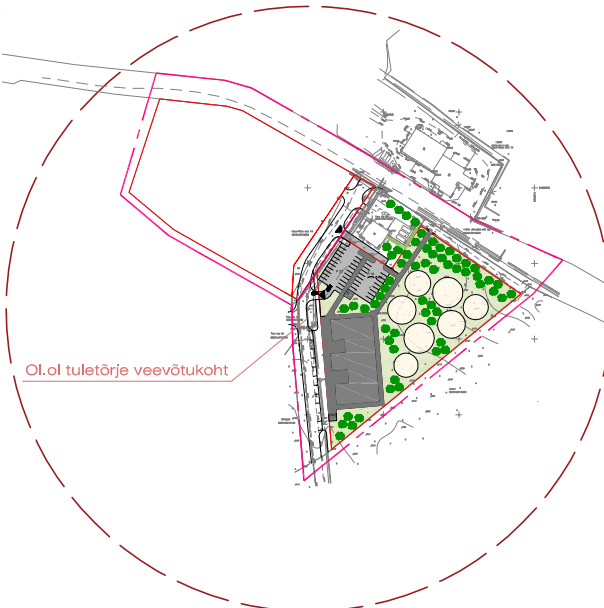

MÄRKUSED:
1. Detailplaneeringu seletuskiri on jooniste lahutamatu lisa.

Litsents: 562 MA 19.09.05.a. Märkus: Koordinaadid L-EST 97.a. süsteemis.
Litsents: 284 MA-k 17.12.96.a. Kõrgused Balti süsteemis.

OU Nivello
Maamõõdubüroo
Madara tn 33/4 Tel. 6096275
e-post: kontakt@nivello.ee

Mõõdistas	M. Visklaid
Koostas	M. Visklaid

Tellijä: Peeter Pihlakas

Rae vald, Peetri alevik,
Vana-Tartu mnt 71, 73, 75

Geodeetiline plaan
M 1:500

kuupäev:	31.03.2016.a.	831/835
1	1	
LEHT	LEHTI	

Topograafiline plaan

OPTISET
Mustamäe tee 55, Tallinn tel: 6776448
Majandustegevuste nr: EG10558430-0001

Harju maakond
Rae vald
Järveküla
Saare
katastritunnus: 65301:001:3489

Mõõtis ja joonestas: Maarja Noorak
Kontrollis: Elmo Noorak
Kuupäev: 25.05.2016 T88 nr: R-1935/16

Märgused: Koordinaadid on määratud L-Est 97 süsteemis.
Kõrgused on määratud Balti 1977.a. süsteemis.
Katastritunnuste piirid on plaanile kantud katastrikaardilt.

Joaniseid 1 / Joonis 1 Mõõtkava 1:500

RAE VALLAVALITSUS
ARUKÜLA TEE 9, JÕRI ALEVIK, 75301, HARJUMAA
INFO@RAE.EE, 605 6750, REG NR 75026106

PROJ. NIMI:

JÄRVEKÜLA SAARE KINNISTU JA LÄHIALA
DETAILPLANEERING

ARHITEKT:

KADRI RANDOJA

JOONIS:

TEHNOVÕRKUDE JOONIS

TÖÖ NR:	JOONISE NR:	MÕÕTKAVA:	KUUPÄEV:
DP 1602	AS-05	1:1000	15.08.2016