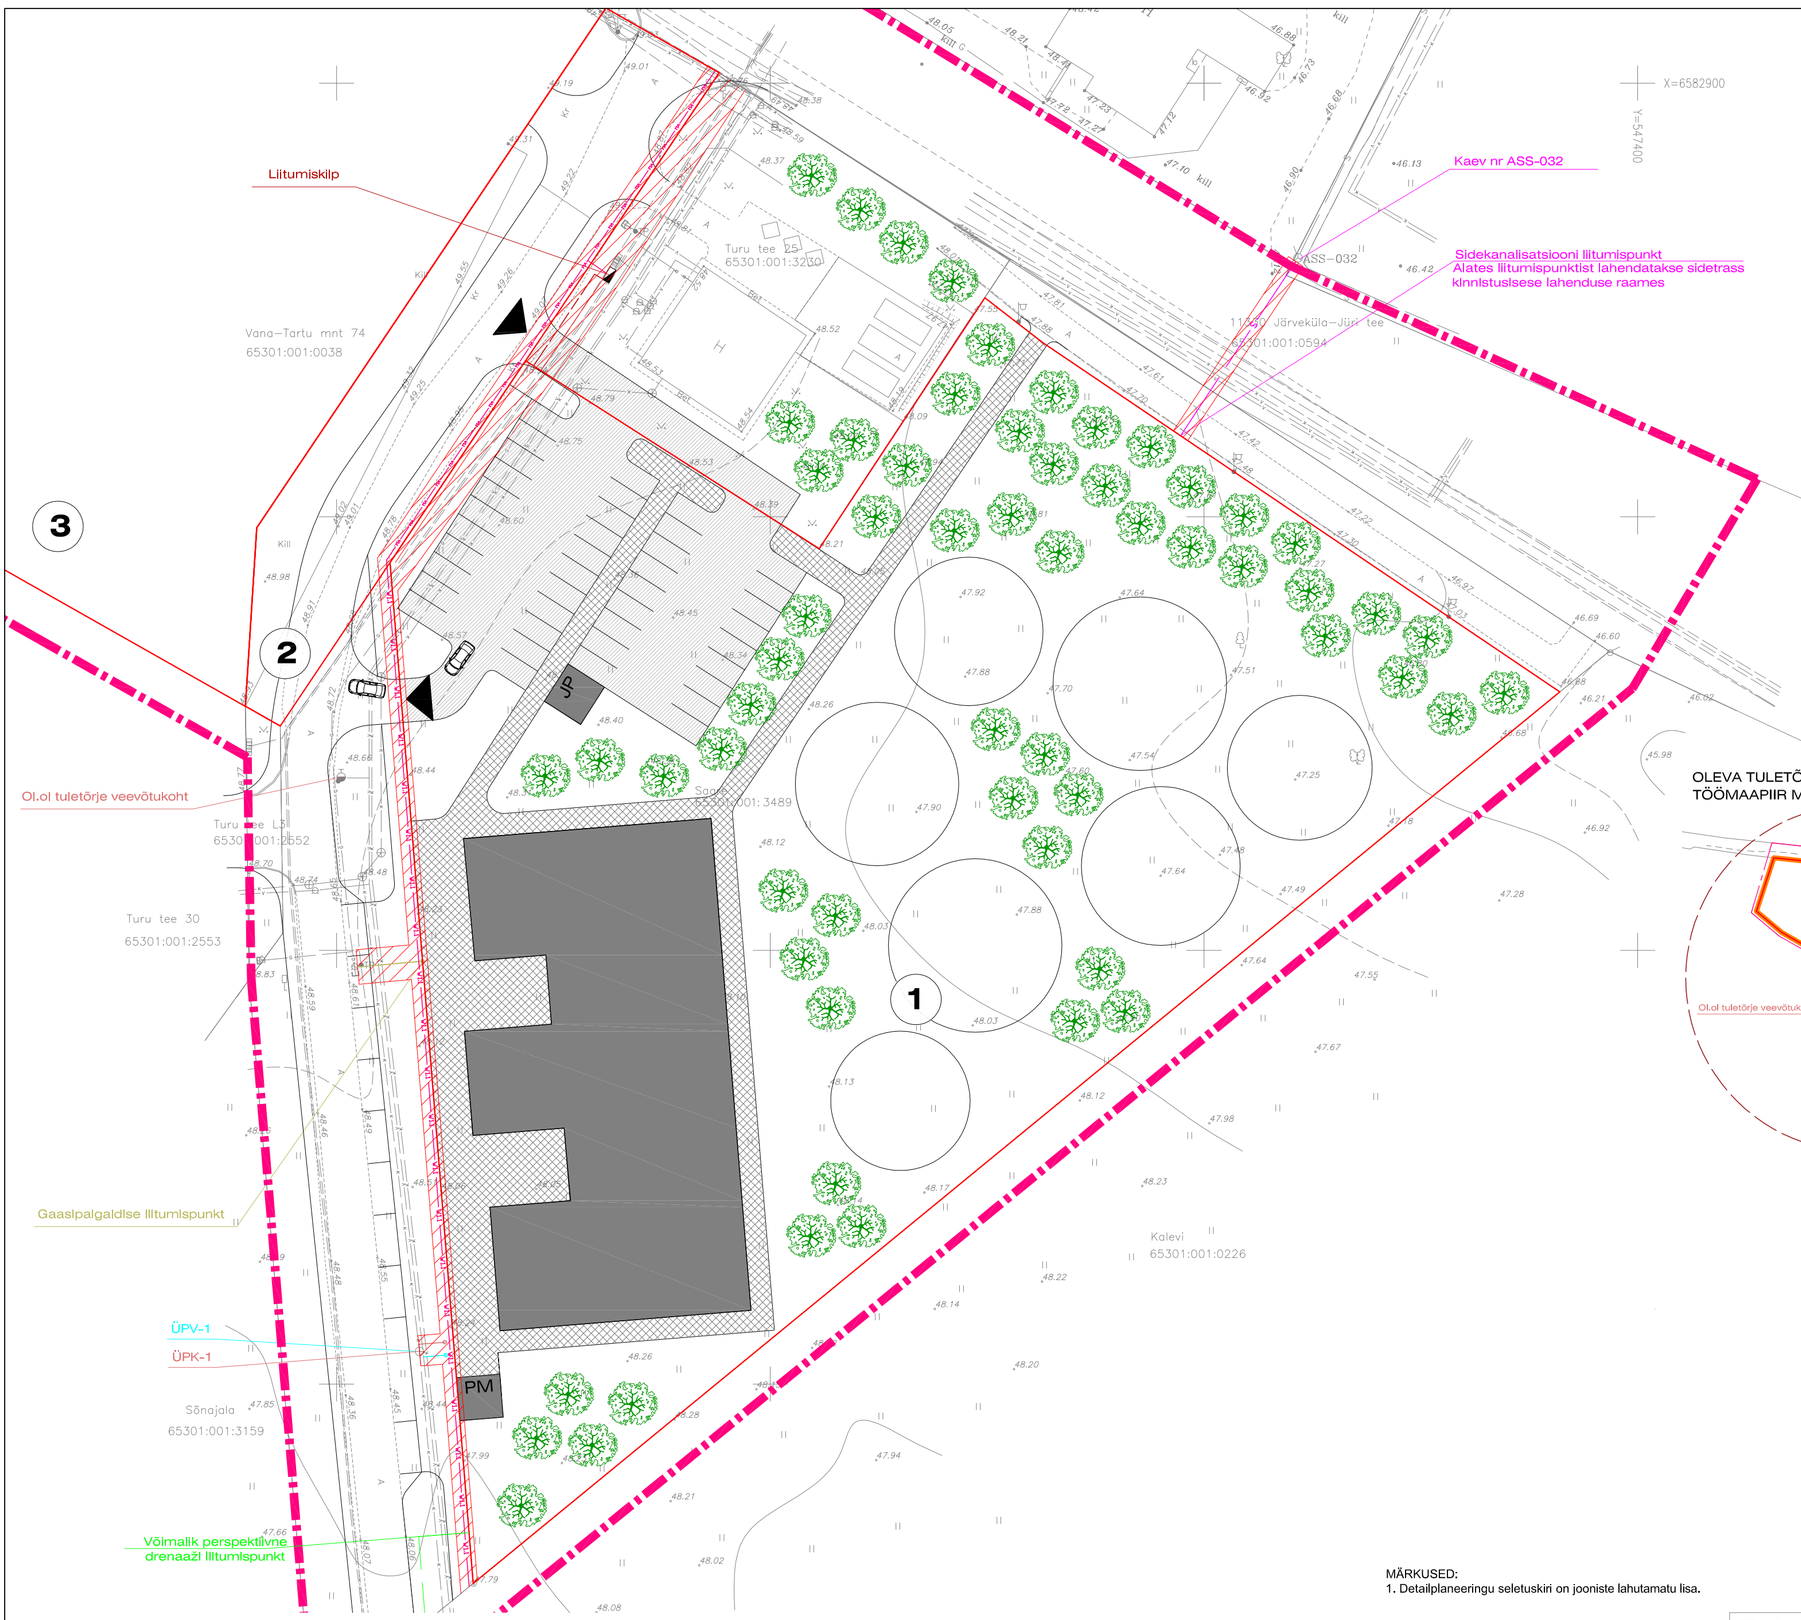

MÄRKUSED:
1. Detailplaneeringu seletuskiri on jooniste lahutamatu lisa.

Litsents: 562 MA 19.09.05.a. Märkus: Koordinaadid L-EST 97.a. süsteemis.
Litsents: 284 MA-k 17.12.96.a. Kõrgused Balti süsteemis.

OÜ Nivello
Maamõõdukõrgus
Mudura tn 33/4 Tel. 6096275
e-post: kontakt@nivello.ee

Teellja: Peeter Pihlakas
Rae vald, Peetri alevik,
Vana-Tartu mnt 71, 73, 75
Geodeetiline plaan
M 1:500

Kuupäev: 31.03.2015.a.
Töö nr. 831/835
LEHT 1 / LEHTI 1

Mõõdistas M.Viiklaid
Koostas M.Viiklaid

MÄRKUS: Koordinaadid on määratud L-Est 97 süsteemis.
Kõrgused on määratud Balti 1977.a. süsteemis.
Katastriüksuste piirid on plaanile kantud katastrikaardilt.

Joonisid 1 / Joonis 1 | Mõõtkava 1:500

Topograafiline plaan

OPTISET
Mustamäe tee 58c, Tallinn tel: 6776448
Majandustegevusteate nr: EG10558430-0001

Harju maakond
Rae vald
Järveküla
Saare
katastritunnus: 65301:001:3489

Mõõtis ja joonestas: Maarja Noorak
Kontrollis: Elmo Noorak
Kuupäev: 25.05.2016 | Töö nr: R-1935/16

ARHITEKT: