VASKJALA KÜLA SANGLEPA KINNISTU JA LÄHIALA DETAILPLANEERING

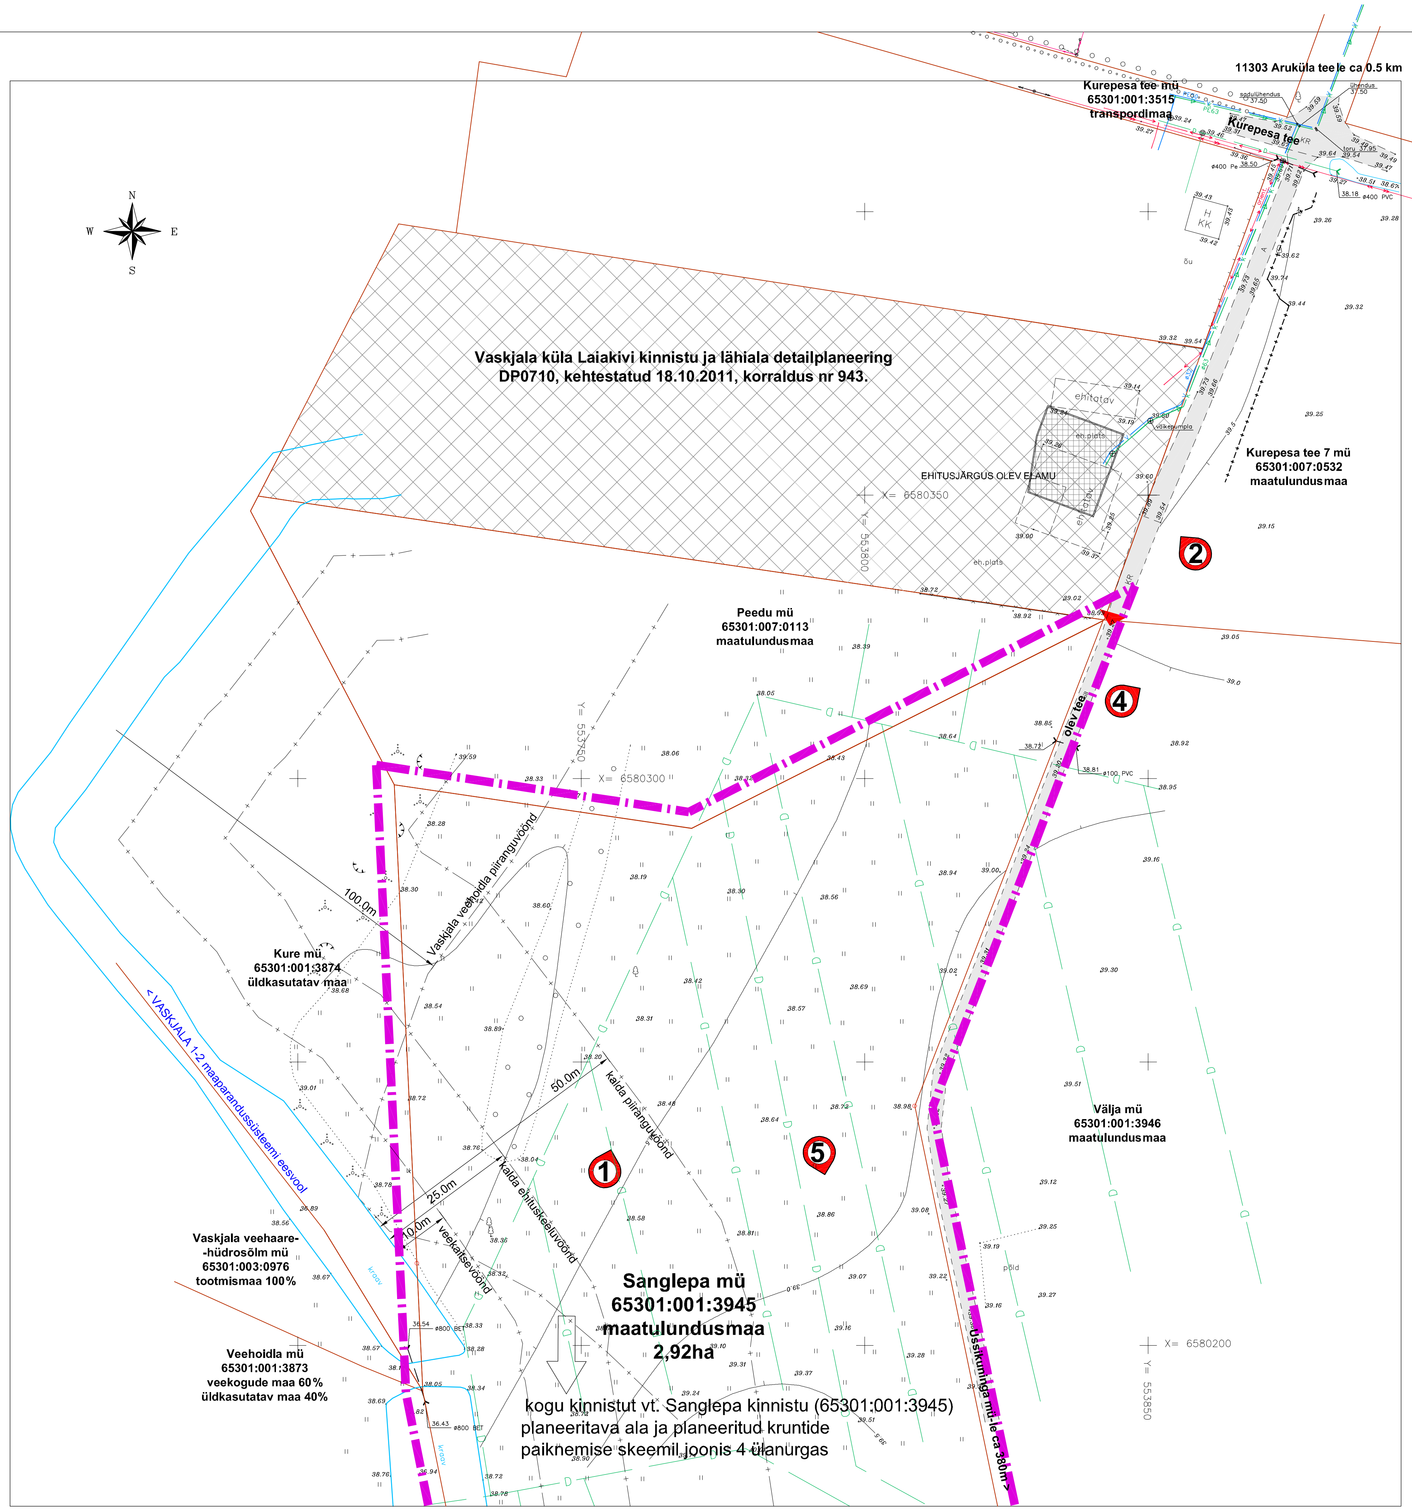

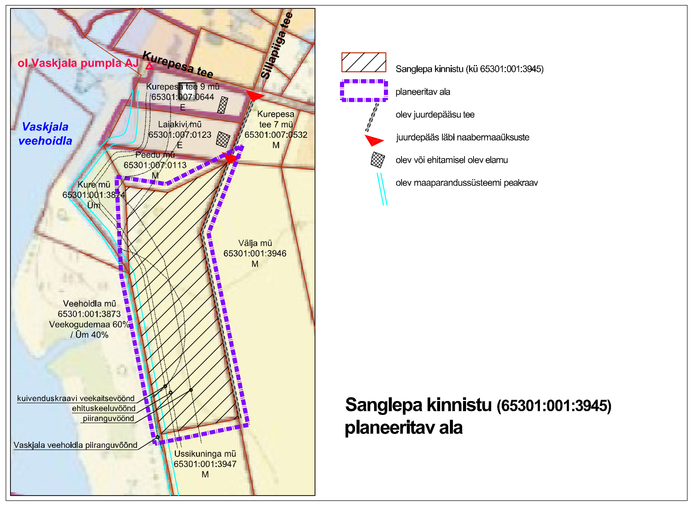

Sanglepa kinnistu (65301:001:3945) planeeritav ala

LEPPEMÄRGID

- PLANEERITAVA ALA PIIR
- MAAÜKSUS - OLEV
- KAITSEVÖÖNDI PIIR
- TEE - OLEV, KRUUSKATTEGA (väljaspool detailplaneeringu ala)
- PÄÄS KRUNDILE
- EHITUSJÄRGUS OLEV ELAMU (väljaspool detailplaneeringu ala)
- TRUUP - OLEV
- KRAAV - OLEV
- DRENAAŽITORUSTIK - OLEV
- 0,4kV MAAKAABEL - OLEV (väljaspool detailplaneeringu ala)
- VEETORUSTIK - OLEV (väljaspool detailplaneeringu ala)
- KANALISATSIOONI SURVETORUSTIK - OLEV (väljaspool detailplaneeringu ala)
- PILDISTAMISE KOHT JA SUUND

FOTO 1. Vaade planeeritavale alale. Taamal Laiakivi ja Kurepesa 9 kinnistute elamud.

FOTO 2. Vaade ehitusjärgus olevale elamule Laiakivi kinnistul.

FOTO 3. Vaade elamule Kurepesa tee 9 kinnistul.

FOTO 4. Vaade Kurepesa tee 7 ja Kurepesa tee 5 kinnistutele.

FOTO 5. Vaade Sanglepa kinnistu väljaspoole detailplaneeringu ala jäävale osale. Taamal Ussikuninga mü hooned.

FOTO 6. Vaade Sanglepa kinnistust läänepool asuvale maaparandussüsteemi peakraavile.

Märkused: Koordinaadid L-EST 97 süsteemis
Kõrgused: Balti süsteemis
Drenaažitorustik on plaanile kantud vastavalt Põllumajandusametilt saadud andmetele
Mõõdistamise teostatud 23.08.2016

Aadress: HARJU MAAKOND RAE VALD VASKJALA KÜLA		Objekt: Sanglepa kinnistu (65301:001:3945) topo-geodeetiline maa-ala plaan (osaline)	Töö 1608/03
AMET	NIMI	ALLKIRI	HARJU GEODEESIABÜROO OÜ Ärireg 12583797 GSM 564 4580 e-post: info@hgb.ee
Mõõdistas	Mari Kõos		Kuupäev: 05.09.2016
Joonistas	Peeter Kõos		Mõõtkava M 1:500 / Kat.kaart 63.851

TEHNOVÕRKUDE KOOSKÕLASTUSED

Jrk.	Kooskõlastaja	Koos=õlastuse nr ja kuupäev	Märkused
1	Telia Eesti AS	IP13810-13619 31.08.2016	sideehitised puuduvad
2	Elektrilevi OÜ	5689238681 02.09.2016	
3	AS Elvoso	315/VK 08.09.2016	
4	Põllumajandusamet	14-7/12Ś4-1 06.09.2016	

MÄRKUSED:

1. DETAILPLANEERINGU ALUSPLAANIKS ON MAAÜKSUSE PLAAN, HARJU GEODEESIABÜROO OÜ (TÖÖ 1608/03 05.06.2016, M 1:500), KOORDINAADID L-EST SÜSTEEMID, KÕRGUSED BALTI SÜSTEEMIS.
2. KÄESOLEVA TÖÖ LAHUTAMATUKS OSAKS ON SELETUSKIRI JA LISAD (KÕIDETUD KAUSTA).

OÜ MAAPLANEERINGUD T A L L I N N, 10621 MUSTAMÄE TEE 51 tel. 656 4072			TÖÖ NR. 408-16	MÕÕT 1 : 500	STAADIUM DP	KUUPÄEV 12.2016
TELLIJA RAE VALLAVALITSUS (huvitatud isik ERNA PARBO, esindaja Mihkel Tagel)					
TEGEVJUHT	M. ZOLK		TÖÖ NIMETUS VASKJALA KÜLA SANGLEPA KINNISTU JA LÄHIALA DETAILPLANEERING		
ARHITEKT	M. ZOLK				
TEHNIK	V. UIBO		ASUKOHT HARJU MAAKOND, RAE VALD, VASKJALA KÜLA		
TEHNIK	E. JAKOBSON				
			JOONIS LÄHTEPLAAN	JOONISE NR 4	JOONISEID 6