


KRUNDI KASUTAMISE TINGIMUSED														
Pos. nr	Kundi address	Kundi planeeritud suurus (m²)	Suurim ehitisealne pind m²	Suurim korruselius maapealne / maa-alune	Hoonete suurim lubatud kõrgus maapinnast (m) / ABS (m)	Hoonete suurim lubatud arv krundil	Maa sihtotstarve ja osakaalu % (kat. üksuse liitude kaupa)	Suletud bruto (m²)		Koomuinsidets	Suurim lubatud täienduse %	Eluasemehikute / korteri arv	Parkimis- kohtade arv	
								maapealne	maa-alune				normatiivne	kavandatud
1	Mõigu tee 11	13 134	2 500	3	10 / 48,20	10 põhihoonet + 1 abihoone	m 100	5 100	0	300,00	19	43	86	87

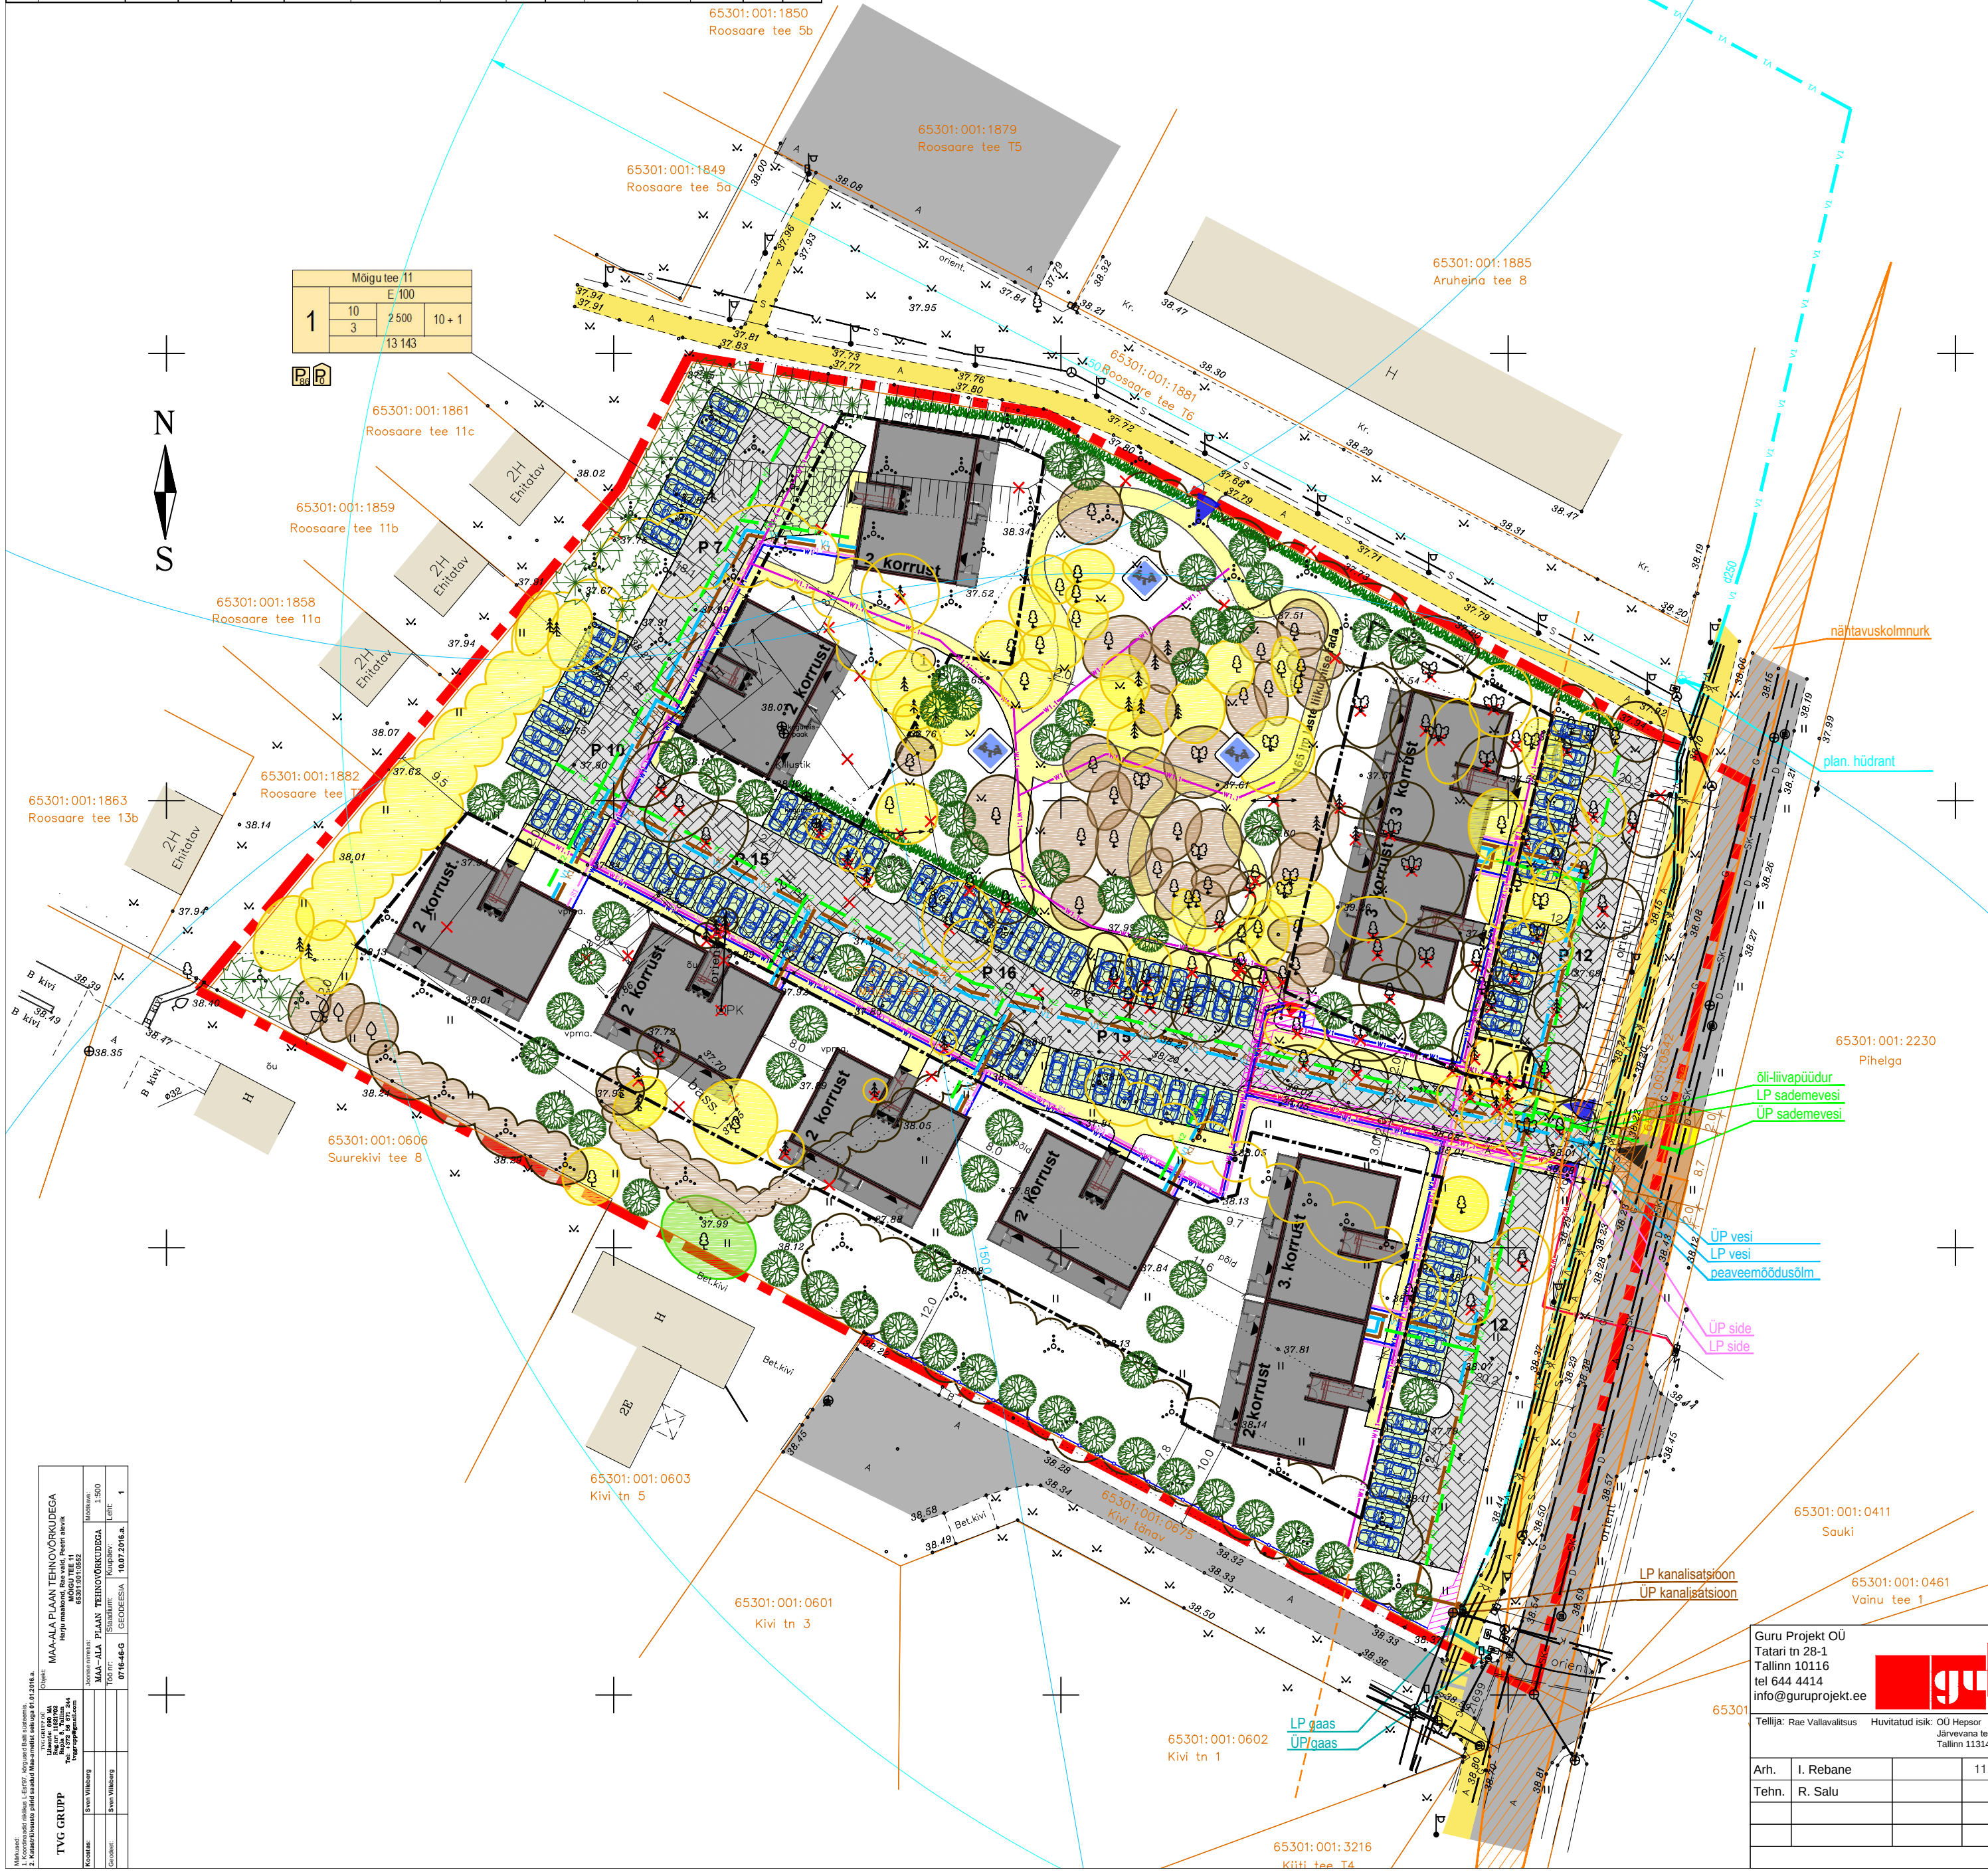

- MÄRKUSED:
- Planeeritud tehnovõrkude lahendus on põhimõtteline.
 - Tehnovõrkude ja liitumispunktide asukohad täpsustavad ehitusprojekti de koostamisel.
 - Tehnovõrkude servituudi vajadustega alade koridorid täpsustavad ehitusprojekti ide koostamisel.

TINGMÄRGID:

- PLANEERINGUALA PIIR
- OL.OL. KINNISTU PIIR
- TEEKAITSEVÕÕND 20 m
- OL.OL. SÕIDUTEE, ASFALTEERITUD PLATS
- OL.OL. KERGLIIKLUSTEE
- OL.OL. HOONE
- PLAN. HOONESTUSALA
- PLAN. HOONE
- PLAN. SÕIDUTEE
- PLAN. JALGTEE
- PLAN. MURUKIVIKATEND
- PLAN. AED
- AUTODE PÄÄS KRUNDILE
- JALAKÄÜATE PÄÄS KRUNDILE
- PLAN. PARKIMISKOHT
- PLAN. KÜNNIS
- PERSP. ÜLEKÄIK
- KOGUMISMAHUTITE JA JÄÄTMEKONTEINERITE VÕIMALIK ASUKOHT
- MÄNGUVÄLJAKU VÕIMALIK ASUKOHT
- LIKVIDEERITAV OBJEKT
- PLAN. HEKK, KÕRGHALJASTUS
- III KLASSI PUITTAIM – OLULINE PUITTAIM; SÄILITATAKSE
- IV KLASSI PUITTAIM – VÄHEVÄÄRTUSLIK; SÄILITATAKSE
- V KLASSI PUITTAIM – LIKVIDEERITAV; SÄILITATAKSE
- IV KLASSI PUITTAIM – VÄHEVÄÄRTUSLIK; LIKVIDEERITAKSE
- V KLASSI PUITTAIM – LIKVIDEERITAV; LIKVIDEERITAKSE

OLEMASOLEVAD TEHNOVÕRGUD:

- V VEETORUSTIK
- K KANALISATSIOONITORUSTIK
- K SURVEKANALISATSIOON
- SK SADEMEVEEKANALISATSIOON
- D DRENAÄŽTORUSTIK
- KP. KAABEL
- KP. KAABEL
- MP. KAABEL
- MP. ÕHULIIN
- TÄNAVAVALGUSTUSLAMP
- S SIDEKANALISATSIOON
- G GAASITORUSTIK

PLANEERITUD TEHNOVÕRGUD:

- d250 TORUSTIKUKS VAHETATAV
- OL.OLEV d160 VEETORUSTIK (ca 235 m);
- PLAN. HÜDRANT
- VEETORUSTIK, HÜDRANT, LIITUMISPUNKT
- K1 KANALISATSIOONITORUSTIK, LIITUMISPUNKT
- K2 SADEMEVEEKANALISATSIOON, LIITUMISPUNKT
- DRENAÄŽTORUSTIK, LIITUMISPUNKT
- KP. KAABEL
- MP. KAABEL
- 20104KV ALAJAAM, JAOTUSKILP, LIITUMISKILP
- TÄNAVAVALGUSTUSE KAABEL
- SK SIDEKANALISATSIOON, LIITUMISPUNKT
- G1 GAASITORUSTIK, LIITUMISPUNKT
- LIKVIDEERITAV TEHNOVÕRK
- SERVITUUDIVAJADUSEGA ALA

Töö nr.	DP 124-2016	Leht nr.	DP-6
Projekti nimetus:	MÕIGU TEE 11 KINNISTU JA LÄHIALA DETAILPANEERING	DP	
Objekti asukoht:	HARJUMAA, RAE VALD, PEETRI KÜLA, MÕIGU TEE 11		
Joonise nimetus:	TEHNOVÕRKUDE PLANEERING	Mõõtkaava	1:500

Guru Projekt OÜ	Tatari tn 28-1	Tallinn 10116	tel 644 4414	info@guruprojekt.ee
Tellijä: Rae Vallavalitsus	Huvitatud isik: OÜ Hepsor	Järvevana tee 9	Tallinn 11314	
Arh.	I. Rebane		11.07.2019	
Tehn.	R. Salu			

MAA-ALA PLANNINGU TEHNOVÕRKUDEGA	MAA-ALA PLANNINGU TEHNOVÕRKUDEGA	MAA-ALA PLANNINGU TEHNOVÕRKUDEGA	MAA-ALA PLANNINGU TEHNOVÕRKUDEGA	MAA-ALA PLANNINGU TEHNOVÕRKUDEGA
TYG GRUPP	TYG GRUPP	TYG GRUPP	TYG GRUPP	TYG GRUPP
Koostaja	Koostaja	Koostaja	Koostaja	Koostaja
Disain	Disain	Disain	Disain	Disain
1	1	1	1	1