
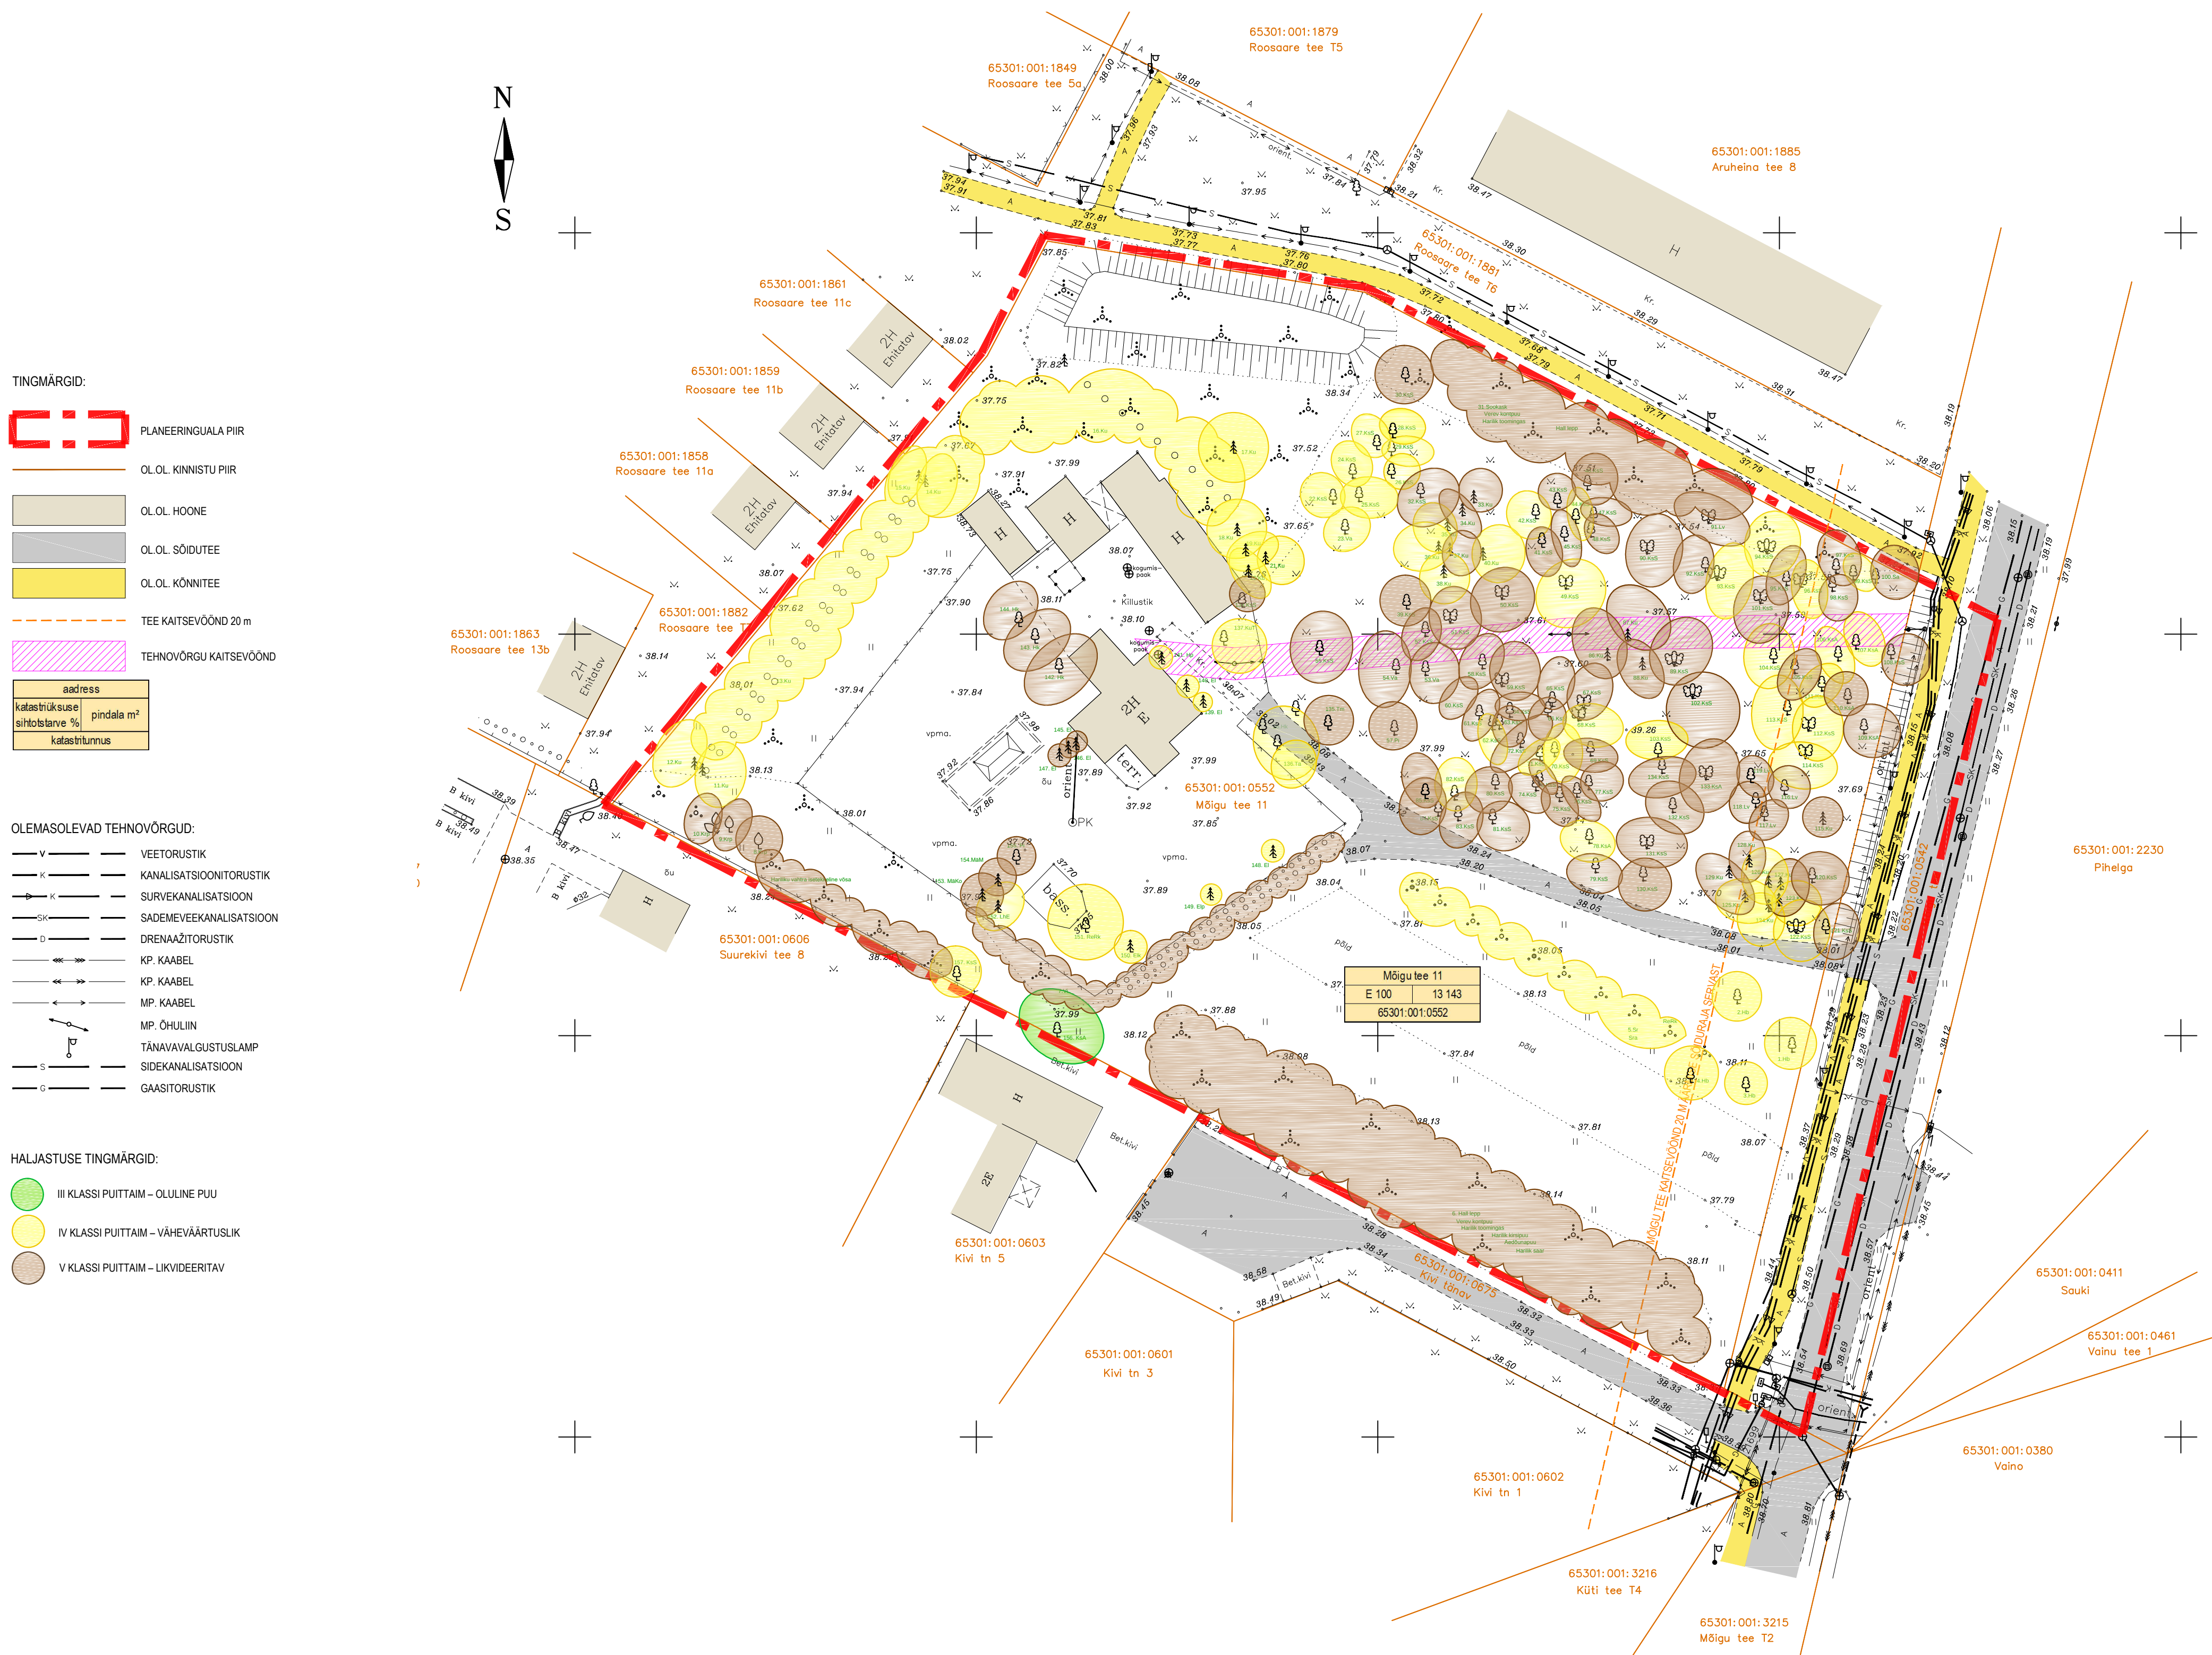
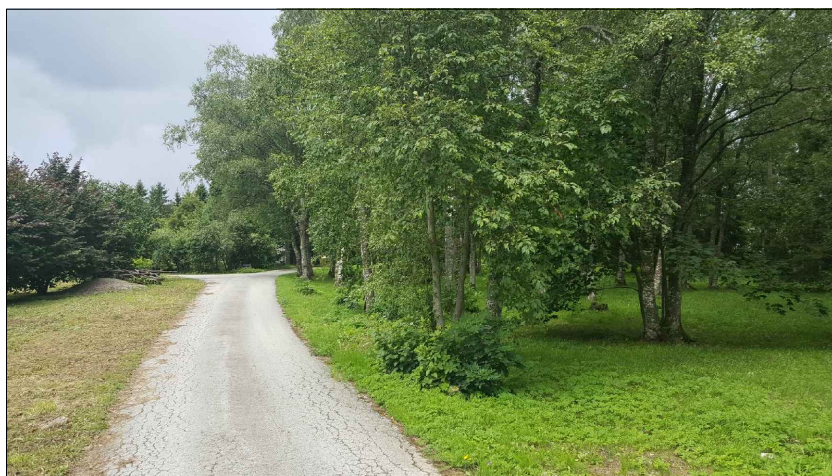


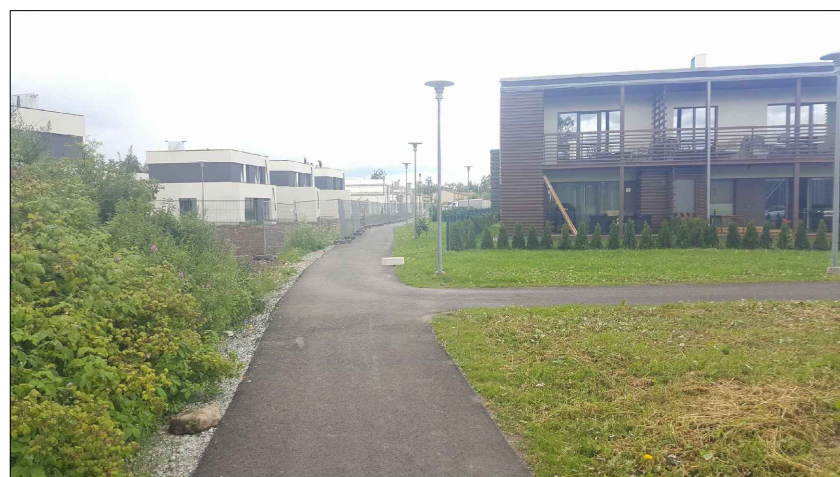

Märksund:			
1. Koostandades riiklikus L-Est797, Kõrgesed Bala süsteemis			
2. Kataloogisüsteemid peavad vastama Maa-arealist seaduse §101, §101.6, §101.6.1			
TVG GRUPP TVG Group of Limiteds: 090 MA Reg.no: 1167200 Rapsia 8, Tallinn Tel: +372 56 971 944 tvgruppa@gmail.com		Ojake MAA-ALA PLAAN TEHNOVÕRKUDEGA Harju maakond, Rae vald, Põetri alevik MOIGU TEE 11 65301, PÕI:0552	
Koostaja:	Sven Villeberg	Joomise riistad:	Maa-ALA PLAAN TEHNOVÕRKUDEGA
			1:500
Graafik:	Sven Villeberg	Töö nr:	0716-46 Staudim: Kuupäev:
			GEODESIA 10.07.2016.a.
			Leht: 1

JOONIS KEHTIB KOOS SELETUSKIRJAGA

Gura Projekt OÜ Tallinn 10135 Tallinn 10135 tel 644 6414 info@guraprojekt.ee					Töö nr.: DP 124-2016		Lehti nr.: DP-4	
Tellija: Rae Vallavalitsus			Huvitatud isik: OÜ Hesper Järvevana tee 9 Tallinn 13334		Projekti nimetus: MÕIGU TEE 11 KINNISTU JA LÄHIALA DETAILPLANEERING		DP	
Arh.: I. Rebane				17.01.2016		Objekti asukoht: HARJUMAA, RAE VALD, PEETRI KÜLA, MÕIGU TEE 11		
Tehn.: R. Salu						Joonise nimetus: TUGIPLAAN		Mõõtkava 1:500