


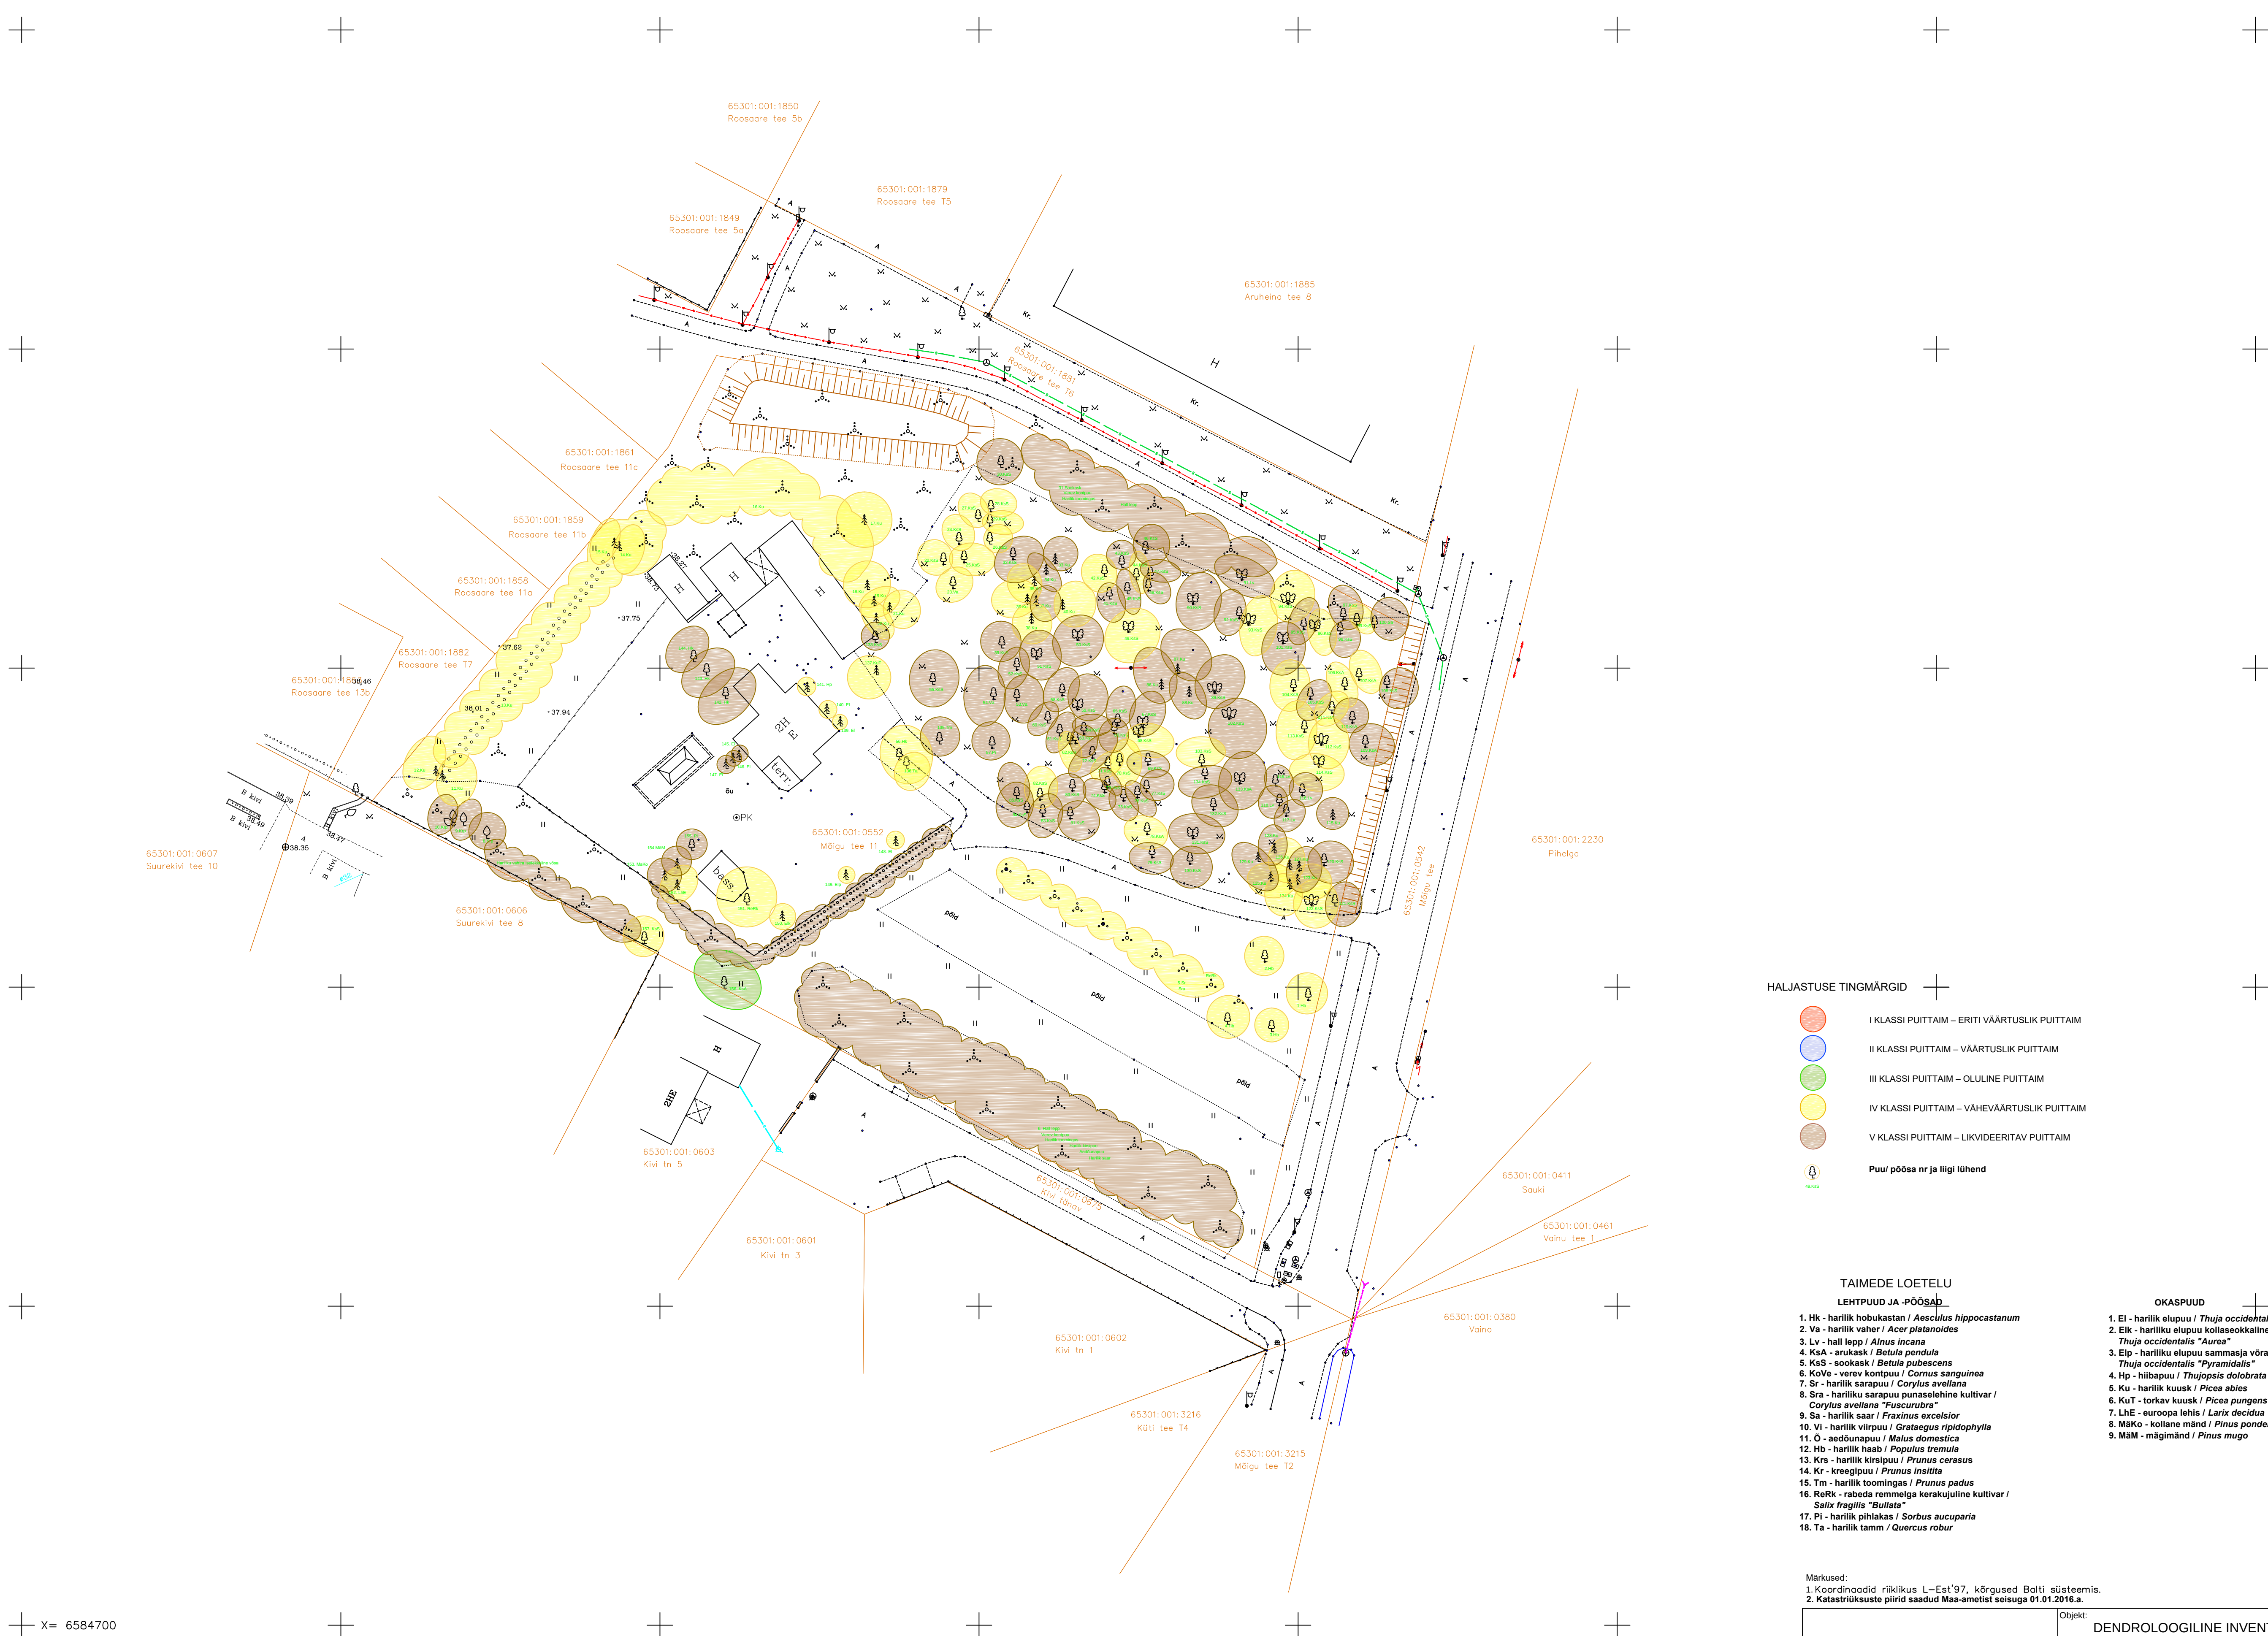

- Y= 545900

- I KLASSI PUITTAIM – ERITI VÄARTUSLIK PUITTAIM
- II KLASSI PUITTAIM – VÄARTUSLIK PUITTAIM
- III KLASSI PUITTAIM – OLULINE PUITTAIM
- IV KLASSI PUITTAIM – VÄHEVÄARTUSLIK PUITTAIM
- V KLASSI PUITTAIM – LIKVIDEERITAV PUITTAIM

 Puu/ pöõsa nr ja liigi ühend

LEHTPUUD JA -PÕÕSAD


1. El - harilik elupuu / *Thuja occidentalis*
2. Elk - harilik elupuu kollaseokkaline kultivar / *Thuja occidentalis* "Aurea"
3. Elp - harilik elupuu sammasja võraga kultivar / *Thuja occidentalis* "Pyramidalis"
4. Hp - hiibapuu / *Thujopsis dolabrata*
5. Ku - harilik kuusk / *Picea abies*
6. KuT - torkav kuusk / *Picea pungens*
7. LhE - euroopa lehis / *Larix decidua*
8. MäKo - kollane mänd / *Pinus ponderosa*
9. MäKo - mägimänd / *Pinus mugo*

Märkused:

1. Koordinaadid riiklikus L-Est'97, kõrgused Balti süsteemis.
2. Katastriüksuste piirid saadud Maa-ametist seisuga 01.01.2016.a.

2. Ratsastõrjuse põhi osatähta- ja arvu- ja seisuga 01.01.2017		Objekt: DENDROLOOGILINE INVENTEERIMINE Harju maakond, Rae vald, Peetri alevik MÕIGU TEE 11 65301:001:0052	
Koostas:	Mariana Simson	Joonise nimetus:	MÕIGU TEE 11 PUITTAIMEDE HINDAMINE
			Mõõtkava: 1:500
		Töö nr:	Leht:
		170717/20	17.07.2017
		Lisa:	Kuupäev:
		5	1