


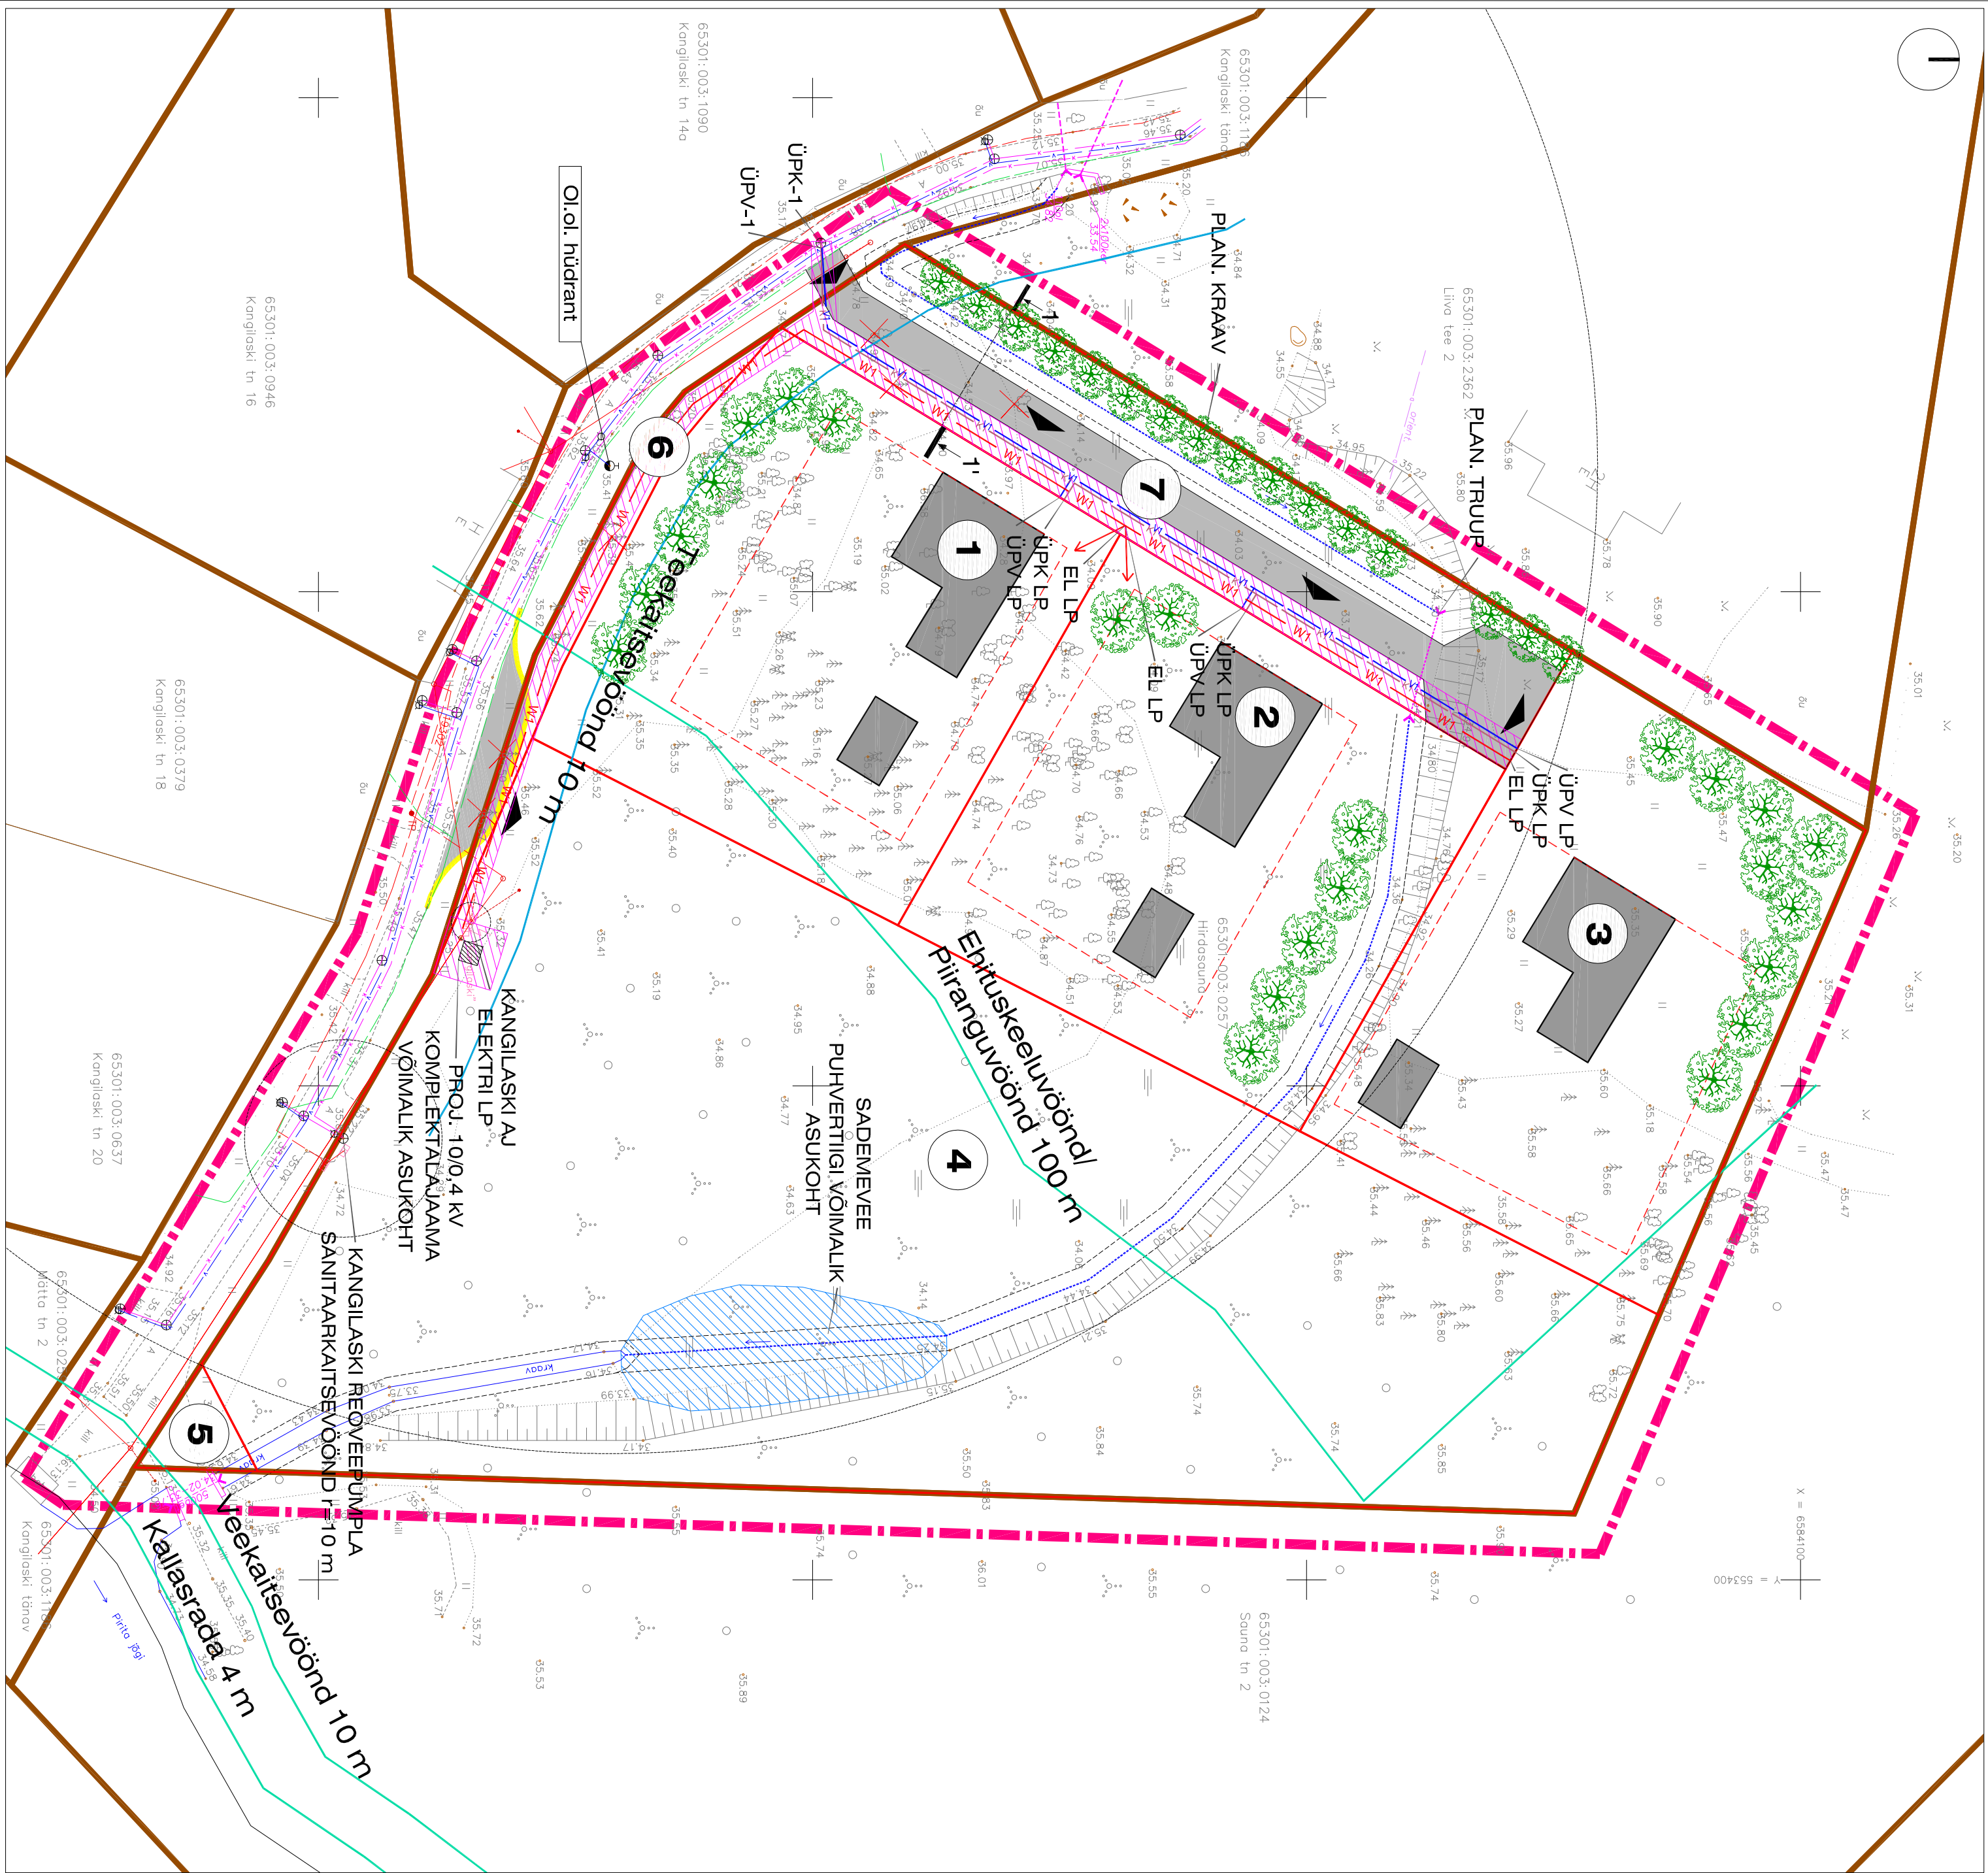


- TINGMÄRGID:**

 - Pleeritava ala pilt
 - Kinnistu pilt
 - Moodustatava krundi pilt
 - Hoovestusala pilt
 - Kangilaski teekaitsevöönd
 - Prita (ee kaitsevööndid
 - Plan, hoone ja abihoon
 - Servituudi ala
 - Plan, mõõtmisala
 - Plan, kogutalust
 - Juridipäts krundile
 - Pos. nr
 - Likv. objekt
- OL.OL. TEHNOVÕRGUD:**

 - Veevõrk
 - Kanaliseerimisvõrk
 - Sidevõrk
 - Kõrgpinge kaabell
 - Madalpinge õhuliin
 - Madalpinge kaabell
 - Dernaarvõrk
 - Kraav
 - Truup
 - Hüdrant
 - Hüdrandi tööraadius 100 m
- PLAN. TEHNOVÕRGUD:**

 - Plan, 0.4 kV elektriliin
 - Plan, veevõrk
 - Plan, kanaliseerimisvõrk
 - Plan, kraav
 - Plan, truup
 - Sademeevee puurvertilgi võimalik asukoht

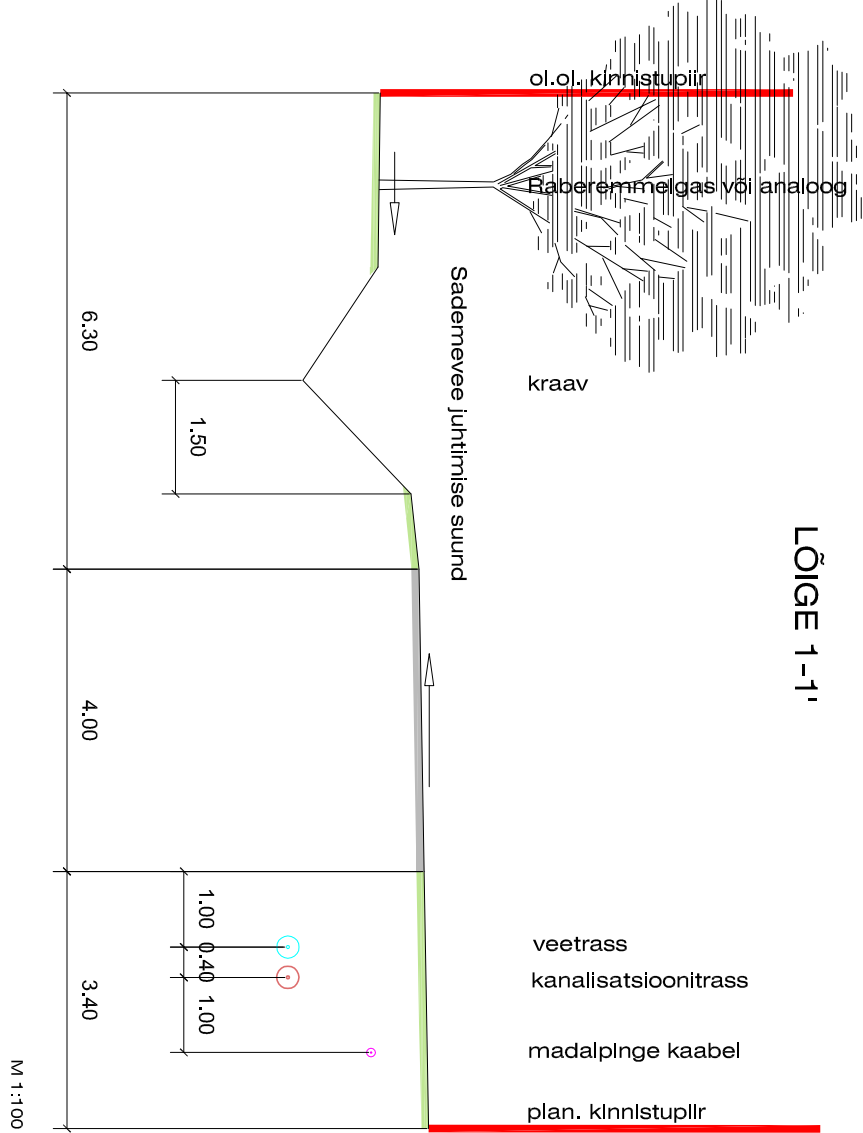

SIVANA HOLDING OÜ	Töö LAGEDI ALEVIKU HIRPASAUNA KINNISTU JA LÄHIALA DETAILPLANEERING	DETAILPLANEERING		
		Projekteeris	28.04.2017	
Lühia 34	M. Aus	Mõõdis	1:500	
Tallinn				
Harjumaa				
90415				
reg.kood 12147211				
riikr EEP002905				
TEHNOVÕRKUDE JOONIS		AS-05		