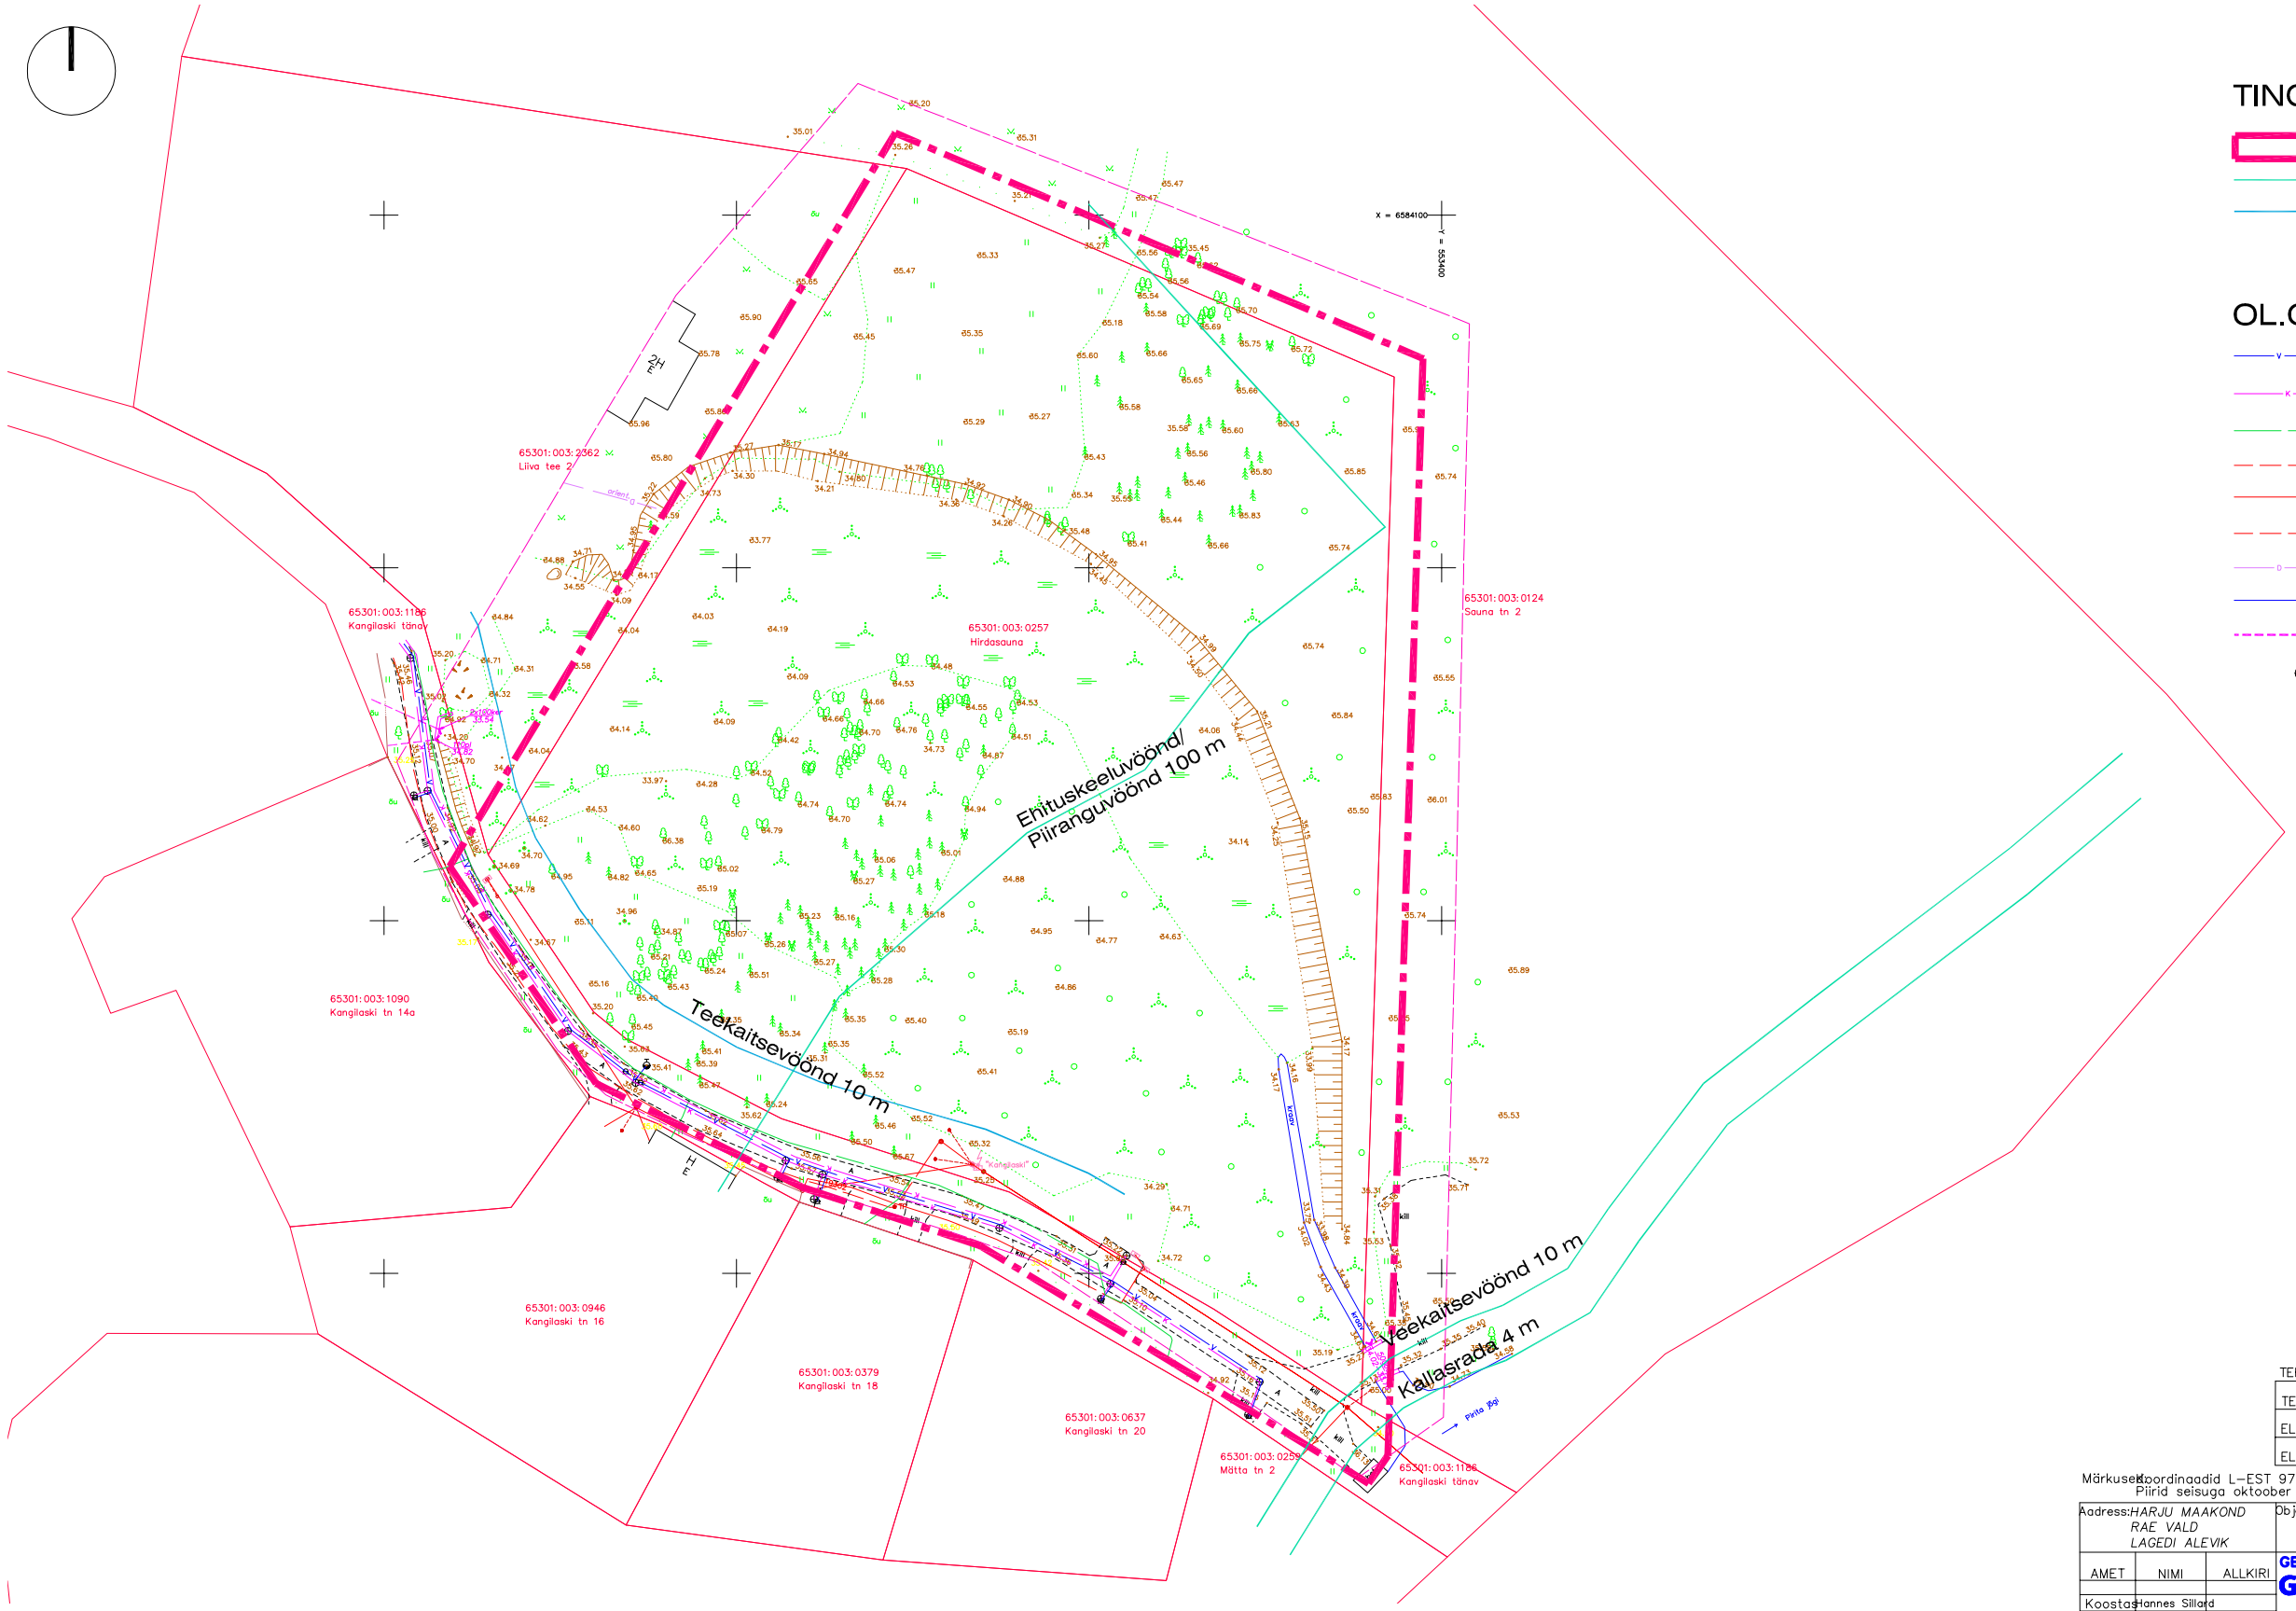

TINGMÄRGID:

- Planeeritava ala piir
- Pirita jõe kaitsevööndid
- Kangilaski teekaitsevöönd

OL.OL. TEHNOVÕRGUD:

- Veetrass
- Kanalisatsioonitrass
- Sidetrass
- Kõrgpinge kaabelliin
- Madalpinge õhuliin
- Madalpinge kaabelliin
- Drenaažitrass
- Kraav
- Truup
- Hüdrant

TEHNOVÕRKUDE KOOSKÕLASTUS

TELIA AS	Nr.27646874	17.1.2016.a.
ELVESO AS	Nr.396VK	15.11.2016.a.
ELEKTRILEVI OÜ	andmed saadud	

Märkused: Koordinaadid L-EST 97 süsteemis, kõrgused Balti süsteemis
Piirid seisuga oktoober 2016.a. Mõõdistatud talvistes tingimustes.

Aadress: HARJU MAAKOND RAE VALD LAGEDI ALEVIK			Töö nr. 16-G508
AMET	NIMI	ALLKIRI	
Koostas	Hannes Sillard		
Kontrollis	Mart Kalm		

Objekt: HIRDASAUNA MÜ TOPO-GEODEETILINE ALUSPLAAN TEHNOVÕRKUDEGA

KINN. 09.11.2016.a.

Mõõtkava 1:500 Kat.kaardi nr. 63.851

Leht 1

GEODEESIAKESKUS GEOPOINT
Pärnu mnt 139 D TALLINN
Tel. (0) 6 558455, 51 34231
e-mail: info@gepoint.ee
ehitusregister EG10409530-0001 03.02.2010.a.
mõõdistamislitsents nr. 542 MA v.a. 19.03.2010.a.
mõõdistamislitsents nr. 458 MA v.a. 15.05.1998.a.

SIVANA HOLDING OÜ

Luha 34
Tallinn
Harjumaa
90415
reg.kood 12147211
MTR EEP002905

Töö

LAGEDI ALEVIKU HIRDASAUNA KINNISTU JA LÄHIALA DETAILPLANEERING

DETAILPLANEERING

Projekteeris 15.05.2017

M. Aus

Joonis

TUGIPLAAN

Mõõtkava

1:1000

AS-03