



UNDSEPA KINNISTU DETAILPLANEERING

LEPPEMÄRGID TEHNOVÕRKUDE KOONDPILAN M 1:500

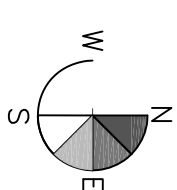

	PLANEERITUD ALA PIIR
	MOODUSTATAVA KRUUNDI PIIR
	AJUTISE KINNISTU PIIR
	OLEMASOLEVA KINNISTU PIIR
	OL.OLEV NEEBERHOONE
	PLANEERITUD HOONESTUSALA
	HOONE SOOVITAV ASUKOHT
	HOONE TERRASSI SOOVITAV ASUKOHT
	OLEMASOLEV SÕIDUTEE
	PLANEERITUD SÕIDUTEE
	VAREMPROJEKTEERITUD SÕIDUTEE
	OLEMASOLEV KÕNNITEE
	PLANEERITUD KÕNNITEE
	LKVIDEERITAV OBJEKT
	PLANEERITUD SÕIDETAV KÕNNITEE
	VAREMPROJEKTEERITUD KÕNNITEE
	MURU
	TEHNOVÕRGU SERVITUUDI VALADUSEGA ALA
	TAASTATAV ASFALTKATE
	PIIRDEAIA SOOVITAV ASUKOHT
	MÄNGUVÄLJAKU SOOVITAV ASUKOHT
	PLANEERITUD KÕRG- JA MADALALJALUSTUS
	SÄILITATAV KÕRGHALJALUSTUS
	PLANEERITUD LITUMISPUNKT VEETORUSTIKUGA
	PLANEERITUD LITUMISPUNKT KANALISATSIOONTORUSTIKUGA
	PLANEERITUD LITUMISPUNKT GAASITORUSTIKUGA
	PLANEERITUD LITUMISPUNKT SIVELVARUSTUSEGA
	PLANEERITUD BUSSIOOTEPÄVILJON

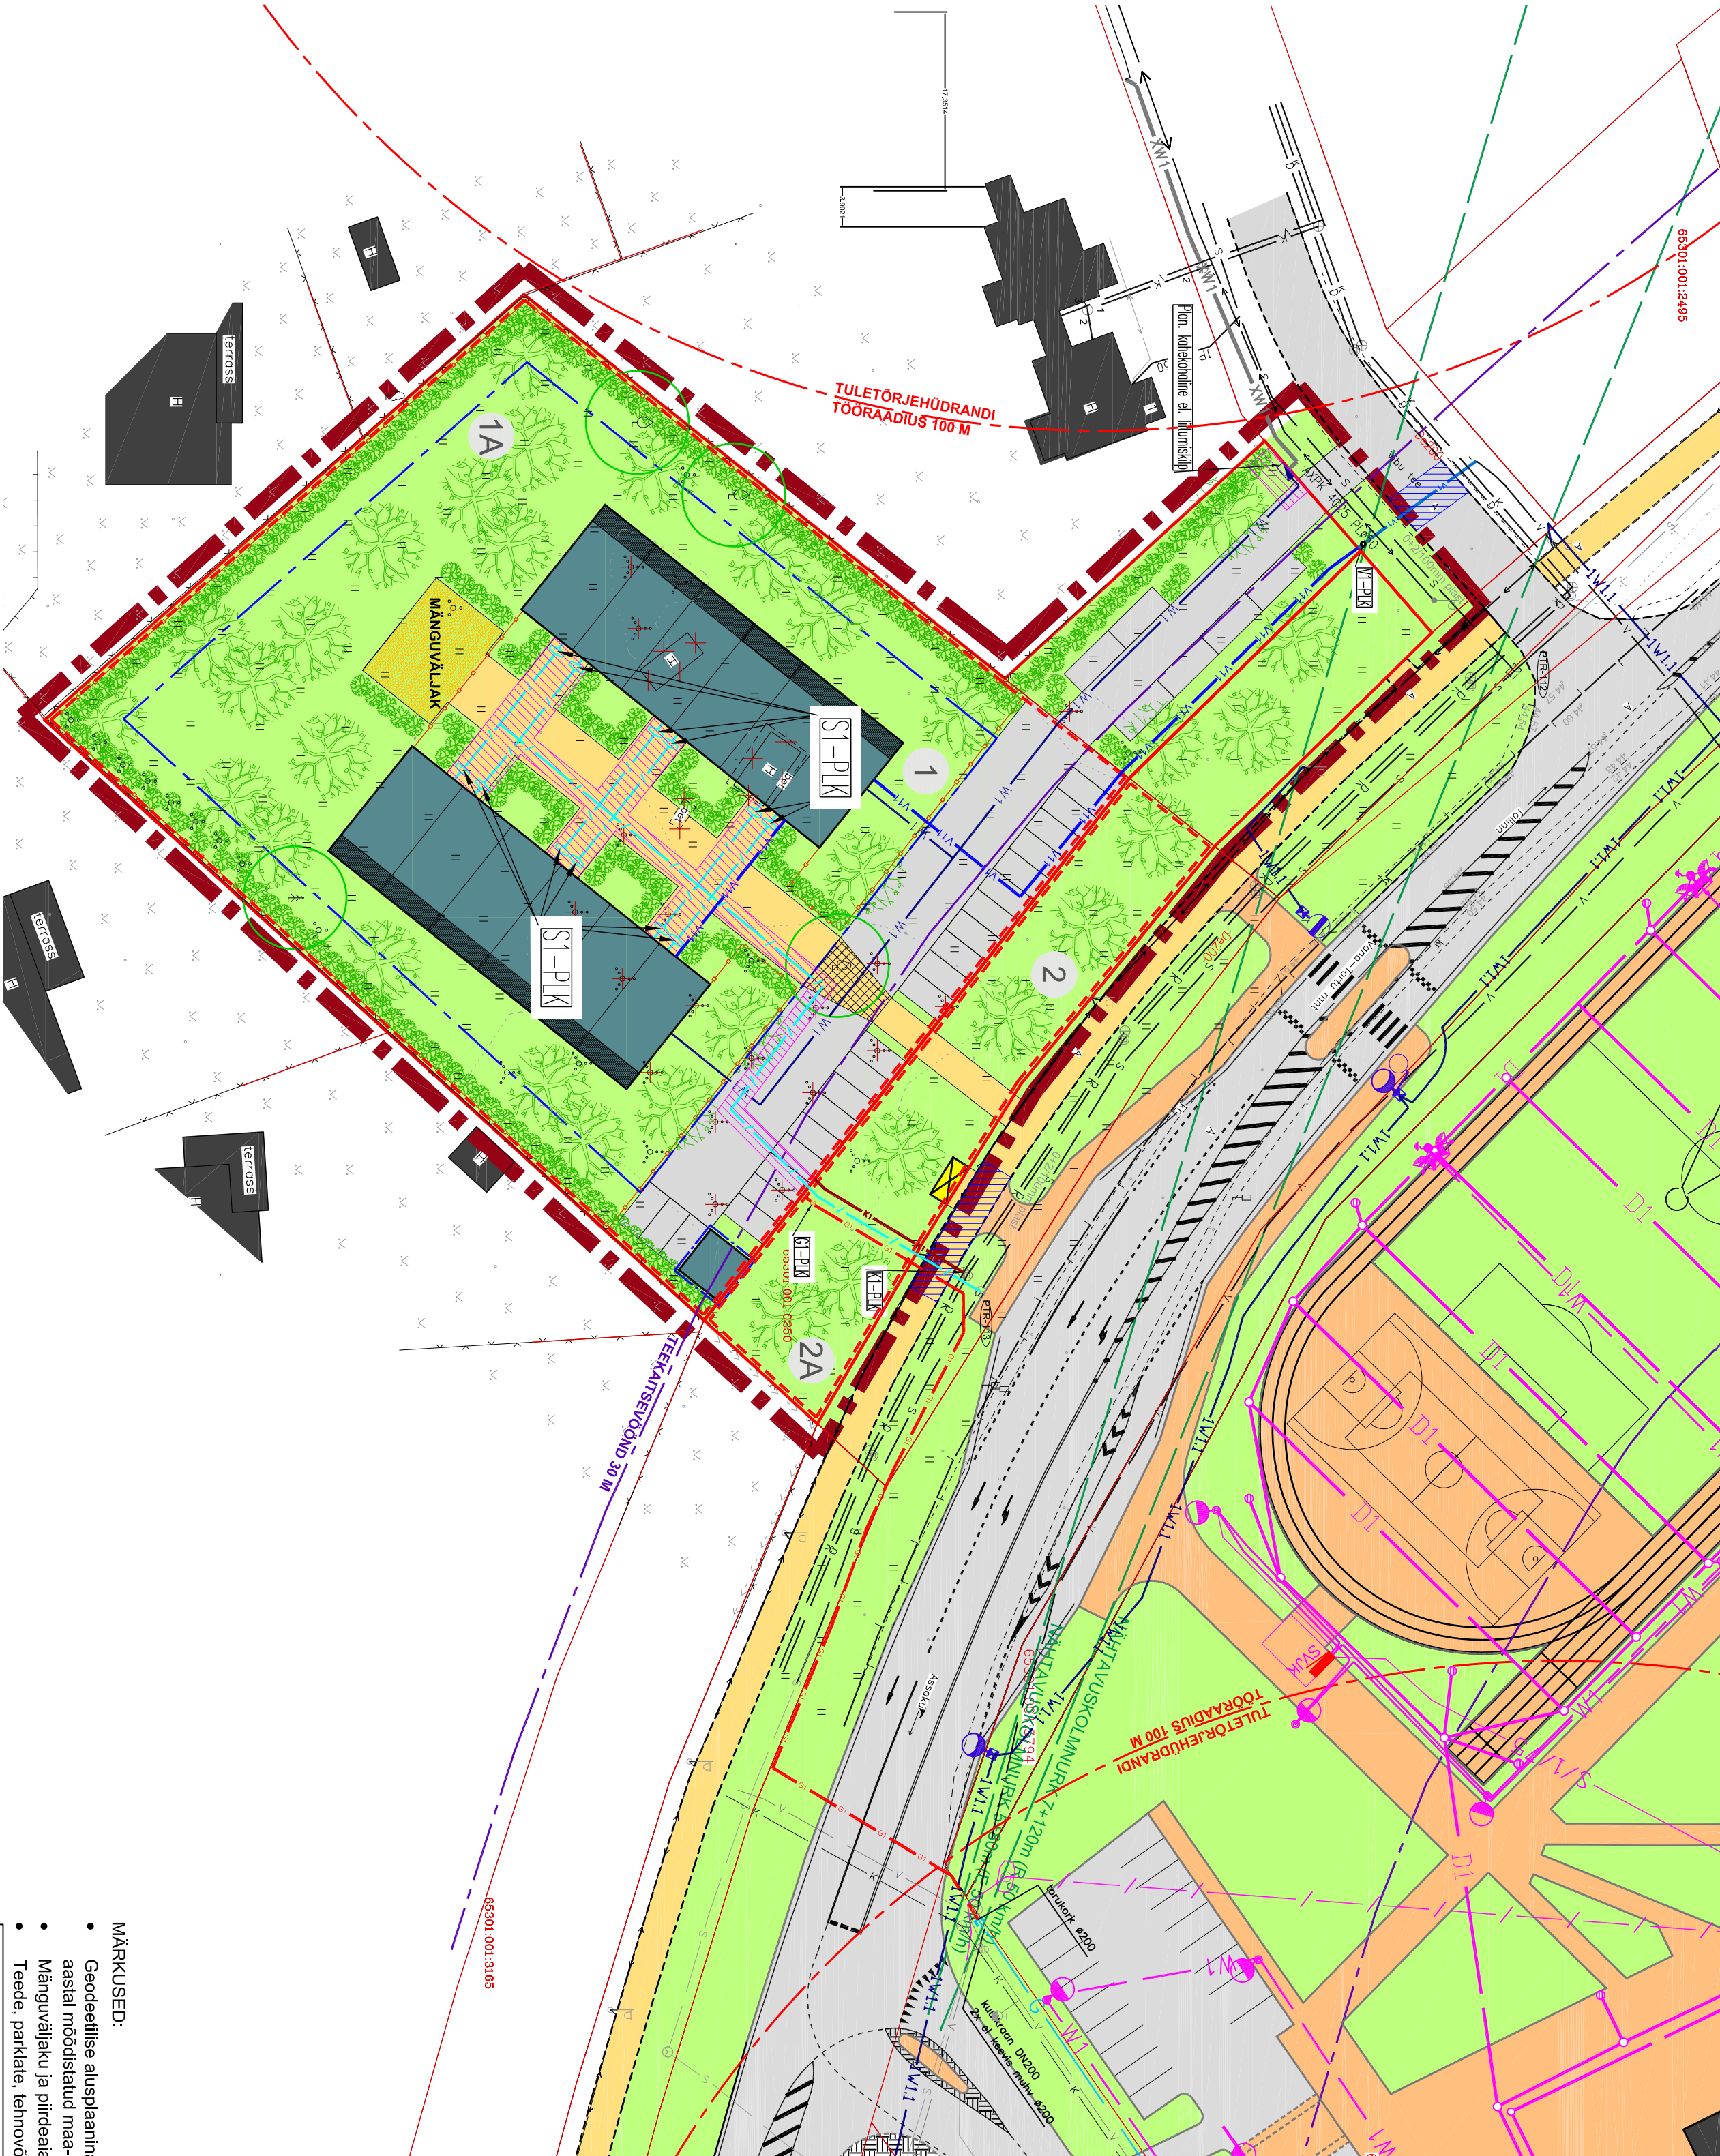

LEPPEMÄRGID

	OLEMASOLEV VEETORUSTIK		PLANEERITUD VEETORUSTIK
	OLEMASOLEV KANALISATSIOONTORUSTIK		PLANEERITUD TÄRBLIA VEETORUSTIK
	OLEMASOLEV DRENAŽITORUSTIK		OLEMASOLEV GAASITORUSTIK (VASTAVALT TEOSTUSJAOONISTELE)
	OLEMASOLEV SIVELKANALISATSIOON		PLANEERITUD GAASITORUSTIK
	OLEMASOLEV MADALPINGEKABEL		PLANEERITUD SIVELKANALISATSIOON
	OLEMASOLEV KÕRGERINGEKABEL		PLANEERITUD MADALPINGEKABEL
			PLANEERITUD TÄRBLIA MADALPINGEKABEL

MÄRKUSED:

- Geodeetilise alusplaani on kasutatud litsenseeritud maamöödubüroo OÜ Inseneribüroo STEIGER poolt 2016. aastal mõeldistatud maa-ala plaani (töö nr 16/1609).
- Mänguväljaku ja pirdaia asukoht on põhimõtteline ja täpsustatakse ehitusprojekti.
- Tee, parkide, tehovõrkude ja haljastuse asukoht on põhimõtteline ja täpsustatakse ehitusprojekti.

RAAM
a r h i t e k t i d

RAAM Arhitektid AI OÜ
reg 11470542 Tallinn 10412 info@raamhitektid.eu

teelija: Uusaru OÜ
projekti juht: ALCIE LAANEMÄGI
arhitektid: ALCIE LAANEMÄGI
insenerid: KAJA VILMER

projekt: UNDSEPA KINNISTU DETAILPLANEERING
joonis: TEHNOVÕRKUDE KOONDPILAN
staadium: DETAILPLANEERING
töö nr.: 1609
möötkava: 1:500
joonise nr: 06
kuupäev: 27.06.2017