
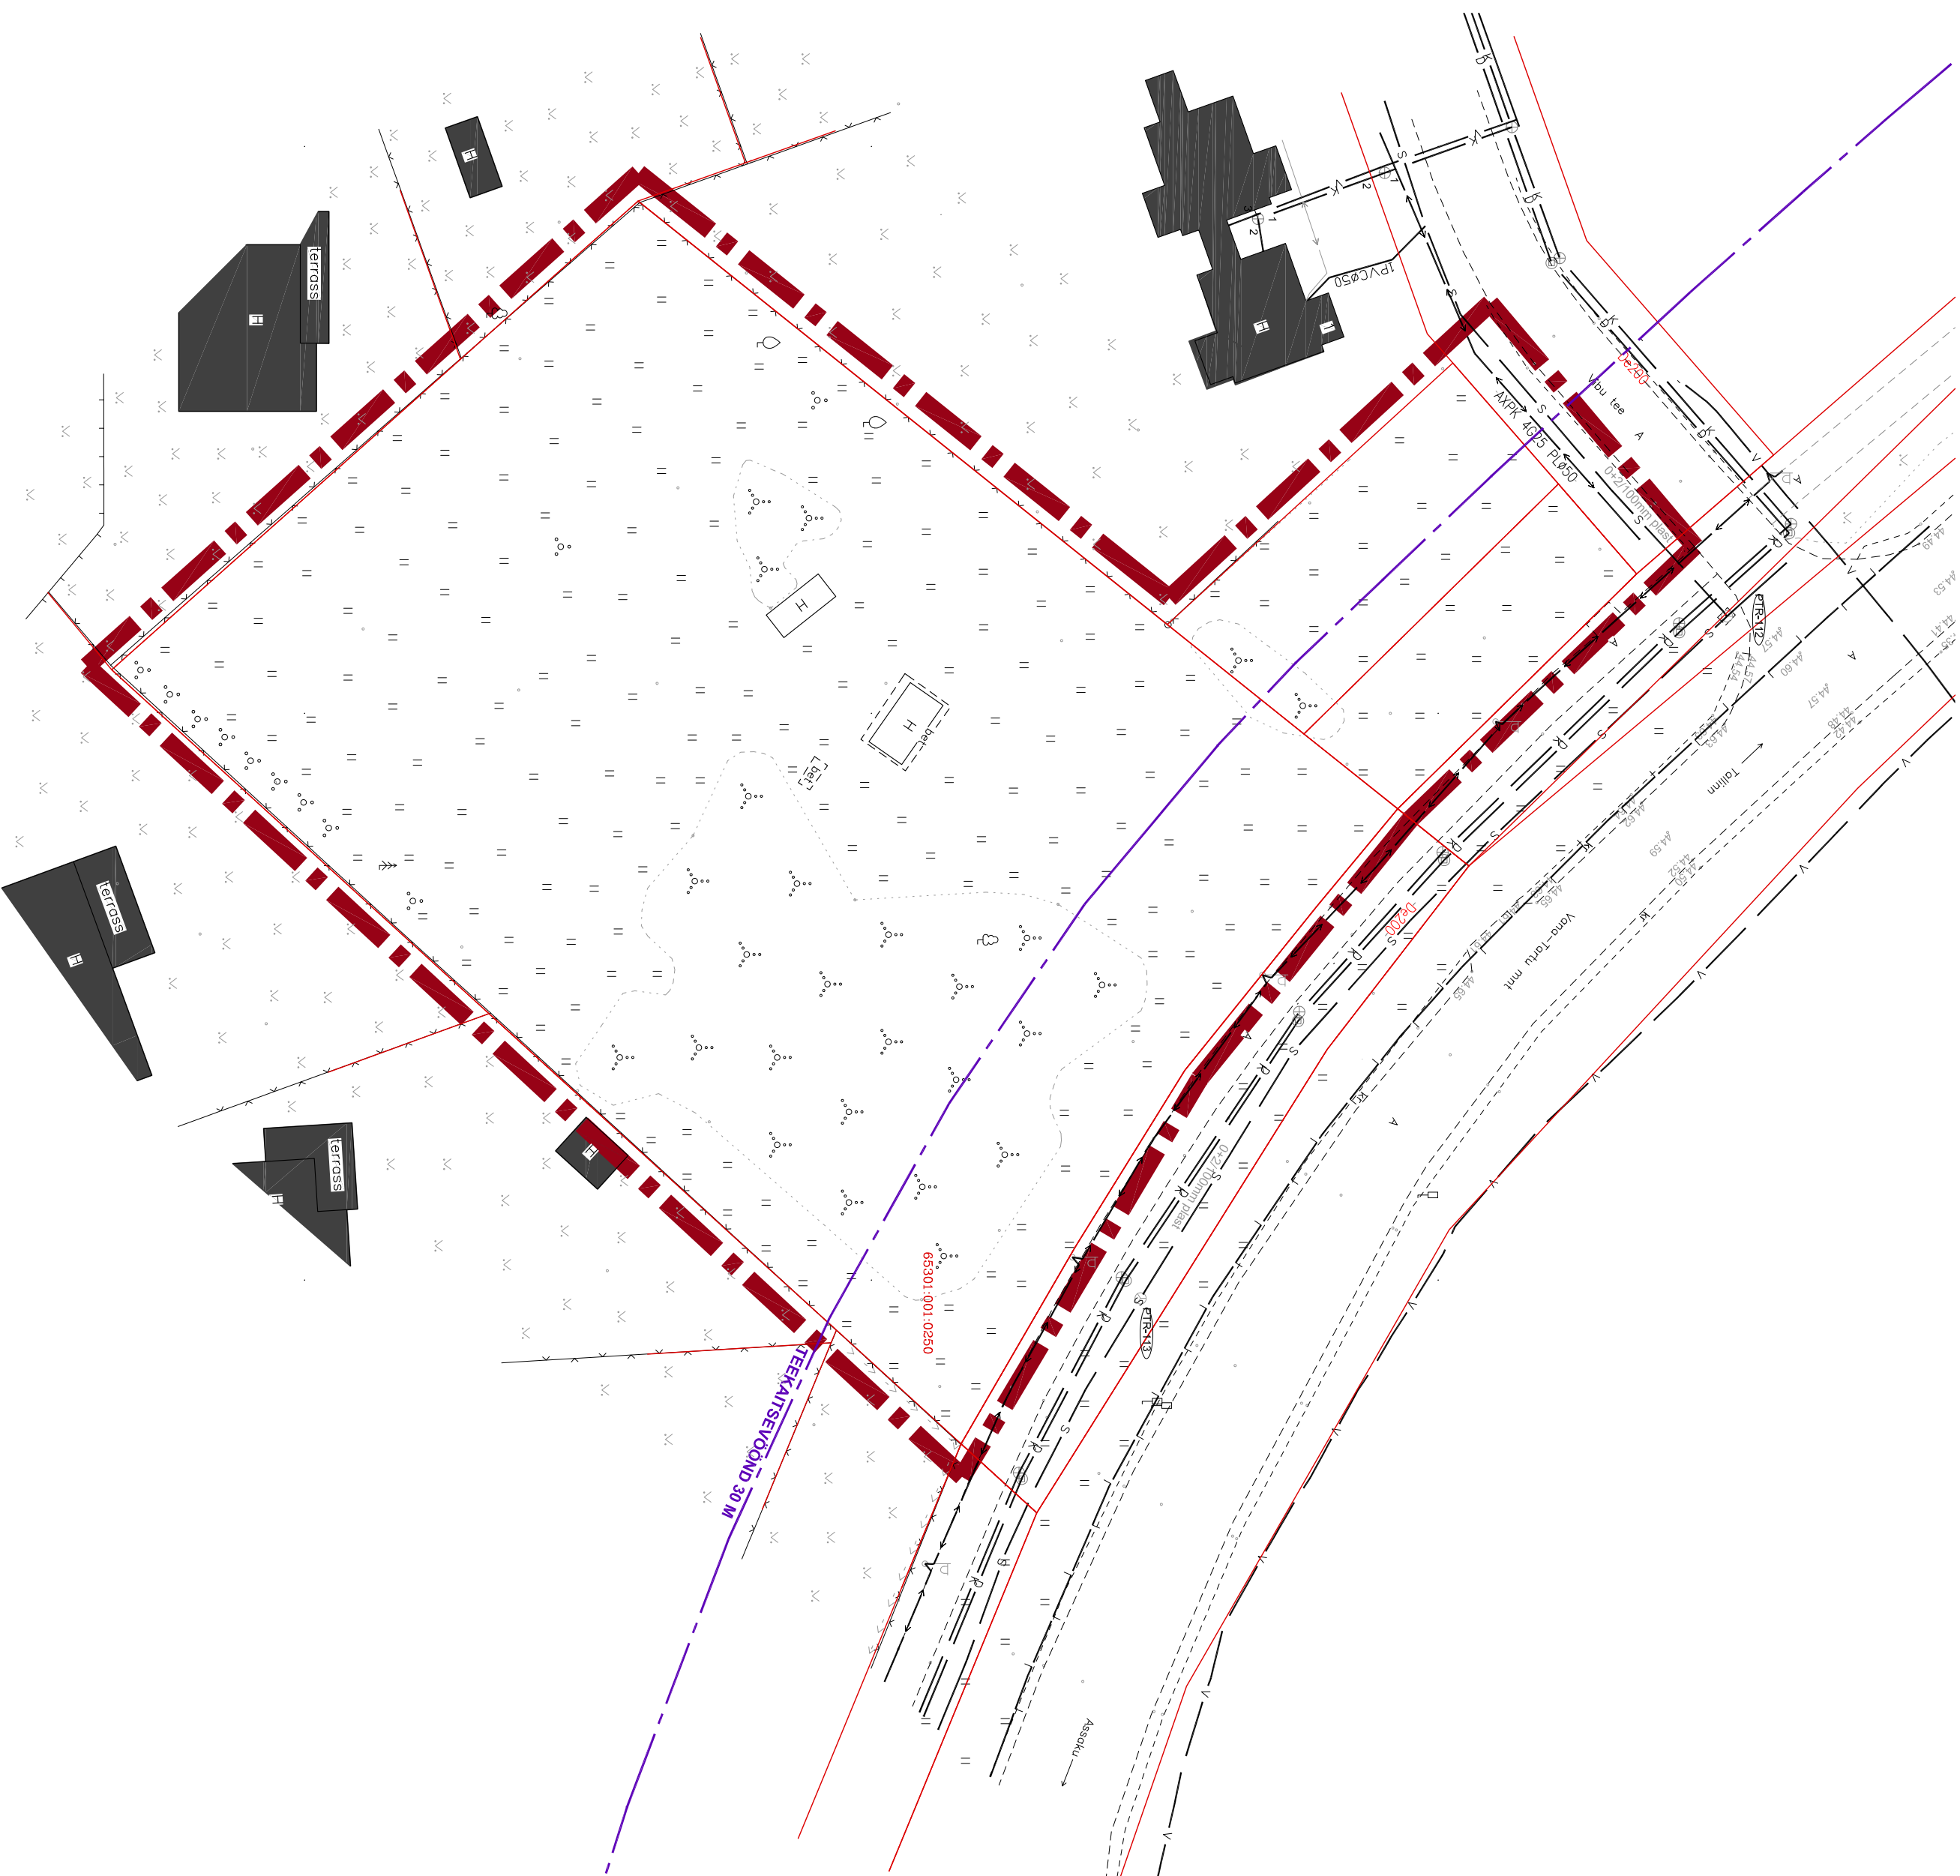


UNDSEPA KINNISTU DETAILPLANEERING
TUGIPLAAN M 1:500

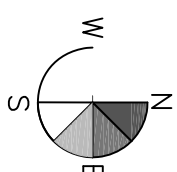

MÄRKUSED:

- Geodeetilise alusplaani on kasutatud litsenseeritud maamööduburoo OÜ Inseneribüroo STEIGER poolt 2016. aastal mõõdetatud maa-ala plaani (töö nr 16/1609).

RAAM
arhitektid

RAAM Arhitektid AI OÜ

Tallinn 10412

info@raamhitektid.eu

teallija: Uusaru OÜ
projekti juht: ALICE LAANEMÄGI
arhitektid: ALICE LAANEMÄGI

projekt: UNDSEPA KINNISTU DETAILPLANEERING
joonis: TUGIPLAAN
staadium: DETAILPLANEERING
töö nr.: 16UND
möötkava: 1:500
joonise nr.: 03
kuupäev: 27.06.2017

insenerid: KAJA VILMER